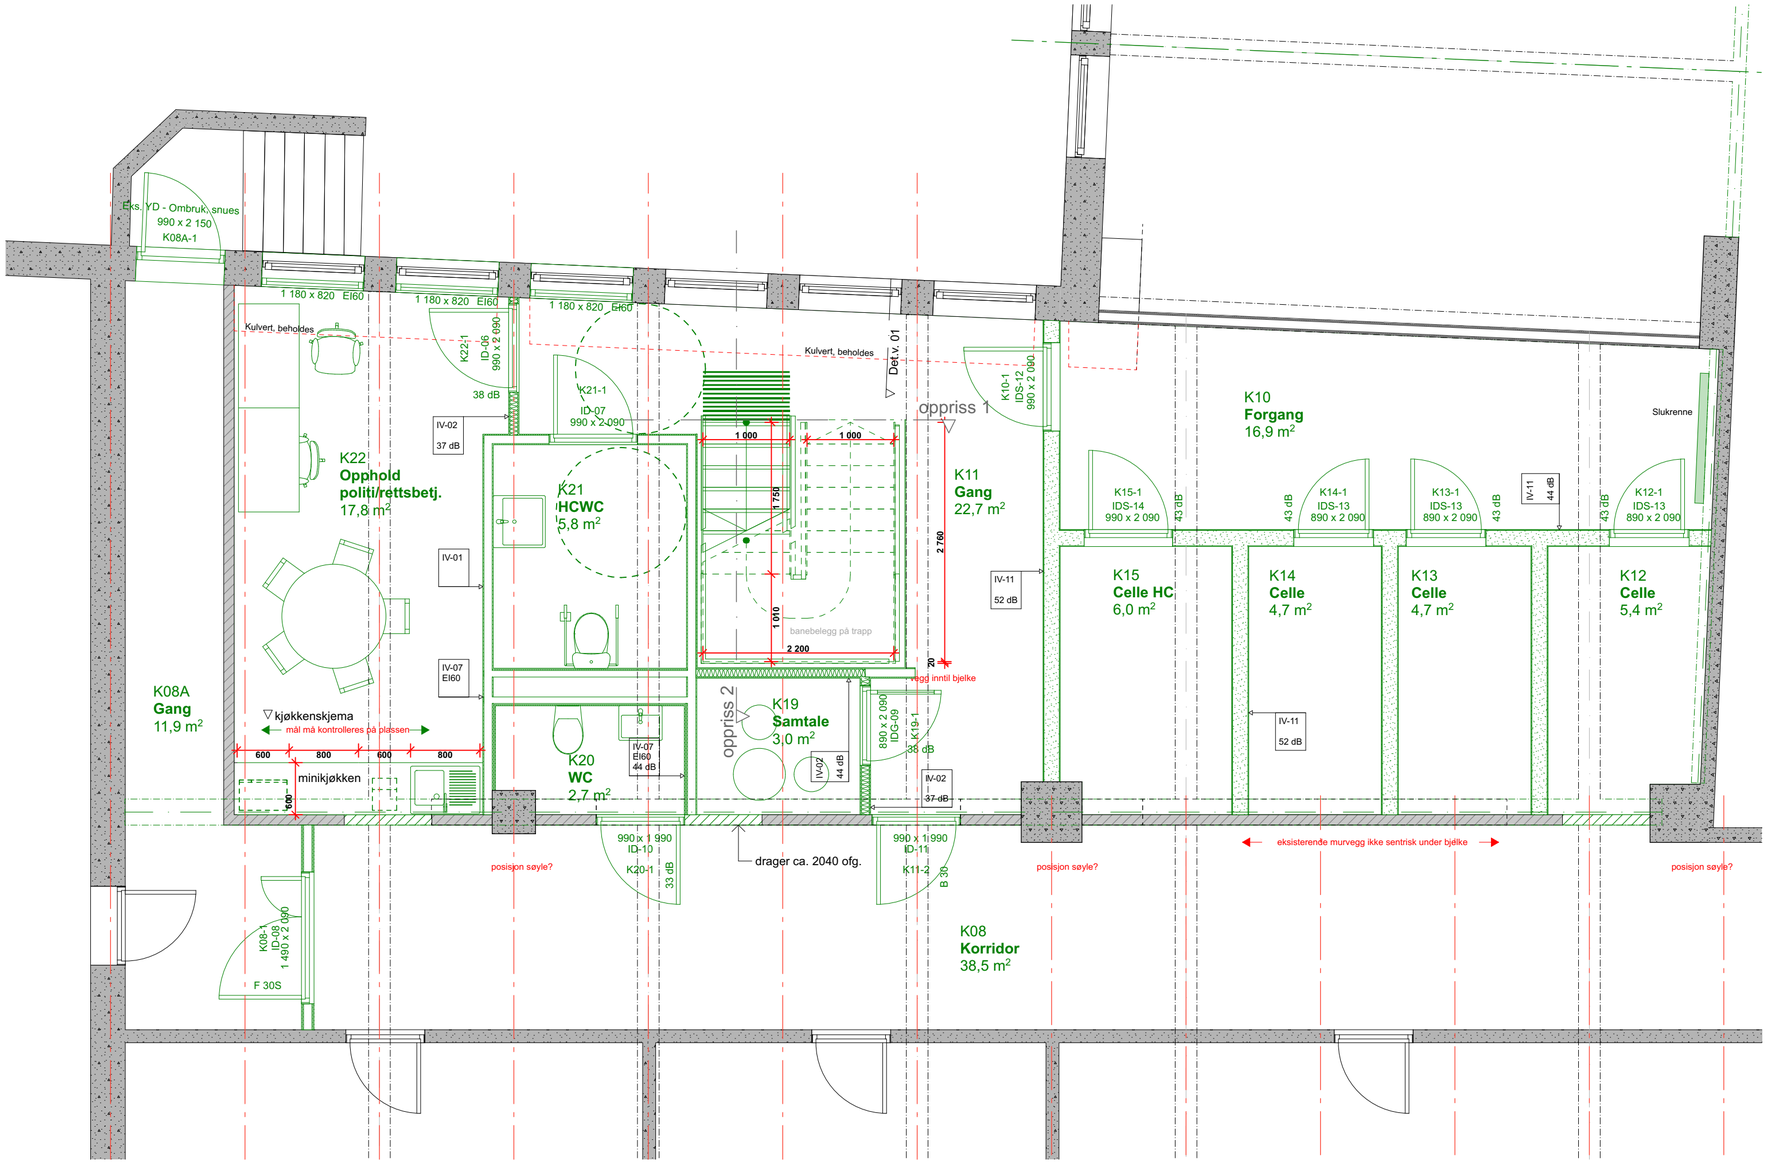

Liste nye vegger

ID	Type	Symbol	Tykkelse	m2
IV-01	lettvegg, 95 mm lydstender, uisolert, G/G - 30 dB		0,120	40,14
IV-02	lettvegg, 95 mm lydstender, isolert, G/G - 37 dB		0,120	34,84
IV-03	lettvegg, 95 mm lydstender, uisolert, GG/GG - 44 dB		0,145	24,71
IV-04	lettvegg, 95 mm lydstender, isolert, GG/GG - 52 dB		0,145	84,10
IV-05	lettvegg, 75 mm lydstender, isolert, RG/RG - 48 dB		0,100	26,41
IV-06	lettvegg, 75 mm stender, GG		0,100	56,16
IV-07	lettvegg, 95 mm lydstender, uisolert, G/GGG - 30 dB		0,145	8,59
IV-08	lettvegg, 95 mm lydstender, isolert, G/GGG - 48 dB		0,145	12,32
IV-09	akkustisk påforing, 35 mm lekt, isolert, duk, spiler		0,076	21,23
IV-09	spiler påforing, 25 mm lekt, duk, spiler		0,051	33,79
IV-10	Innvendig kledning - Tre		0,025	7,04

Revisjon:	Dato:	Revisjonen gjelder:	Tegnet av:	Kontroll:

Lokaliseringsfigur:

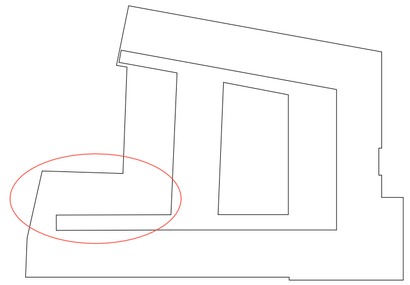

Tiltakshaver:
Statsbygg

Tegn.nr:
00071 00K A 200 20 001

Oppdragsgiver:
Statsbygg

Tegningstittel:
Hovedplan - ombygging kjeller

Prosjekt.nr:
1927

Prosjektfase:
4.1 Detaljprosjekt

Tegningsstatus:
ANBUDSTEGNING

Prosjekt:
Trondheim Tinghus - ombygging

Prosj.ansv:	Tegnet av:	Kontroll:	Utgivelsesdato:
AK	AET	TD	05.05.2020

Format:	Målestokk:	Rev.dato:	Rev.:
A2	1:50		

KVADRAT arkitekter