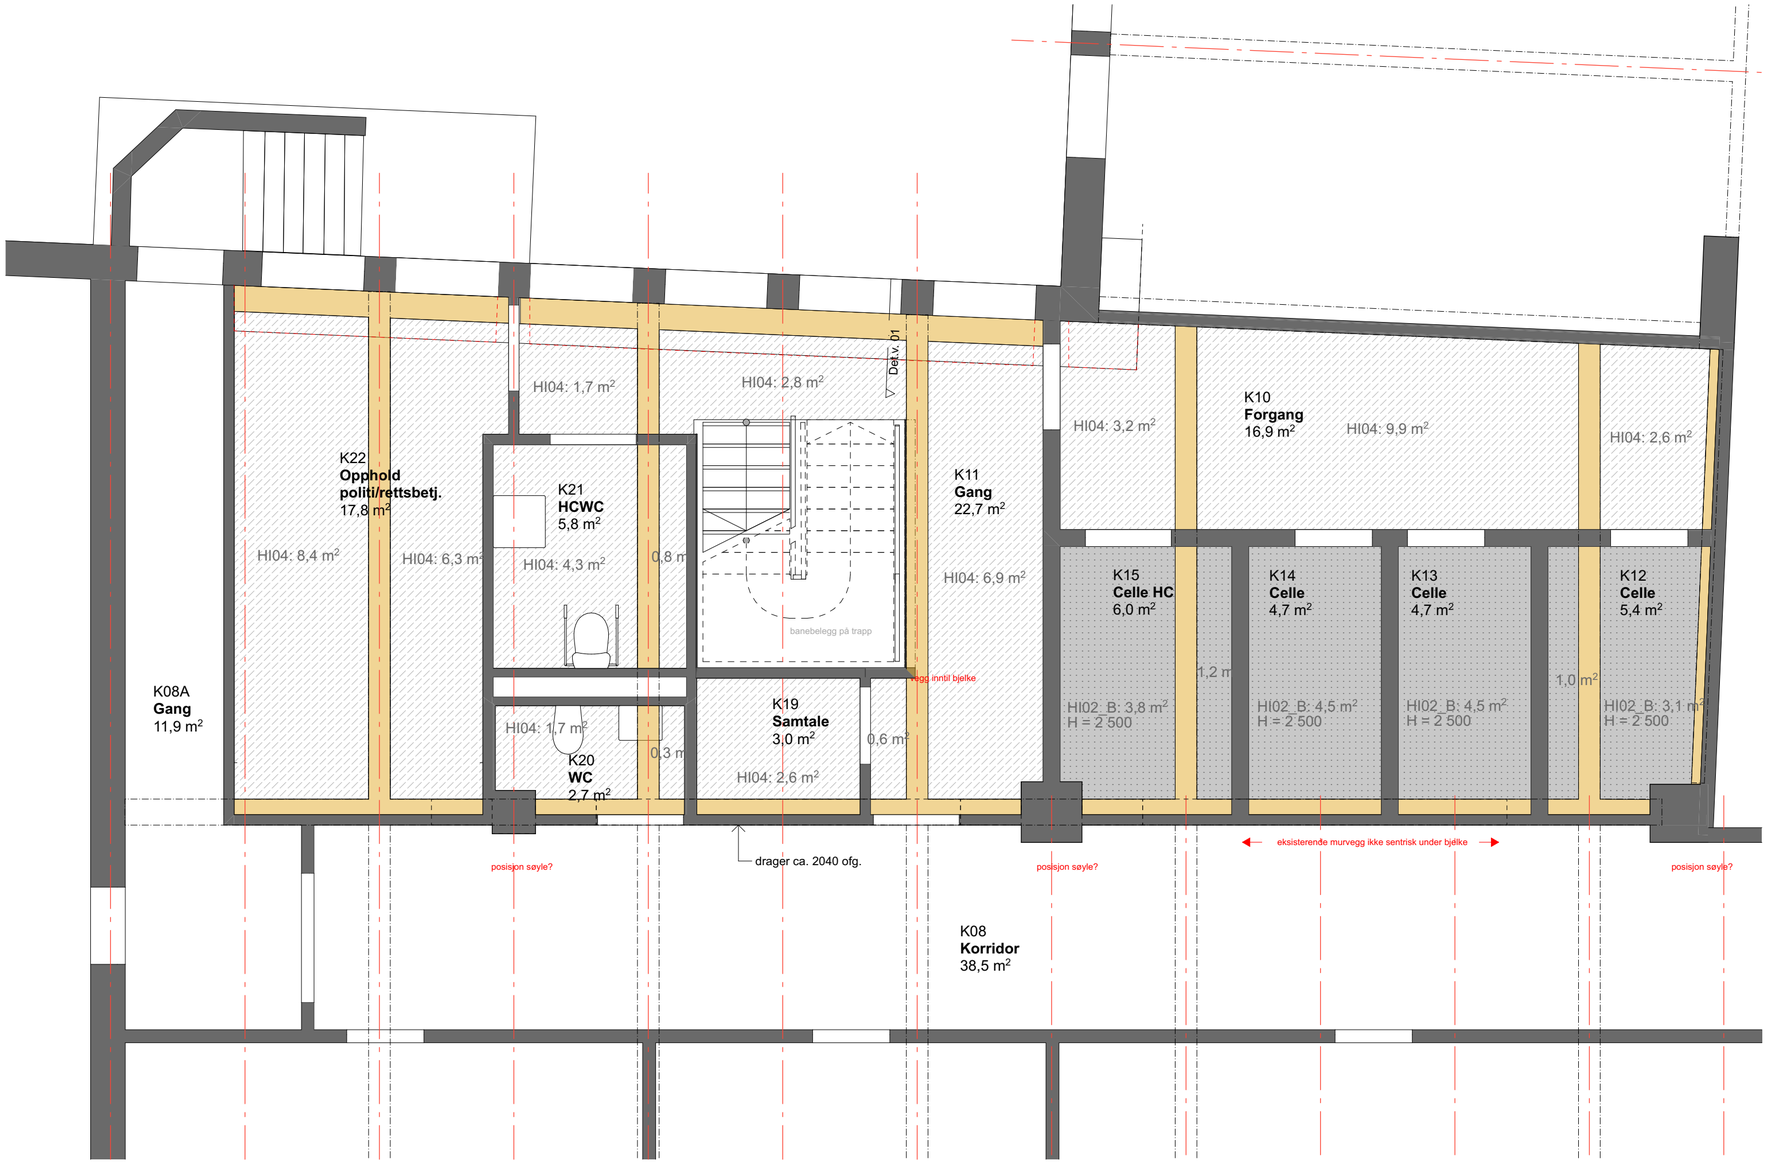

HI01 - SYNLIG DEKKE/DRAGER
Vask, flekksparkling og oppmaling (2 strøk)

HI02 - FAST HIMLING GIPS
Kantavslutning mot mot gipset veggskjørt fra uk dekke eller mot tilstøtende vegger (ikke taklist)

HI02_B - FAST HIMLING GIPS
Lydhimling i venteceller

HI03 - SYSTEMHIMLING DEMONTERBAR
Slissede gipsplater 600 x 600 - E-kant
Detaljer mot fast gipshimling med halvstaff Ø34, jf. beskrivelse

HI04 - DIREKTEMONTERT, PRESSET MINERALULL
Presset min.ull 600 x 600 - skjult innfesting (skrus til bakenforliggende lekter h: 25-30 mm) Veggavslutningslist mot tilstøtende vegger/dragere). "Frie" himlingskanter avsluttes med avslutningslist/foring.

Revisjon:	Dato:	Revisjonen gjelder:	Tegnet av:	Kontroll:

Lokaliseringsfigur:

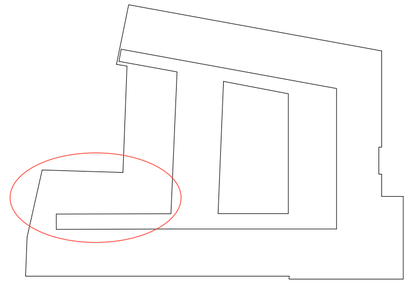

Tiltakshaver:
Statsbygg

Tegn.nr:
00071 00K A 257 30 001

Oppdragsgiver:
Statsbygg

Tegningstittel:
Himlingsplan - kjeller

Prosjekt.nr:
1927

Prosjekt:
Trondheim Tinghus - ombygging

Prosjektfase: **4.1 Detaljprosjekt**
Tegningsstatus: **ANBUDSTEGNING**
Prosj.ansv: **AK**
Tegnet av: **AK**
Kontroll: **TD**
Utgivelsesdato: **05.05.2020**
Format: **A2**
Målestokk: **1:50**
Rev.dato:
Rev.:

KVADRAT arkitekter