


Kulvert i kjeller/ Det.v. 01

1:50

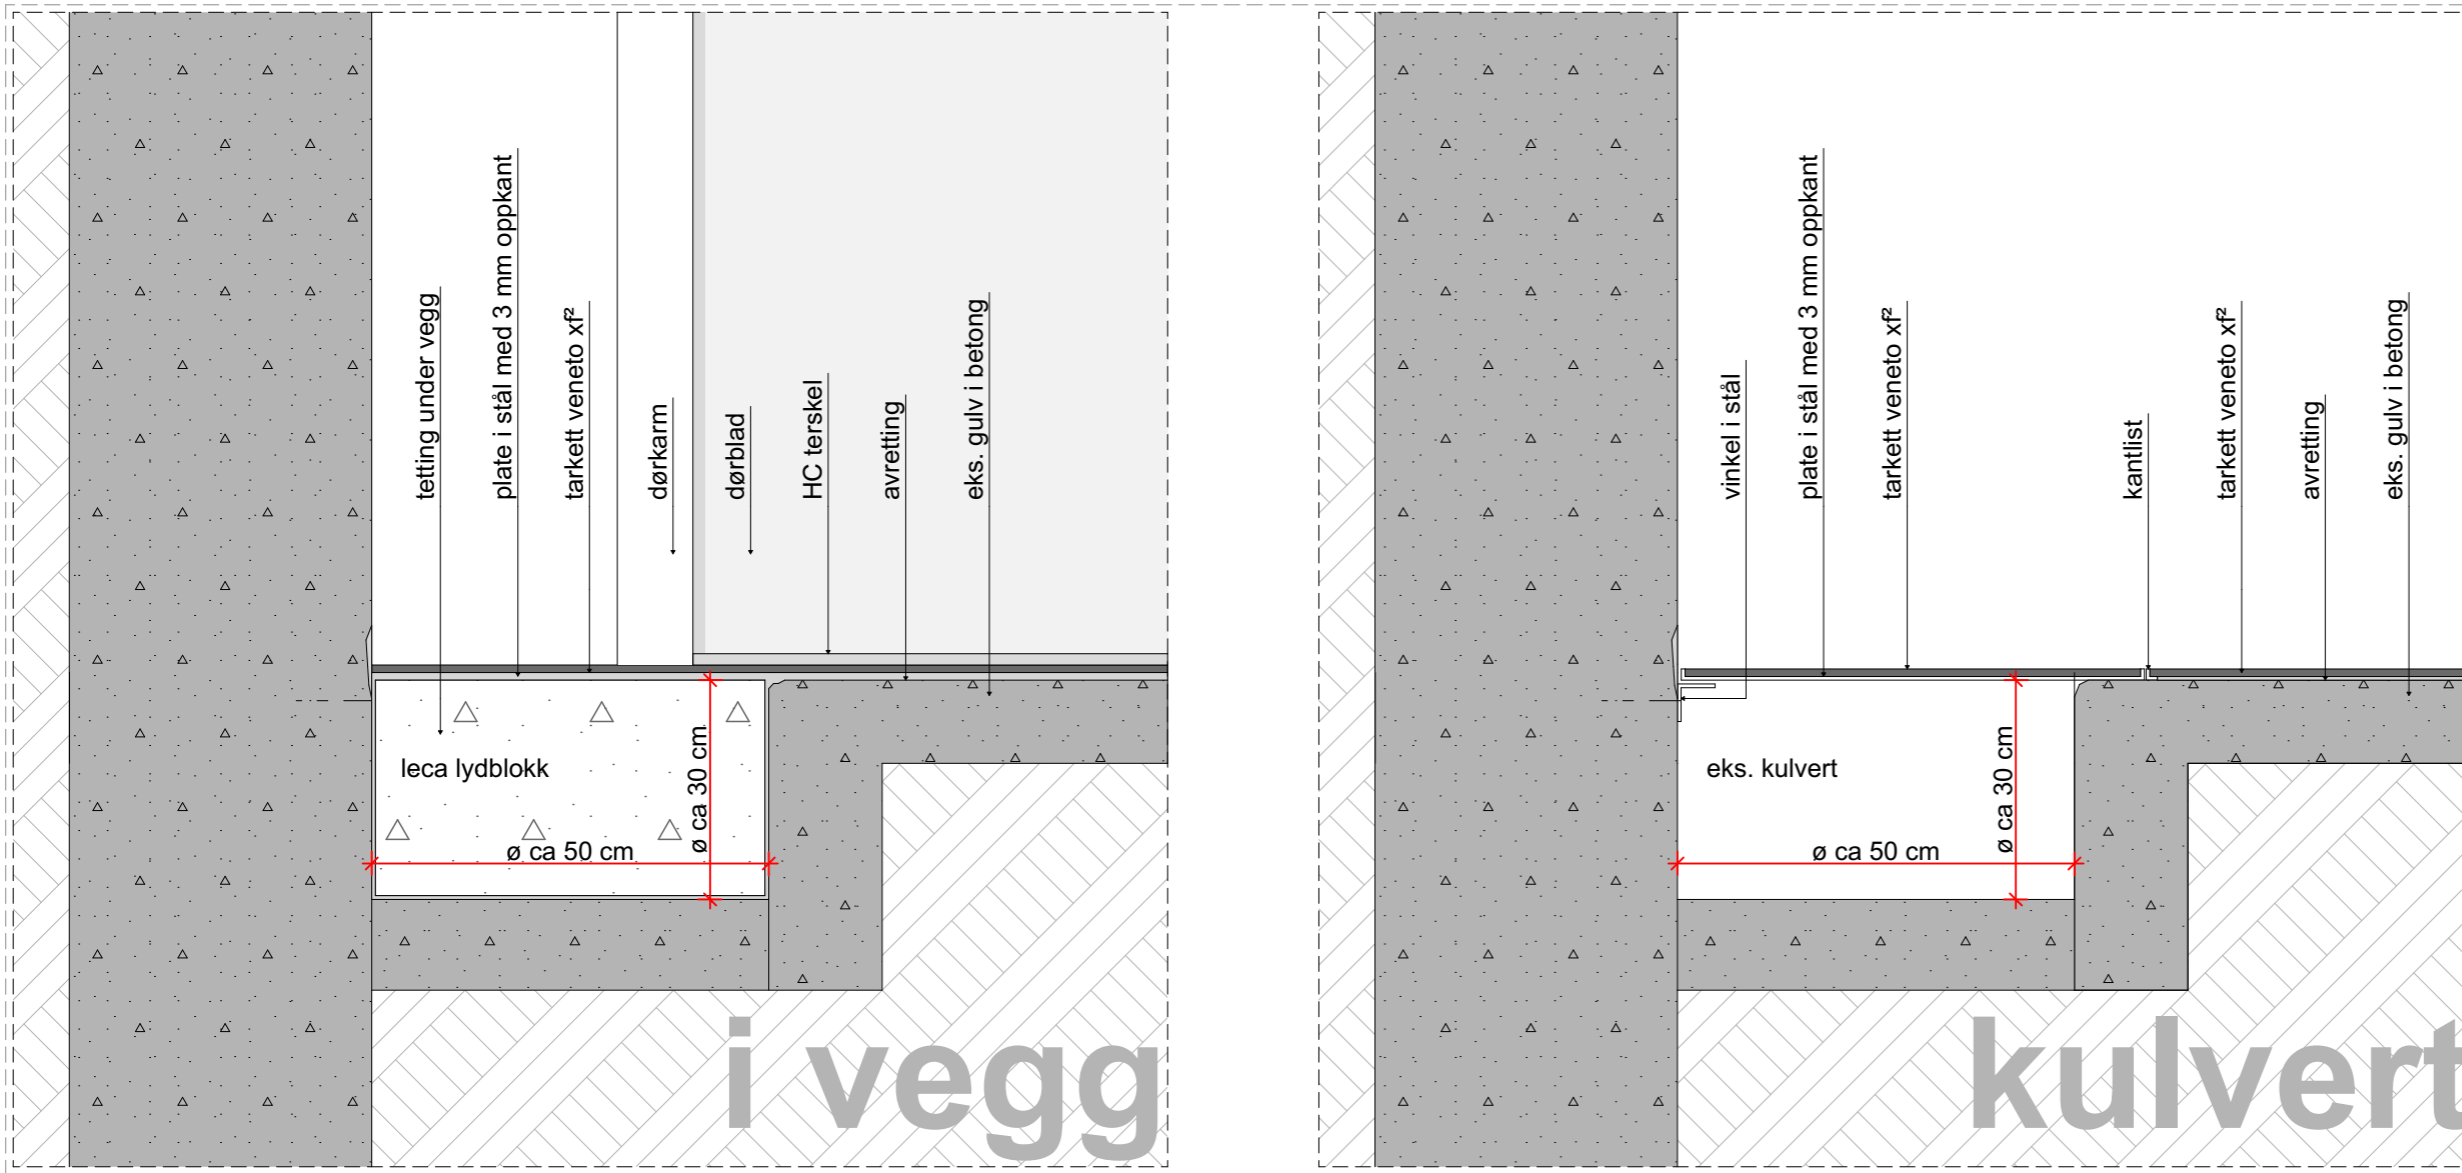

i vegg

kulvert

Tiltakshaver:

**Statsbygg**

Oppdragsgiver:

**Statsbygg**

Prosjekt.nr:

**1927**

Prosjekt:

**Trondheim Tinghus - ombygging**

Tegn.nr:

**00071 00K A 23 50 001**

Tegningstittel:

**Det.v. 01 - kulvert detalj**

Prosjektfase:

**4.1 Detaljprosjekt**

Tegningsstatus:

**ANBUDSTEGNING**

Prosj.ansv:

**AK**

Tegnet av:

**AET**

Kontroll:

**TD**

Utgivelsesdato:

**05.05.2020**

Format:

**A3**

Målestokk:

**1:10**

Rev.dato:

Rev.: