



oppriss 1

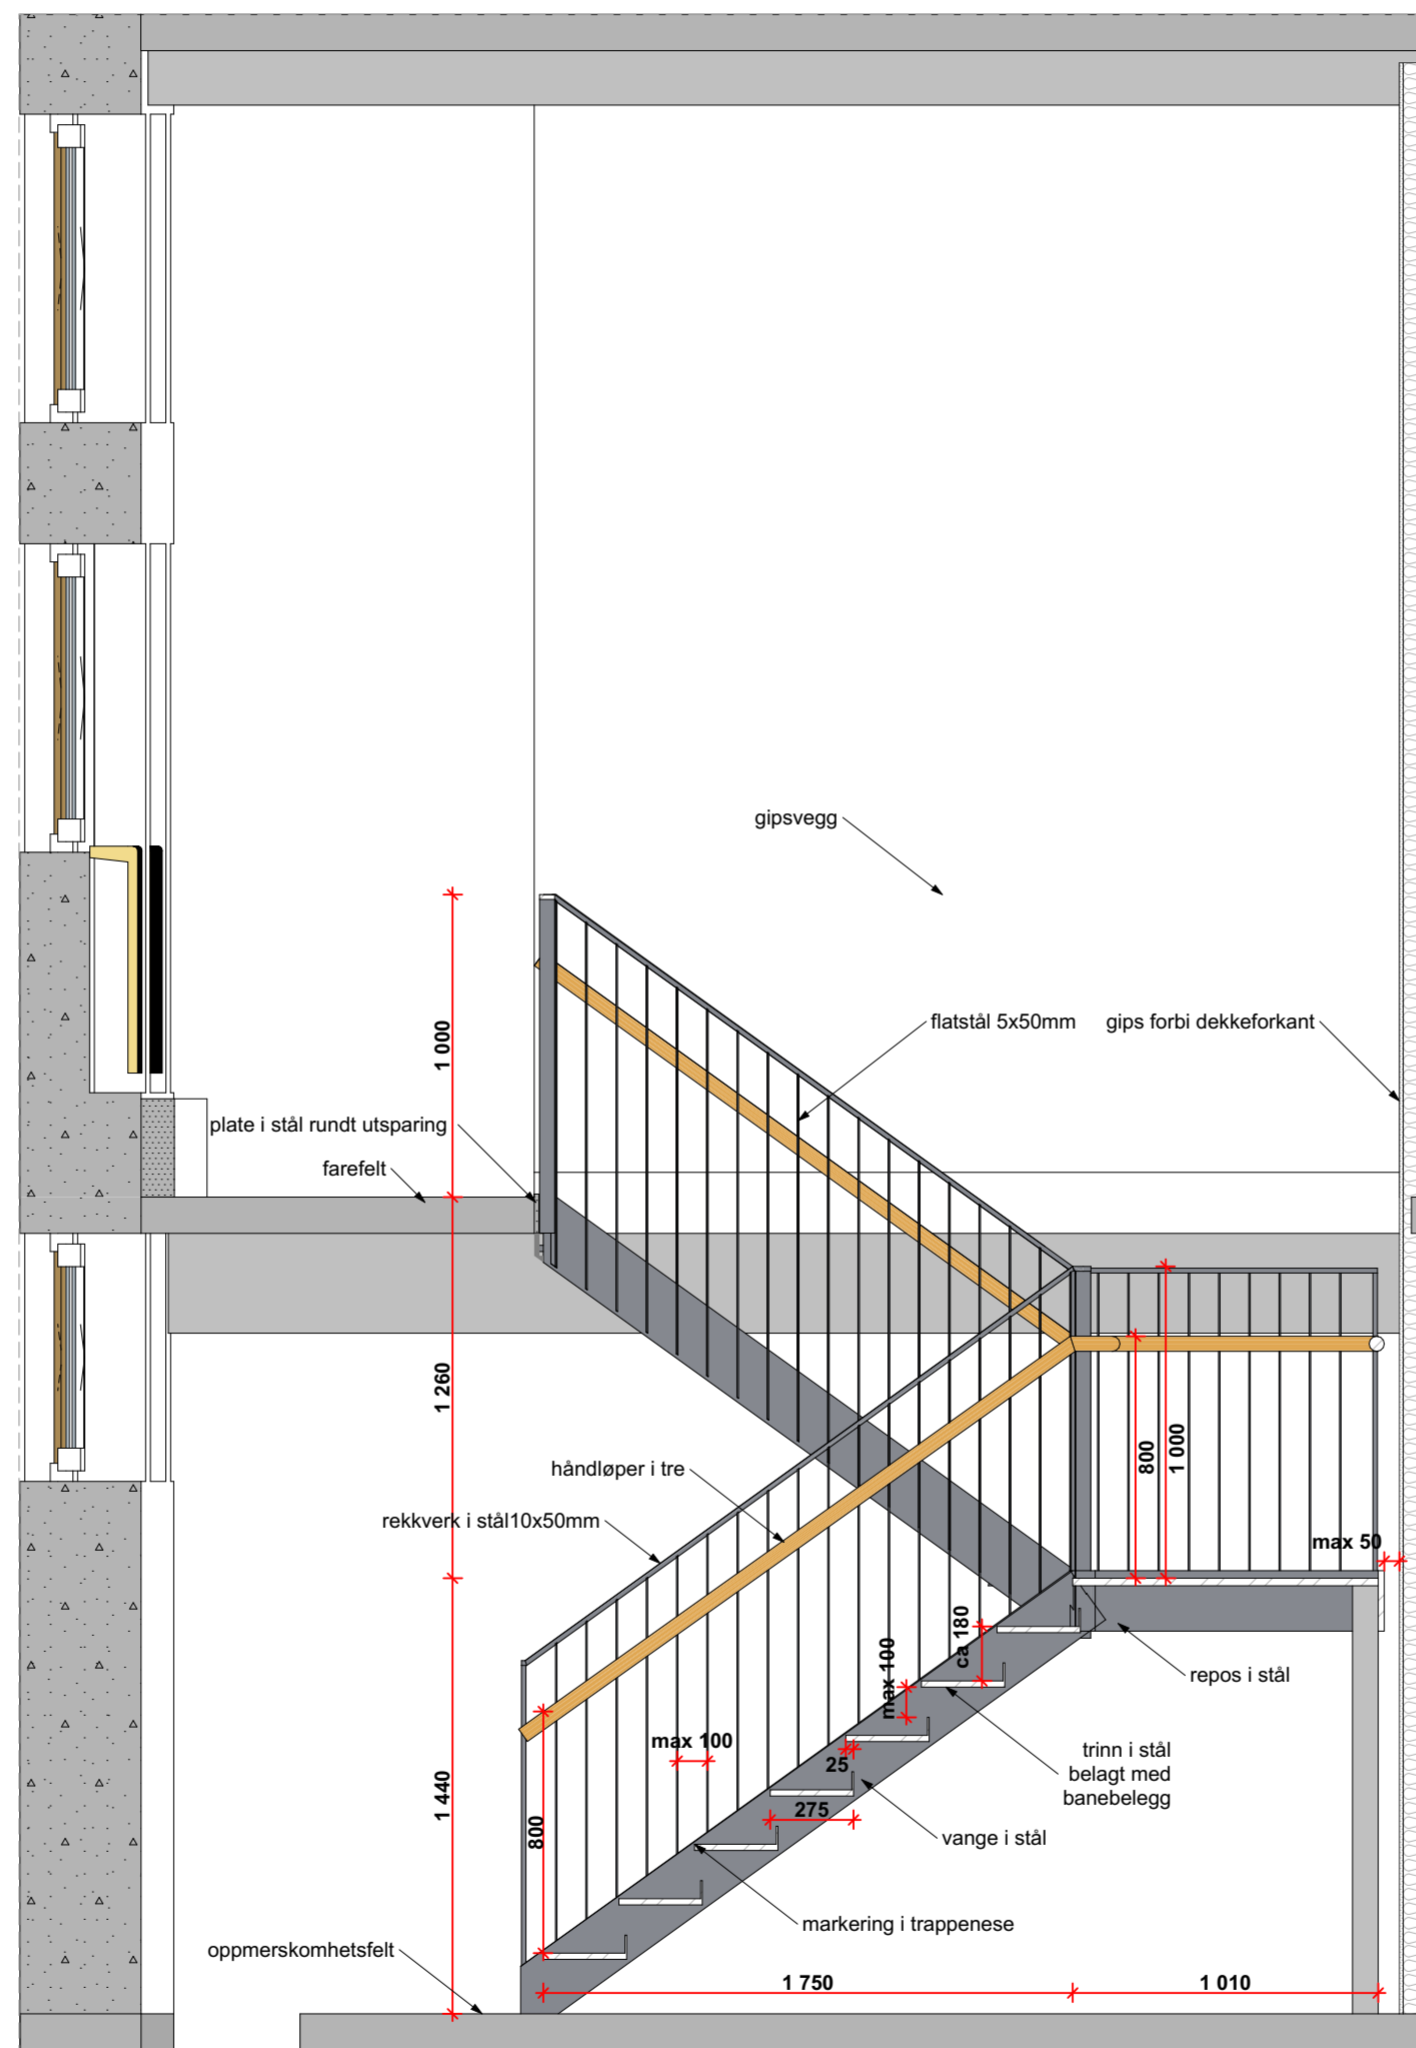

oppriss 2

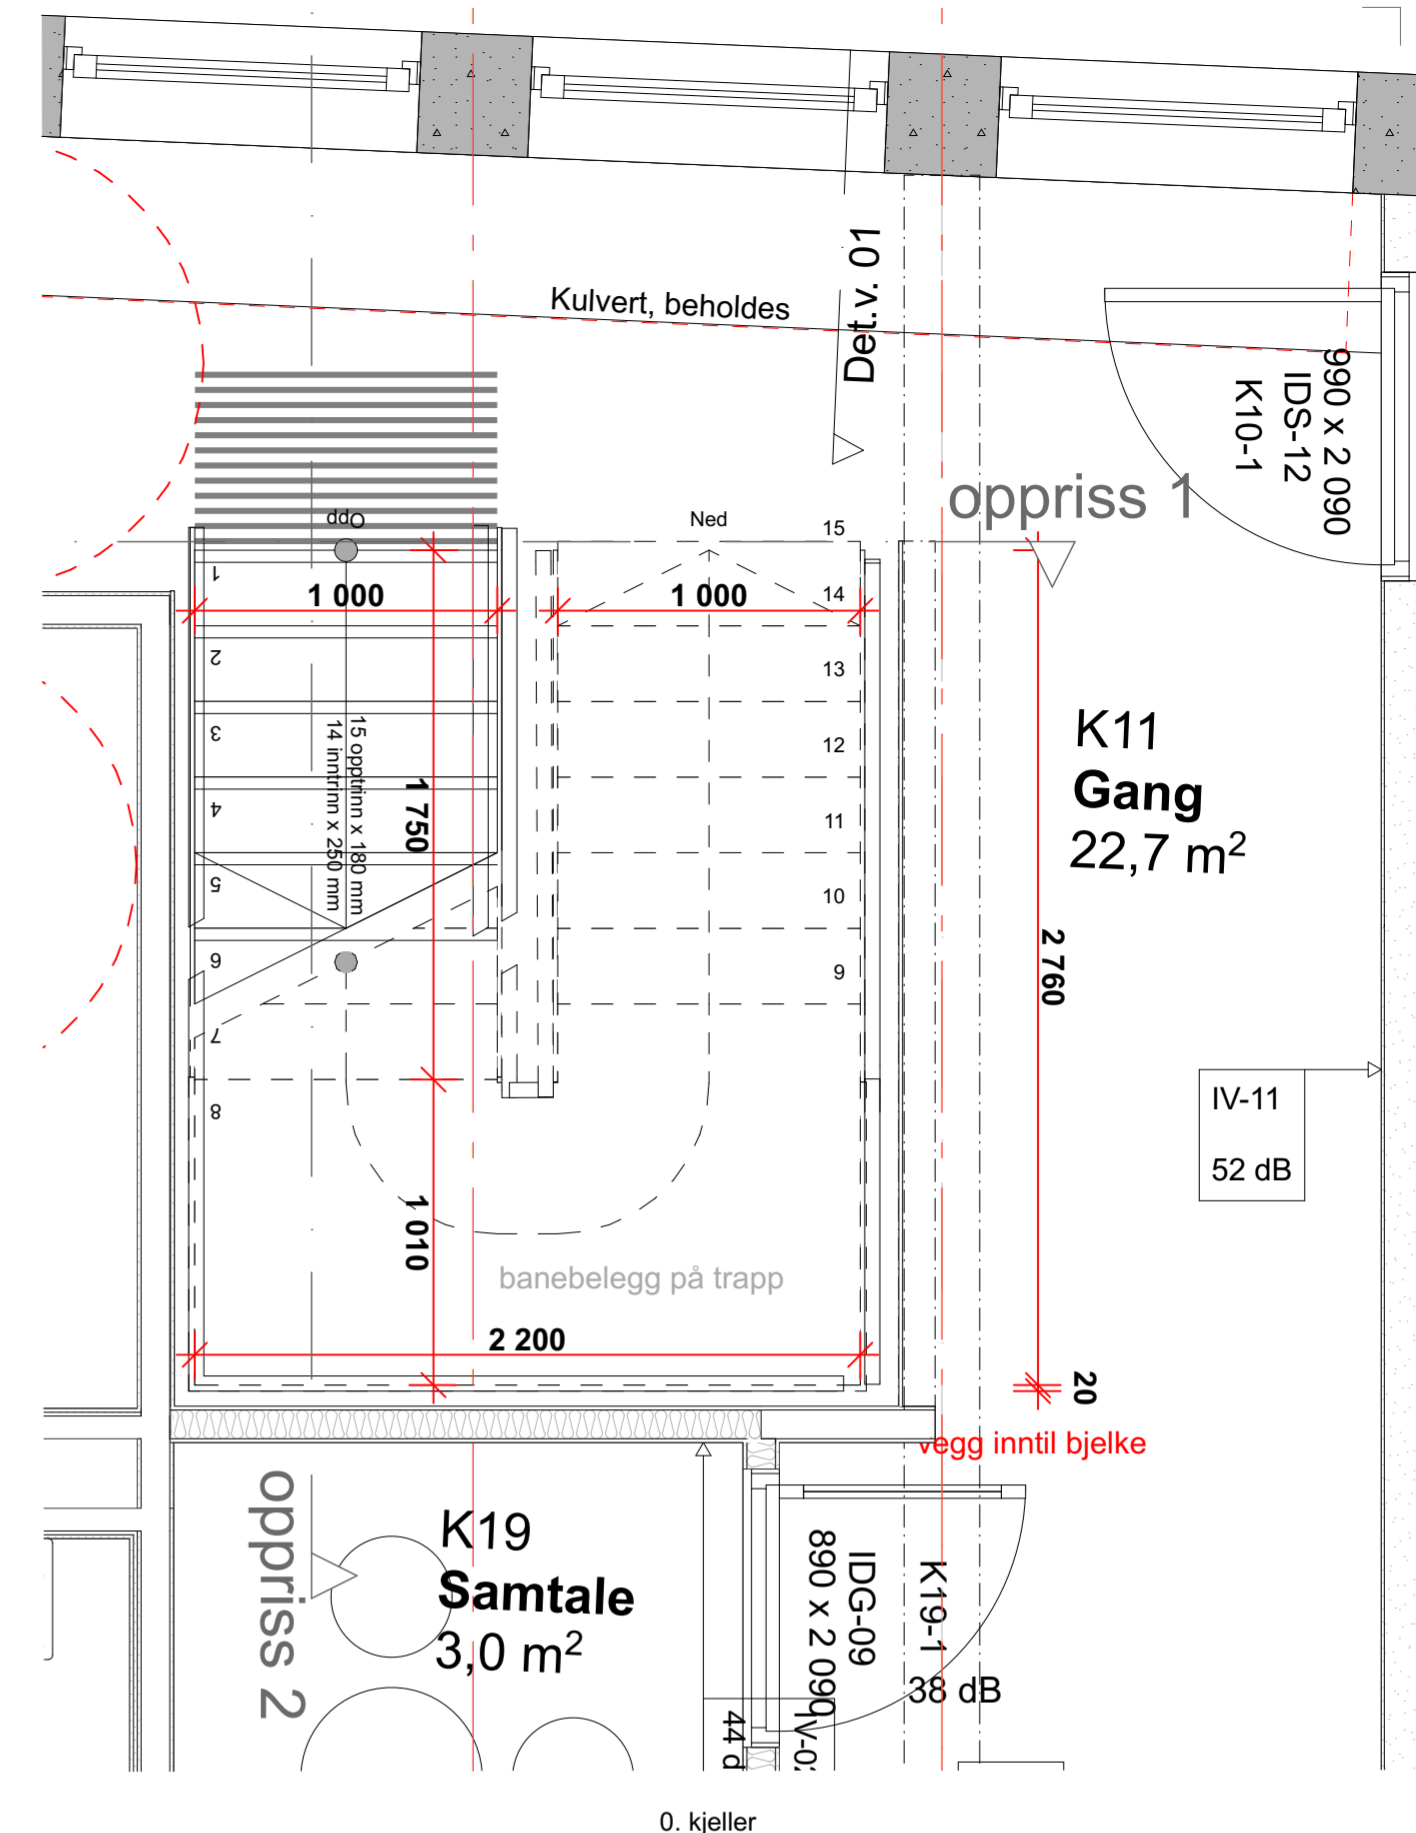

generel krav i tek 17 og byggdetaljblad 324.301 skal følges. taktil merking, fare- og oppmerksomhetsfelt medtas

Tiltakshaver:
Statsbygg

Oppdragsgiver:
Statsbygg

Prosjekt nr.:
1927

Prosjekt:
Trondheim Tinghus - ombygging

Tegn. nr.:
00071 00K A 23 60 101

Tegningstittel:
Skjema - innvendig ståltrapp

Prosjekt fase:
4.1 Detaljprosjekt

Tegnet av: **AK** Kontroll: **TD** Utgivesdato: **05.05.2020**

Format: **A2** Målestokk: **1:25** Rev. dato: Rev.: