


Ser beskrivelsen for overflater og kvalitet

Ant. Inventar



- 2x Benkeskap med 2 skuffer B: 800mm
- 2x Benkeskap med dør B: 600 (1x kjøleskap)
- 1x Integr. bestikk skuff for 800 benkeskap

- 1x benkeplate ca 650x3000x30mm
- 1x Sokkel list om tilpasses på stedet ca 3m
- 1x foringer som tilpasses på stedet H: 1m

- 1x Vask med blandebatteri
- 1x Kafemakin (leveres av bruker)
- 1x Mikrobølgeoven (leveres av bruker)
- 1x integrert kjøleskap
- 1x integrert oppvaskmaskin
- 1x integrert søppeloppbevaring

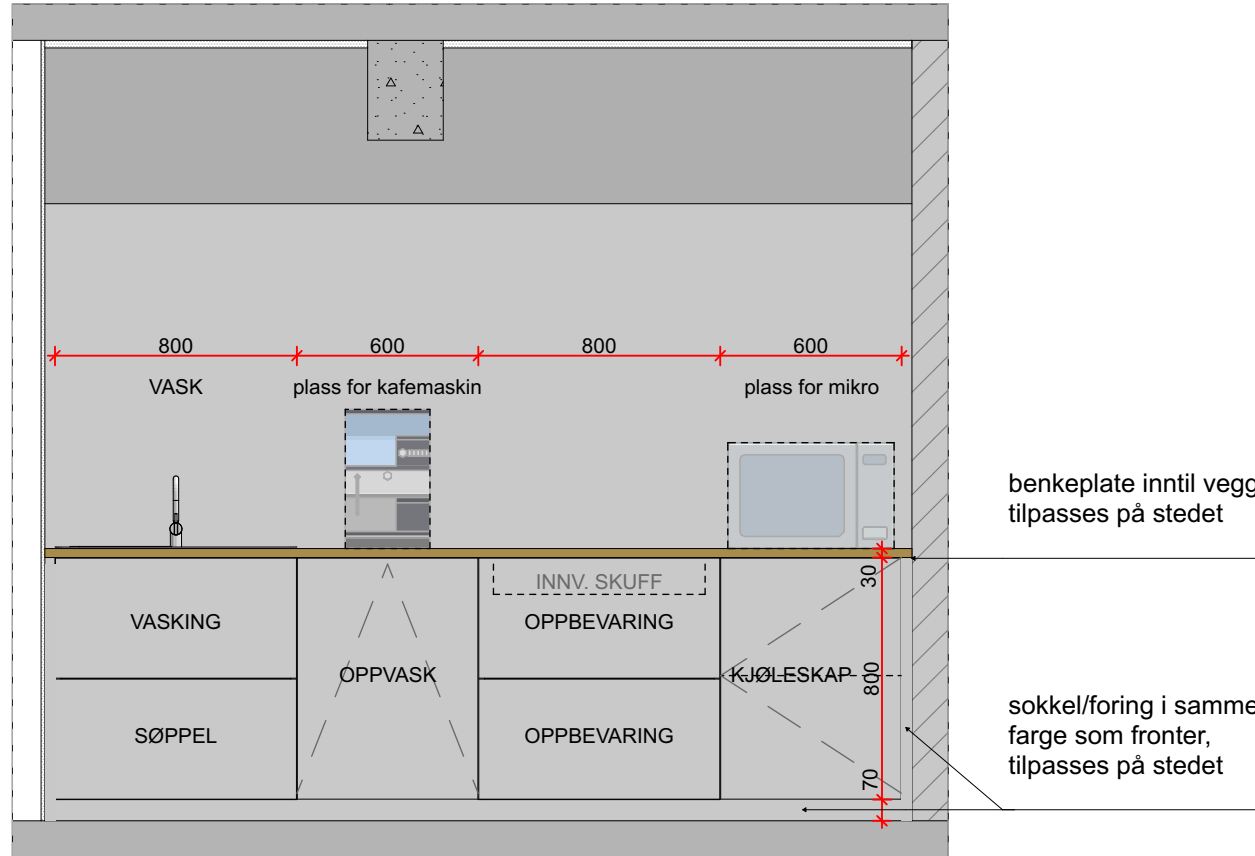

kjøkkenskjema 1:25

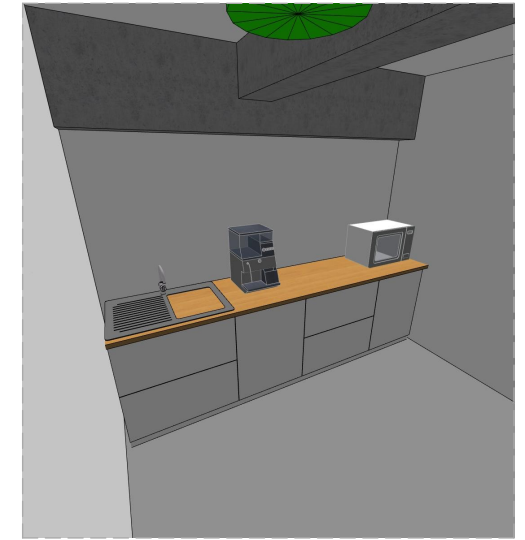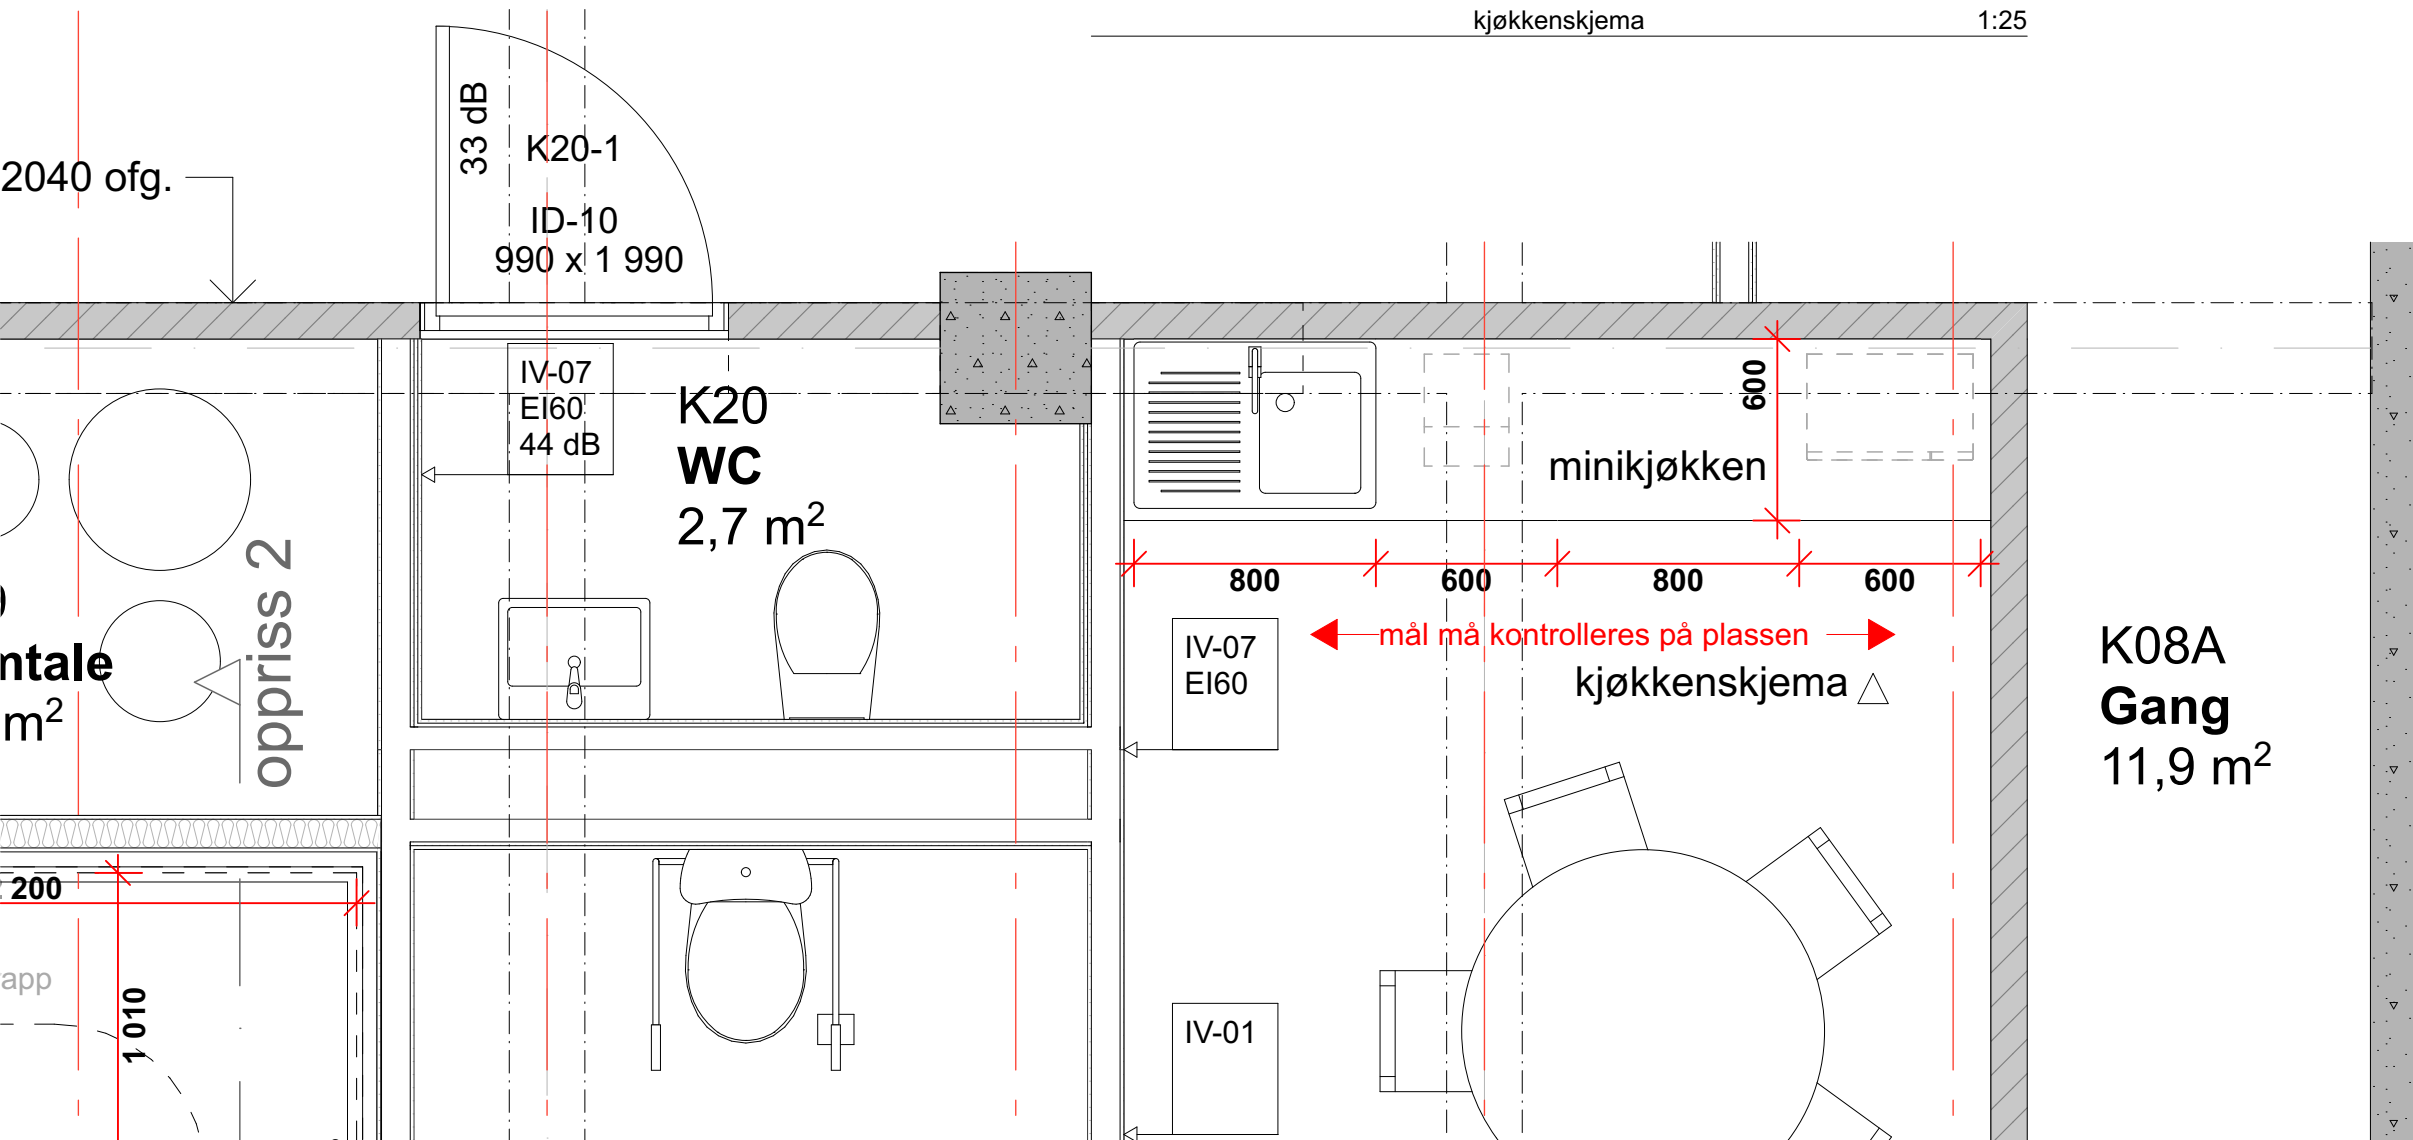

Tiltakshaver:
Statsbygg

Oppdragsgiver:
Statsbygg

Prosjekt.nr:
1927
Prosjekt:
Trondheim Tinghus - ombygging

Tegn.nr:
00071 00K A 273 60 101

Tegningstittel:
Skjema - minikjøkken

Prosjektfase: 4.1 Detaljprosjekt	Tegningsstatus: ANBUDESTEGNING
Prosj.ansv: AK	Tegnet av: AET
Kontroll: TD	Utgivelsesdato: 05.05.2020
Format: A3	Målestokk: 1:25
Rev.dato:	Rev.:

