


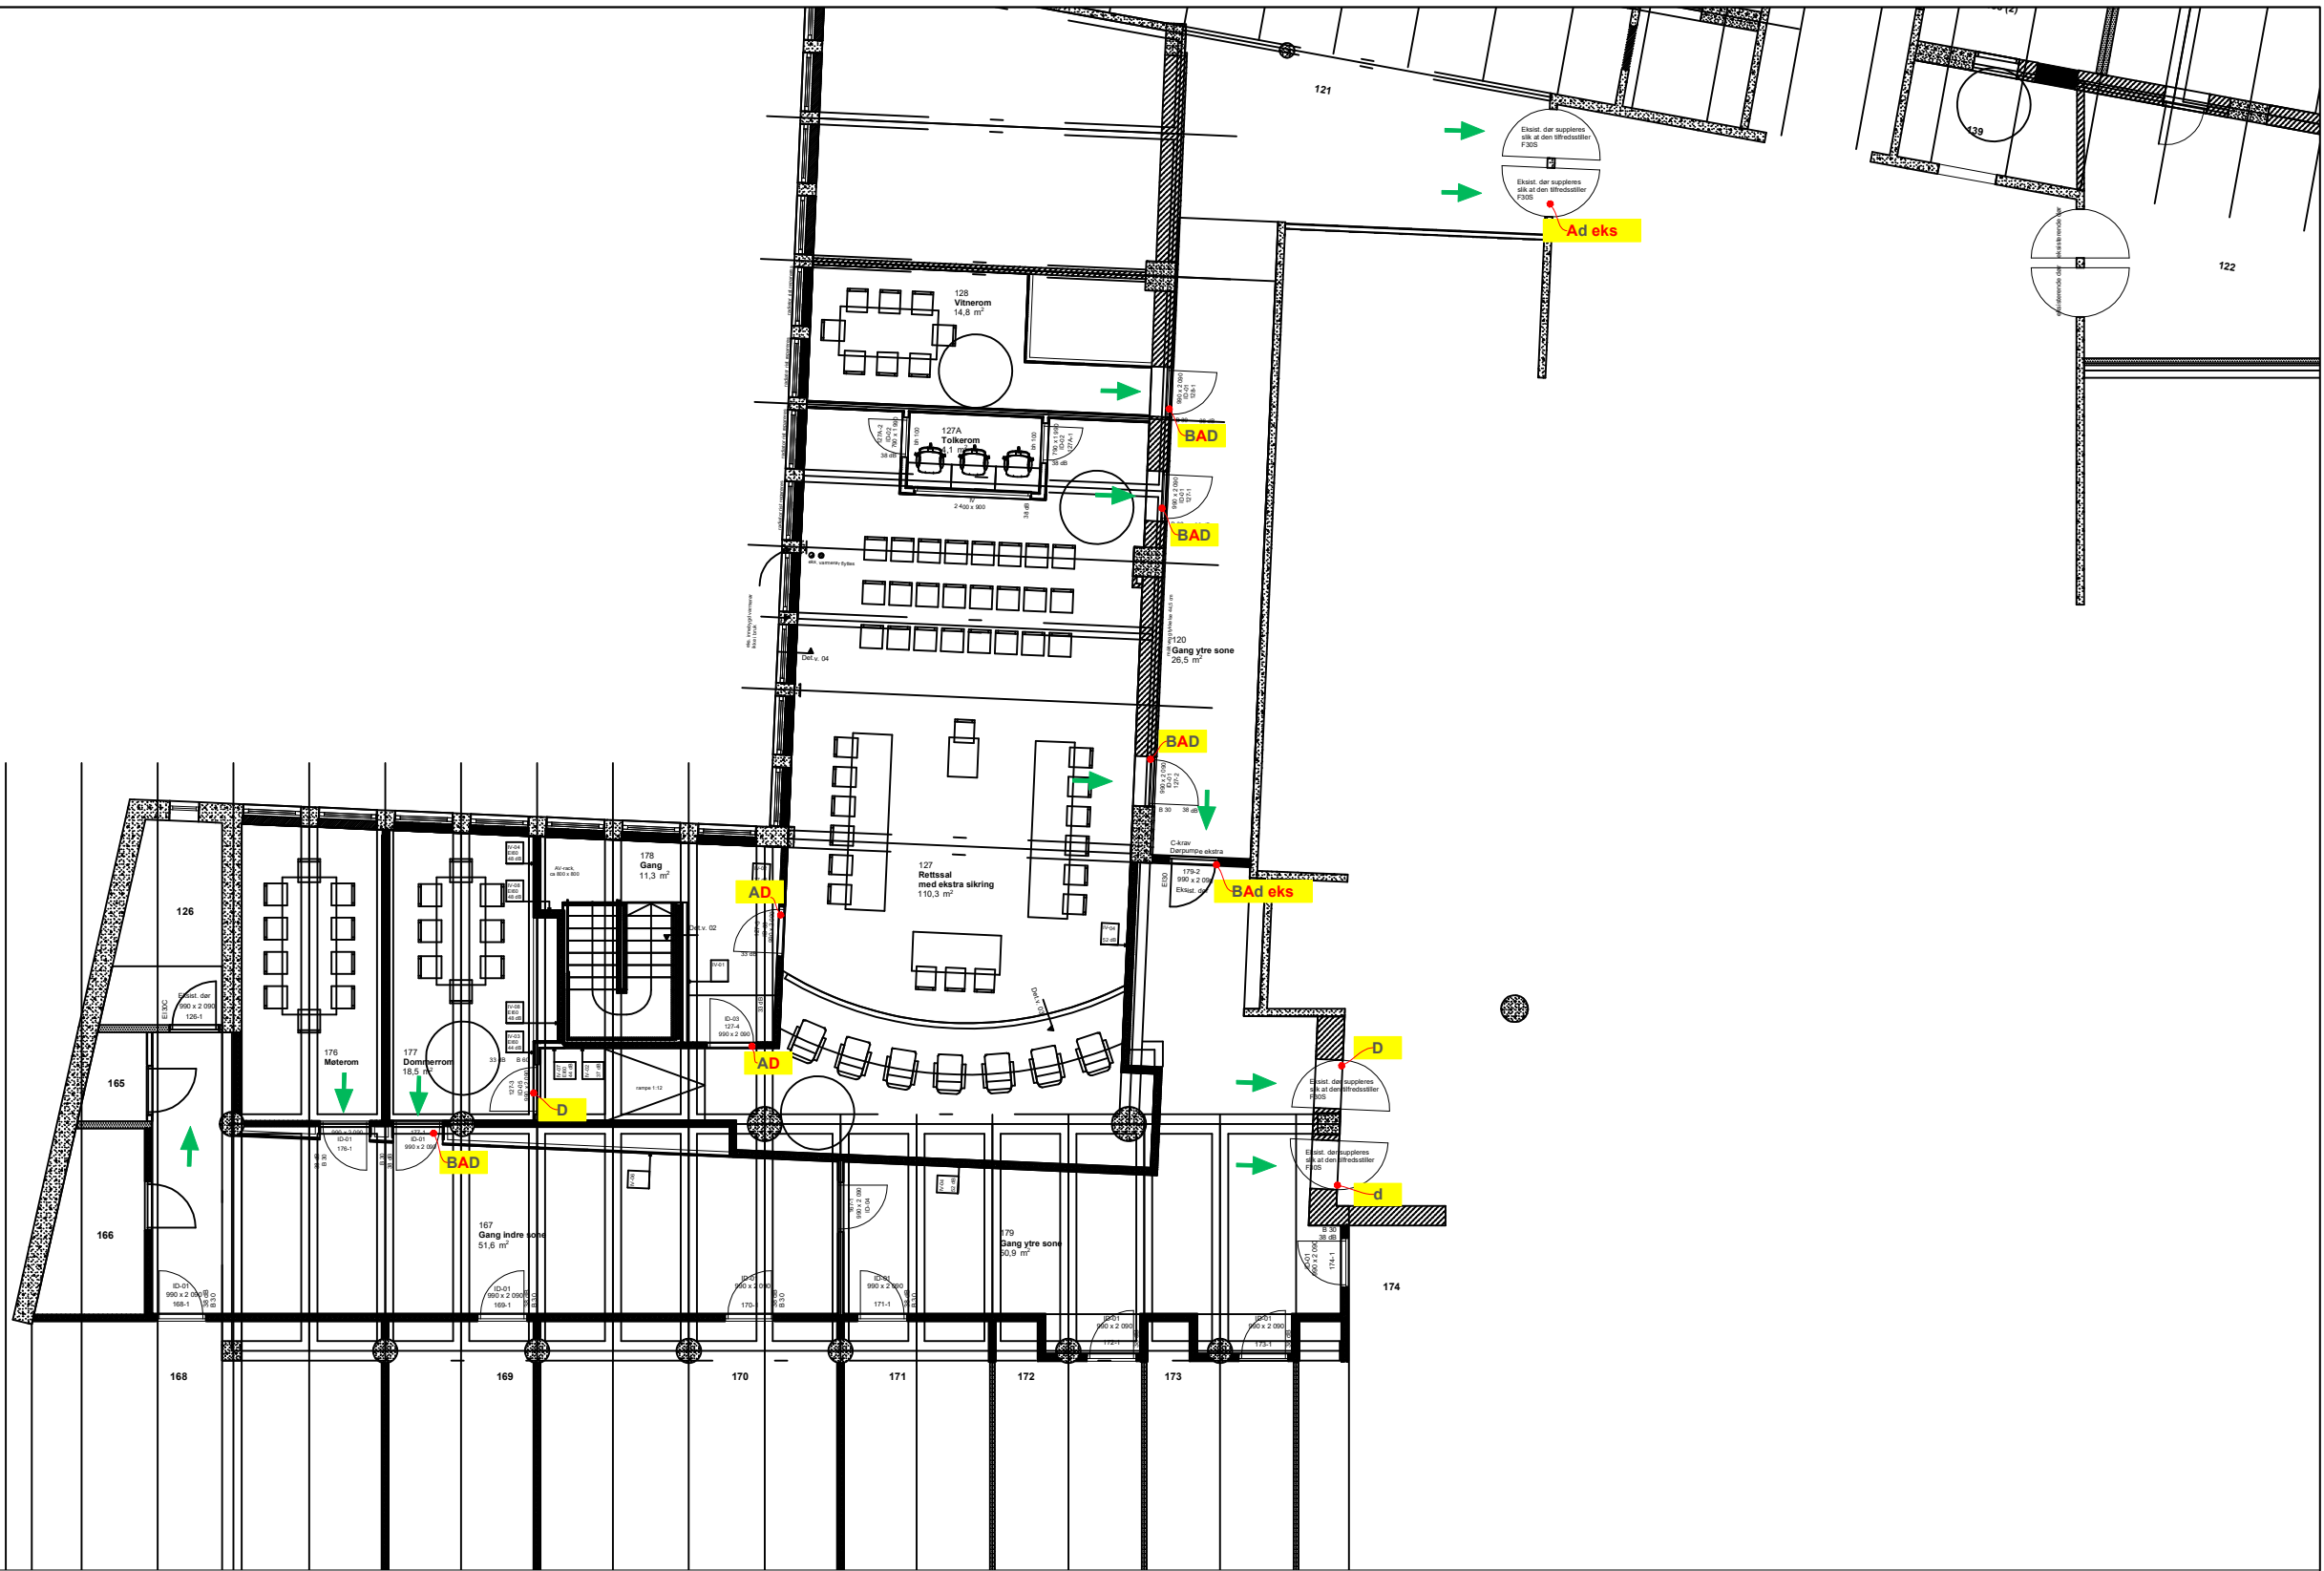

- XXX** Dørfunksjoner
- B** Brann - elektrisk låst rømningsdør som går ulåst ved utløst brannalarm eller nødåpner
 - A** Adgangskontroll - online kortleser på vegg inklusive lukket / låst overvåking. **2xA** = kortleser begge sider
 - D** Dørautomatikk - automatisk døråpner, tilkobling 230 V AC
 - d** Mekanisk dørlukker - tilfredsstiller ikke UU krav iht VTEK 10

RIE/ELEKTRO:
Prosjektere rør og bokser til lås og beslag utstyr tilkoblet 230 VAC og 12-24 VDC.
Prosjekterer og leverer strømforsyning, 12-24 VDC, til elektrisk lås for dører tilknyttet brann- og adgangskontrollanlegg.
Prosjekterer og leverer strømforsyning, 12-24 VDC, til holdemagnet tilknyttet brannalarmanlegg.
Prosjekterer og leverer 230 VAC til dørautomatikk samt 230 VAC nødstrøm til dørautomatikk.

- ➡ Hoved rømningsvei - kun veiledende, må kontrolleres mot branntegning
- ➡ Angrepsvei brannvesen / Rømningsvei ?- må avklares

STATUS	TEGNINGSKOR	REV.
Anbud	LAS 101	
FUNKSJONSTEGNING.		
PLAN 1		
DATO: 25.03.2020		SIGN: JS
REV	DATO	BESKRIVELSE
PROSJEKTNAMN:		
Trondheim Tinghus - ombygging		
PROSJEKTNR:	PROSJEKTADRESSE:	
TILTAKEART:		
Ombygging		
BYGGHERRE:		
Statsbygg		
OPPDRAAGSGIVER:		
Statsbygg		
UTARBEIDET AV:		
Beslagos 2 AS		
Adresse: Vestre Rosten 81, 7076 TILLER		
Tlf / E-post: 907 49 181 / jh@beslagos.no		