


# SAKKYNDIG

SYMBOL

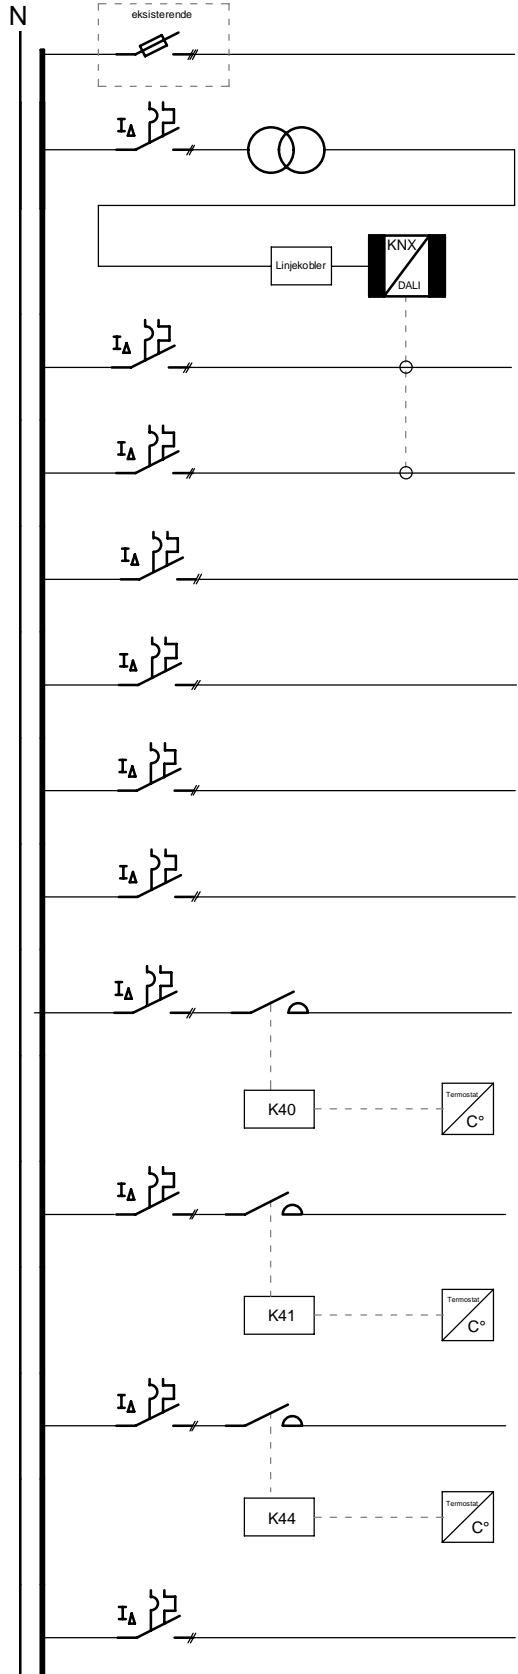

| KURS NR. | BESKRIVELSE  | VERN          | KABEL/LEDNING        | LAST kW |
|----------|--|---------------|----------------------|---------|
| K1       | Hovedbryter (eksisterende)                               | 125A          | 3x95mm <sup>2</sup>  |         |
| K10.1    | Styrestrøm DALI  | 10A/C<br>30mA | 2x2,5mm <sup>2</sup> |         |
|          | DALI Modul / Linjekobler                                 |               |                      |         |
| K13      | Lys oppholdsrom, WC, samtalerom og gangarealer ved trapp | 16A/C<br>30mA | 5x2,5mm <sup>2</sup> |         |
| K14      | Lys venteceller  | 16A/C<br>30mA | 5x2,5mm <sup>2</sup> |         |
| K17      | Nødlis og Markeringslys                                  | 16A/C<br>30mA | 2x2,5mm <sup>2</sup> |         |
| K37      | Stikk WC, HCWC, oppholdsrom og gang                      | 16A/C<br>30mA | 2x2,5mm <sup>2</sup> |         |
| K38      | Minikjøkken + stikk i kanal oppholdsrom                  | 16A/C<br>30mA | 2x2,5mm <sup>2</sup> |         |
| K39      | Stikk forgang venteceller, samtalerom og gang            | 16A/C<br>30mA | 2x2,5mm <sup>2</sup> |         |
| K40      | Varmekabel HCWC og WC                                    | 16A/C<br>30mA | 2x2,5mm <sup>2</sup> |         |
|          | Kontaktor for kurs 40                                    |               |                      |         |
| K41      | Varmekabler forgang til venteceller                      | 16A/C<br>30mA | 2x2,5mm <sup>2</sup> |         |
|          | Kontaktor for kurs 41                                    |               |                      |         |
| K44      | Varmekabler venteceller                                  | 16A/C<br>30mA | 2,2,5mm <sup>2</sup> |         |
|          | Kontaktor for kurs 44                                    |               |                      |         |
| K18      | Eksisterende Nødliskurs                                  | 16A/C<br>30mA | 2x2,5mm <sup>2</sup> |         |
|          |  |               |                      |         |
|          |  |               |                      |         |

OBS! Kursfortegnelsen omhandler kun berørte kurser i prosjektet som skal bygges om til kombiautomater og tilhørende styringer

|             |      |   |                    |                |                |             |                     |                    |      |
|-------------|------|---|--------------------|----------------|----------------|-------------|---------------------|--------------------|------|
| Revision    | Dato |  | PROSJEKT INFO      |                | NAVN FORDELING |             | PROSJEKT NR.        | Ik3p MAKS:<br>10kA |      |
|             |      |   | Statsbygg          |                | +AB            |             | 20179               |                    |      |
|             |      |   | Munkegata 20, 7013 |                | DATO           |             | TEGNINGSNUMMER      |                    |      |
|             |      |   | Trondheim          |                | 27.03.2020     |             | 071.101035.E.60.001 |                    |      |
| DESIGNED BY | EMG  | TEGNET AV   | EMG                | KONTROLLERT AV | ST             | GODKJENT AV | ST                  | REV.               | BLAD |