


MERKNADER:

INDEX	DATO	REVISJON	Tegnet av	Kontroll
SB.Tegningsnummer: Kompleksnummer Byggenummer Etasje Fag Systemkode Type tegn. Lepenr. Prosj.fase Rev. Status				
00071	101035	00K V	360	20
		001	4.1	
				Prosjekt nr. for prosjekterende/lev. 20179

- Prosjekteringsgruppen:
- ARK:
 - LARK:
 - RIB:
 - RIG:
 - RIV:
 - RIE:
 - RIBR:
 - RIAKU:
 - PGK:

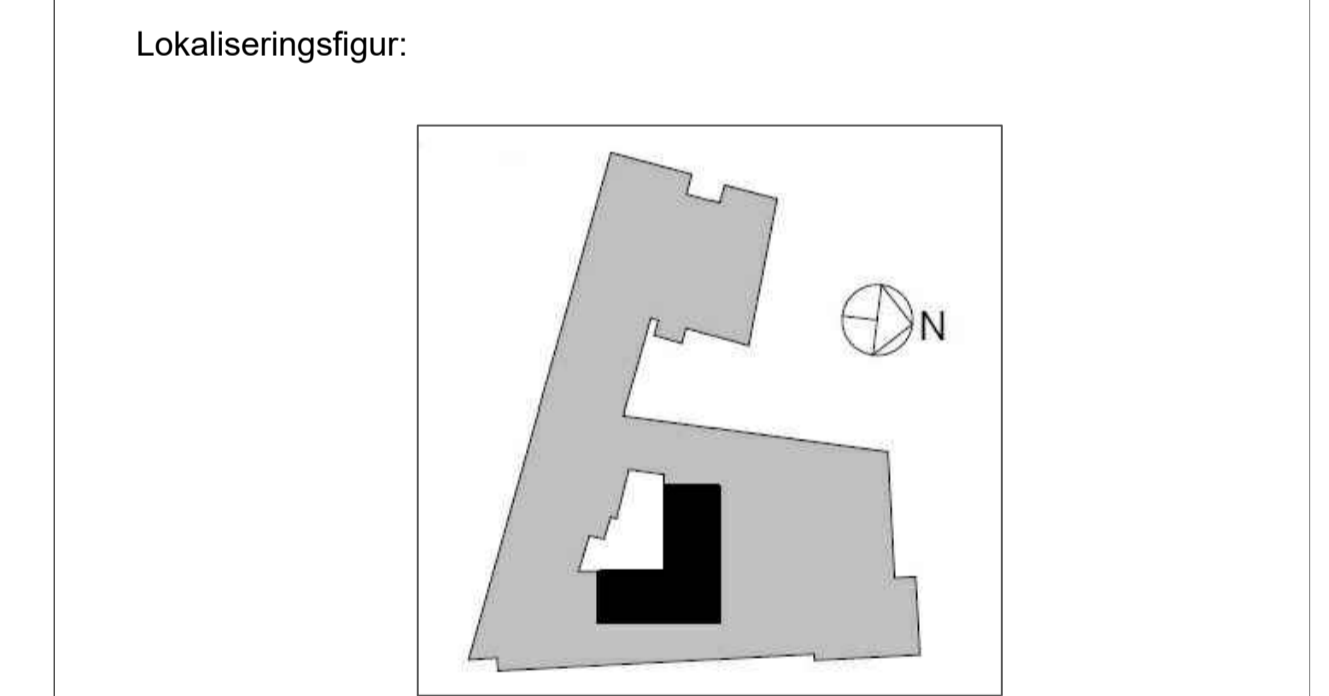

Fase: ANBUDESTEGNING

STATSBYGG 1170401

PROSJEKTR. SB

Godkjent: KRR

Kontroll prosjekt: Sign: KB Kontroll: KRR

Filnavn:

Dato: 03/27/20

Målestokk: 1:50 /A1

Kontroll utført: Sign: KB Kontroll: KRR

Prosjekt nr. for prosjekterende/lev. 20179

SB.Tegningsnummer: Kompleksnummer Byggenummer Etasje Fag Systemkode Type tegn. Lepenr. Prosj.fase Rev. Status				
00071	101035	00K V	360	20
		001	4.1	

