
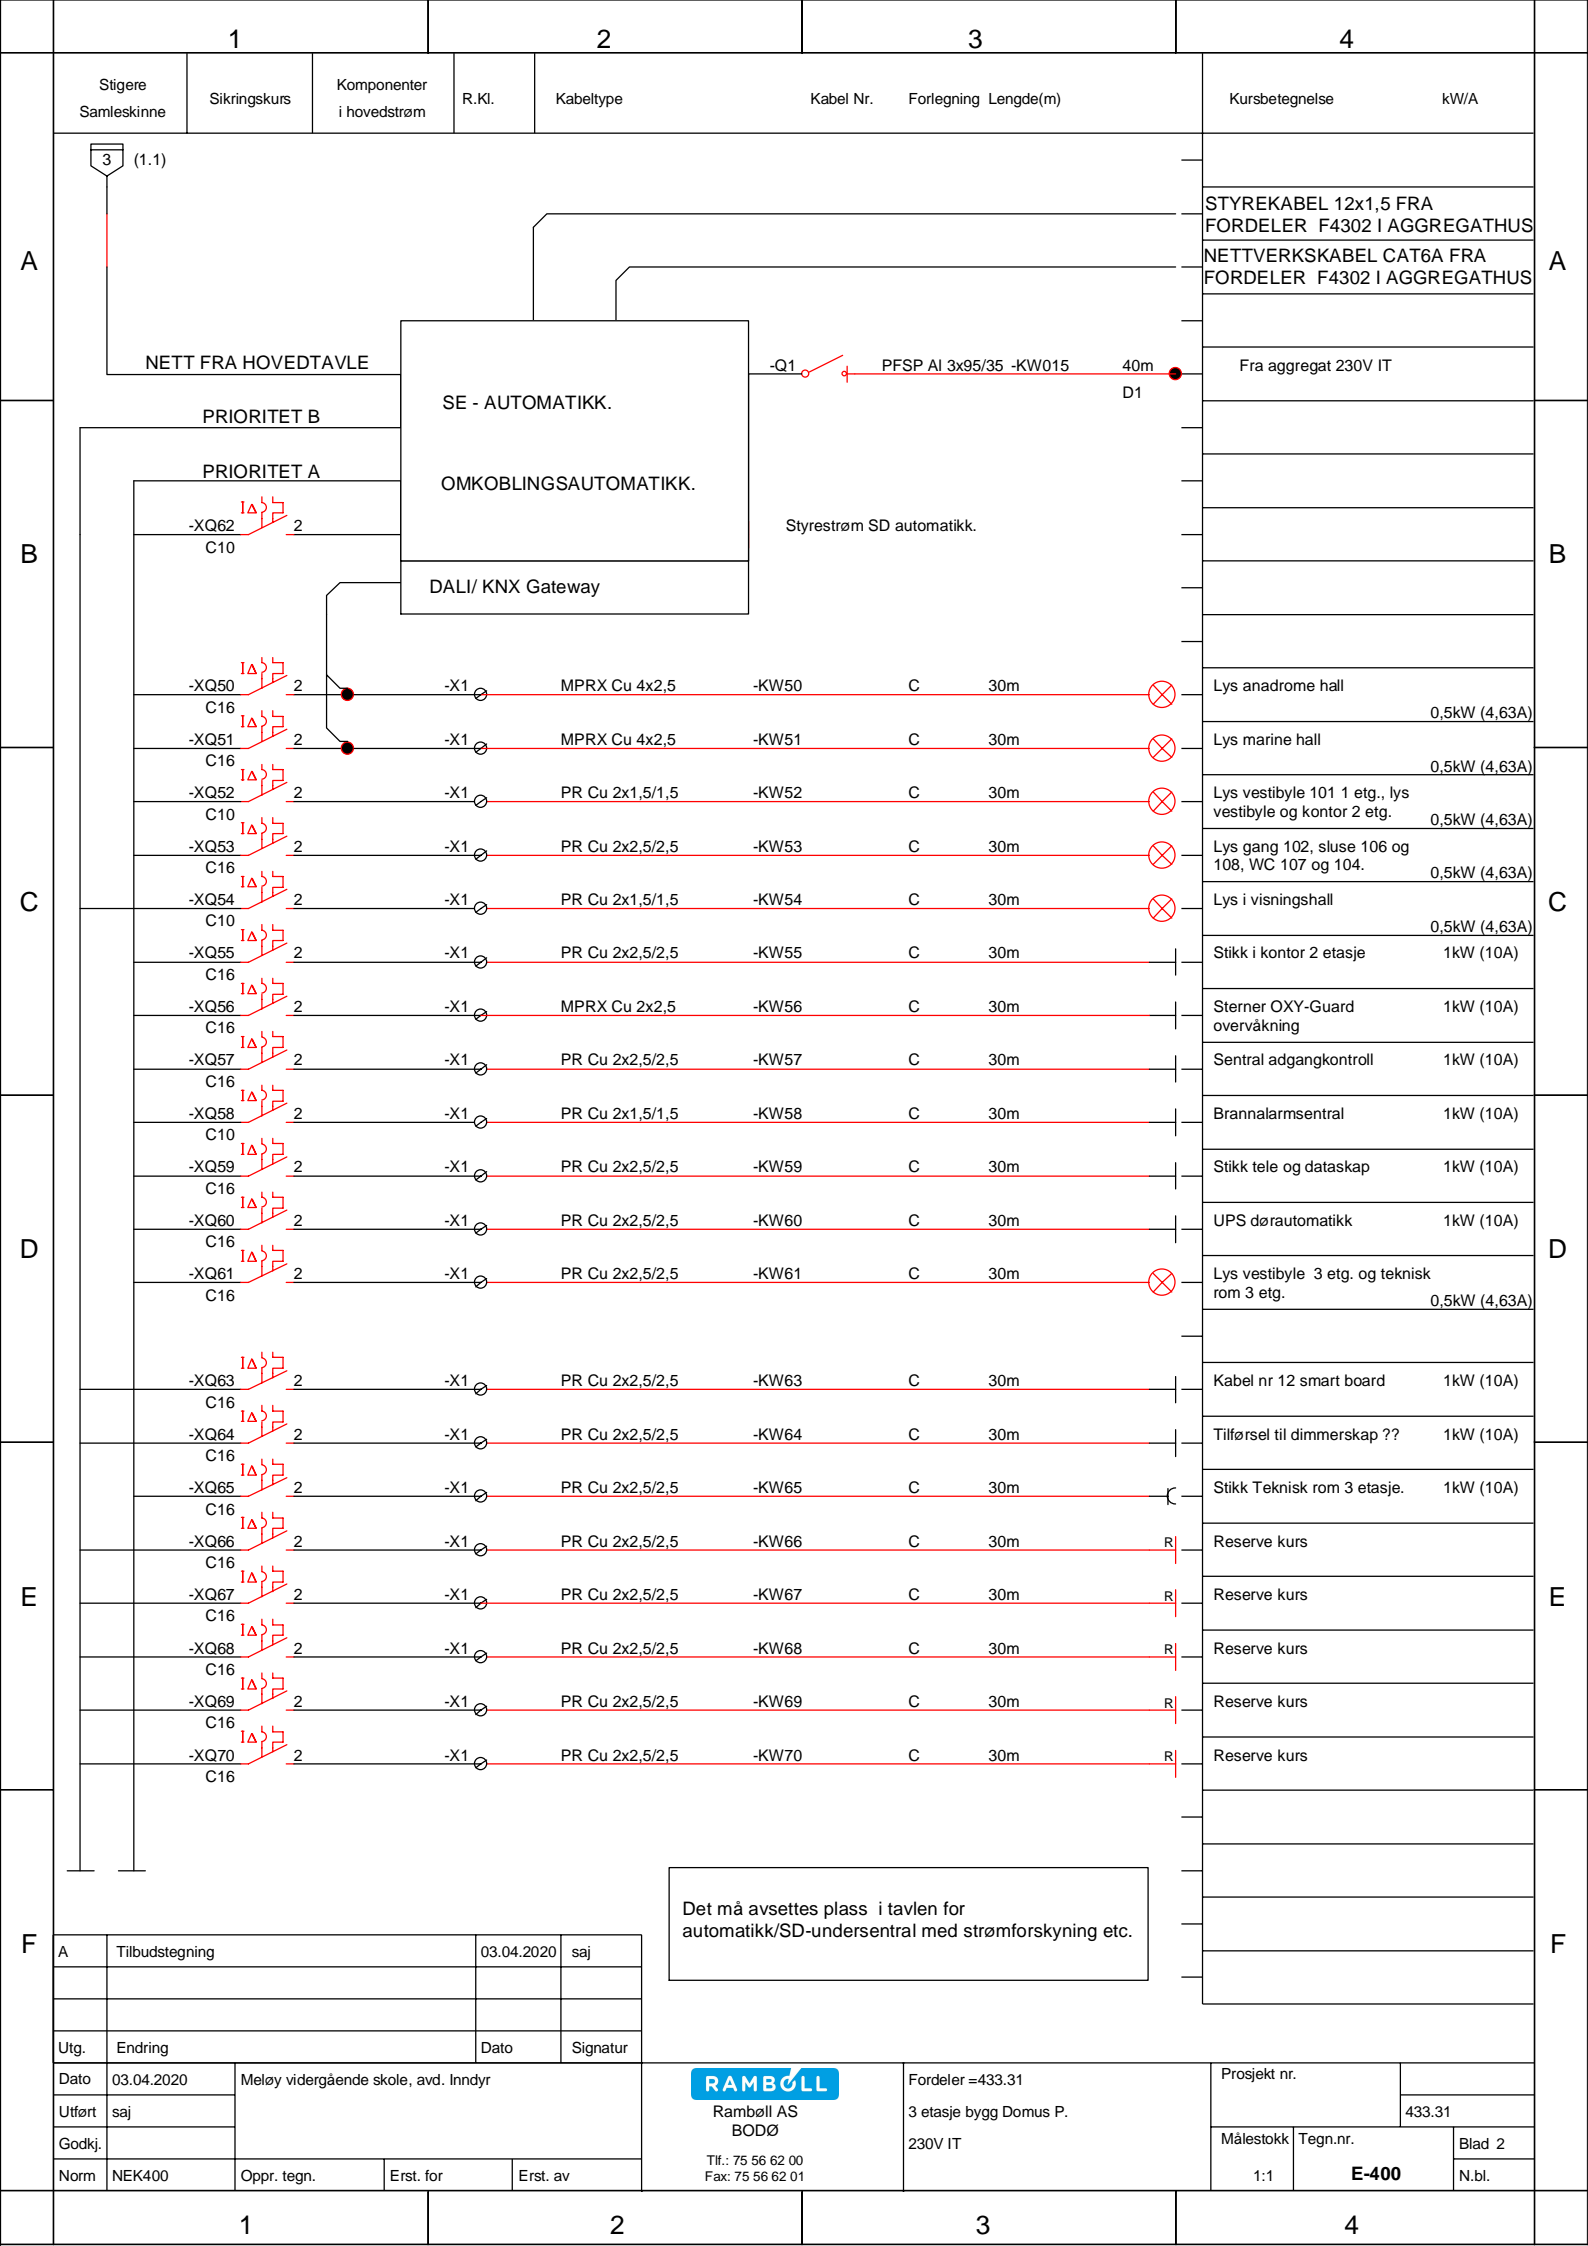


1	2		3		4					
Stigere Samleskinne	Sikringskurs	Komponenter i hovedstrøm	R.Kl.	Kabeltype	Kabel Nr.	Forlegning Lengde(m)	Kursbetegnelse	kW/A		
A	-Q4	160A.		PFXP Al 3x95/95	-W01	C 9m	Fra hovedfordeling 432.01			
	-X1	-F3								
	-XQ02	D80		PFXP Al 3x50/50	-KW02	C 10m	Elkjele, tekn. rom 3 etg.	1kW (10A)		
	-XQ03	D25		PFXP Cu 3x6/6	-KW03	C 40m	Ventilasjonsaggregat	18A (30kW)		
B	-XQ04	K32		PFXP Cu 3x10/10	-KW04	C 28m	Varmepumpe			
	-XQ10	C16	-X1	PR Cu 2x2,5/2,5	-KW10	C 30m	Reserve kurs			
	-XQ11	C16	-X1	PR Cu 2x2,5/2,5	-KW11	C 30m	Reserve kurs			
	-XQ12	C16	-X1	PR Cu 2x2,5/2,5	-KW12	C 30m	Reserve kurs			
C	-XQ13	C10	-X1	PR Cu 2x1,5/1,5	-KW13	C 30m	Reserve kurs			
	-XQ14	C10	-X1	PR Cu 2x1,5/1,5	-KW14	C 30m	Reserve kurs			
	-XQ15	C16	-X1	PR Cu 2x2,5/2,5	-KW15	C 30m	VV. bereder, tekn. rom 3 etg.	1kW (10A)		
	-XQ16	C16	-X1	PR Cu 2x2,5/2,5	-KW16	C 30m	Sirkulasjonspumpe tekn. rom 3 etg.	1kW (10A)		
	-XQ17	C16	-X1	PR Cu 2x2,5/2,5	-KW17	C 30m	Sirkulasjonspumpe tekn. rom 3 etg.	1kW (10A)		
	-XQ18	C16	-X1	PR Cu 2x2,5/2,5	-KW18	C 30m	Sirkulasjonstank tekn. rom 3 etg.	0,8kW (10A)		
	-XQ19	C16	-X1	PR Cu 2x2,5/2,5	-KW19	C 30m	Kjøleanlegg tekn. rom 3 etg.	0,8kW (10A)		
	-XQ20	C16	-X1	PR Cu 2x2,5/2,5	-KW20	C 30m	Reserve kurs			
F	-W3	(2.1)								
	A		Tilbudstegning	03.04.2020	saj	Tavlen merkes med TFM merkesystem.				
	Utg.		Endring	Dato	Signatur					
	Dato	27.03.2017	Meløy videregående skole, avd. Inndyr			 Rambøll AS BODØ Tlf.: 75 56 62 00 Fax: 75 56 62 01		Fordeling =433.31 3 etasje bygg Domus P. 230V IT		Prosjekt nr. 433.31
Utført	saj						Målestokk	Tegn.nr.	Blad 1	
Godkj.							1:1	E-400	N.bl. 2	
Norm	NEK400	Oppr. tegn.	Erst. for	Erst. av						



Det må avsettes plass i tavlen for automatikk/SD-undersentral med strømforsyning etc.

A	Tilbudstegning	03.04.2020	saj
Utg.	Endring	Dato	Signatur
Dato	03.04.2020	Meløy videregående skole, avd. Inndyr	
Utført	saj		
Godkj.			
Norm	NEK400	Oppr. tegn.	Erst. for
			Erst. av

RAMBOLL
 Rambøll AS
 BODØ
 Tlf.: 75 56 62 00
 Fax: 75 56 62 01

Fordeleler =433.31
 3 etasje bygg Domus P.
 230V IT

Prosjekt nr.	433.31
Målestokk	Tegn.nr.
1:1	E-400
Blad 2	N.bl.