

1


2

3



4

Stigere Samleskinne	Sikringskurs	Komponenter i hovedstrøm	R.Kl.	Kabeltype	Kabel Nr.	Forlegning	Lengde(m)	Kursbetegnelse	kW/A
---------------------	--------------	--------------------------	-------	-----------	-----------	------------	-----------	----------------	------



Vern i adm. bygget

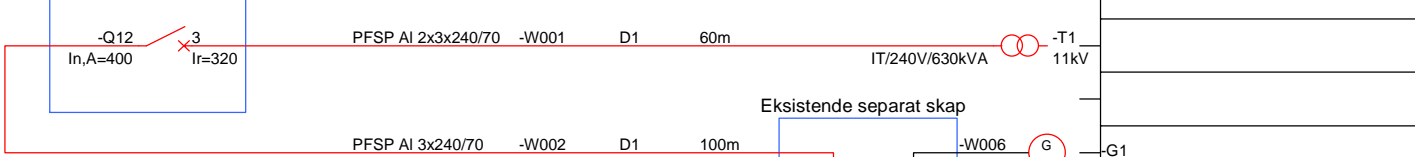

NZMH2, A200, 3p, 240V

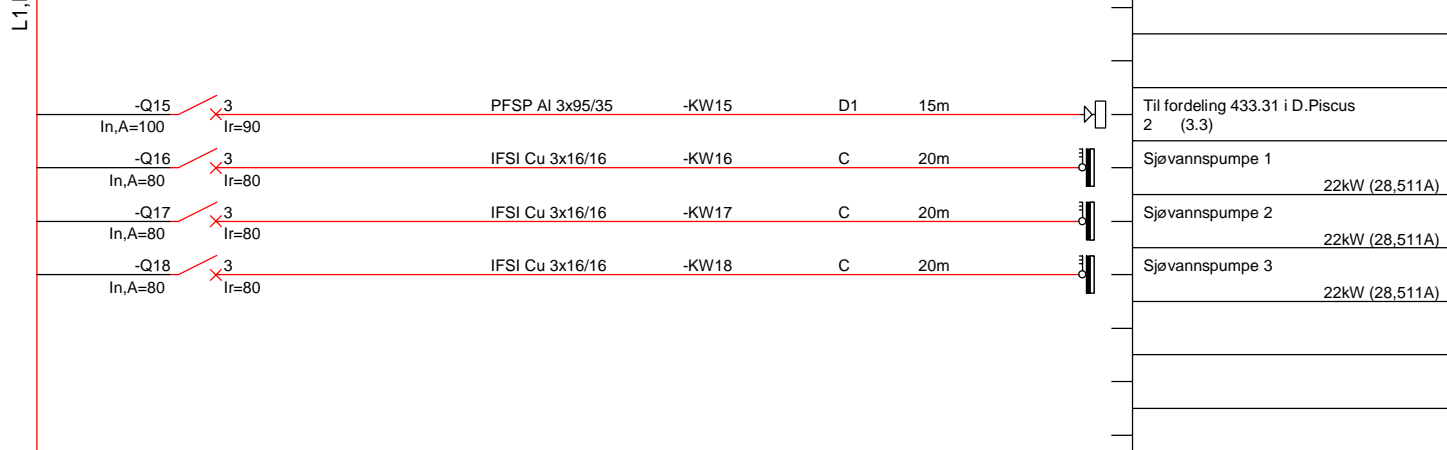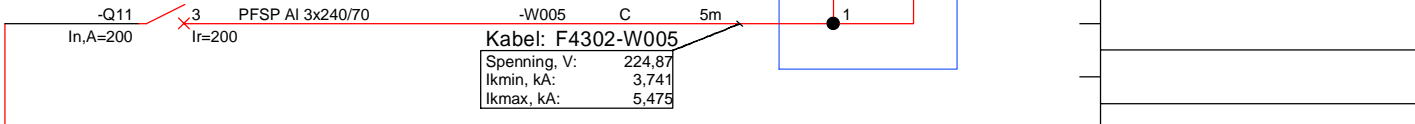

Grupperisikring

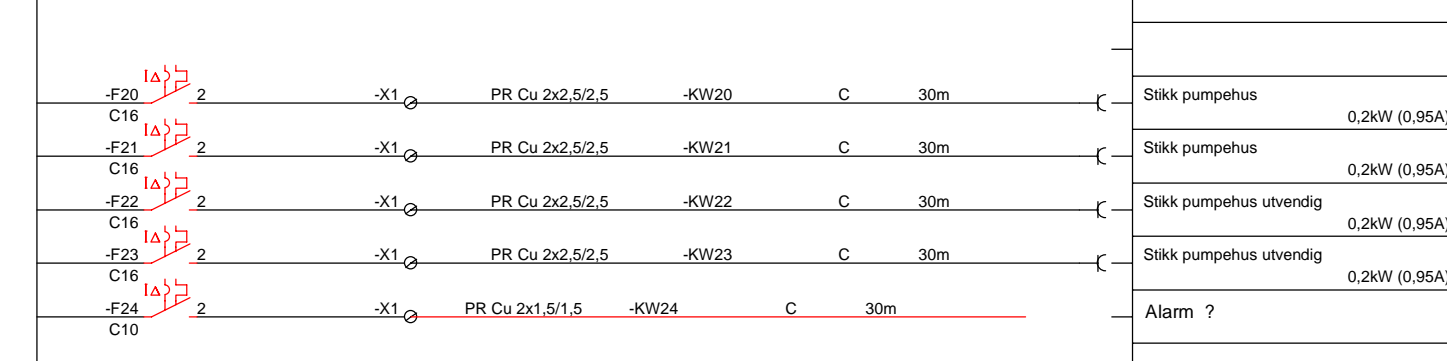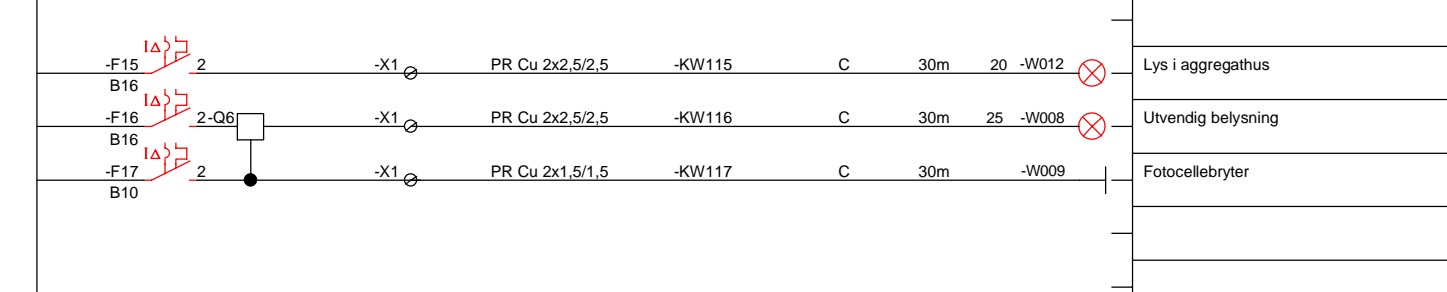

Til fordeling 433.31 i D.Piscus 2 (3.3)	
Sjøvannspumpe 1	22kW (28,511A)
Sjøvannspumpe 2	22kW (28,511A)
Sjøvannspumpe 3	22kW (28,511A)

Lys i aggregathus	
Utvendig belysning	
Fotocellebryter	

Stikk pumpehus	0,2kW (0,95A)
Stikk pumpehus	0,2kW (0,95A)
Stikk pumpehus utvendig	0,2kW (0,95A)
Stikk pumpehus utvendig	0,2kW (0,95A)
Alarm ?	

A	Tilbudstegning	03.04.2020	saj
Utg.	Endring	Dato	Signatur

RAMBOLL
Rambøll AS
BODØ
Tlf.: 75 56 62 00
Fax: 75 56 62 01

Fordeler i aggregathus =F4302
230V IT

Prosjekt nr.	36745	F4302
Målestokk	Tegn.nr.	Blad 1
1:1	410	N.bl. 2

1

2

3

4

