

SNITT VEGG VEST-MOT E6
DELVIS UTSKRIFTNING
OPSJON A
MÅL 1:10

A

495

Ny takkpapp klemmes inn bak
h-lekt i sponelement
Sarnafil fra eksist. vegg trekkes
inn på ny Vindspørre
SE DETALJ 1:2

600

600

600

97°

861

1085

SNITT VEGG VEST-MOT E6
HEL UTSKRIFTNING
OPSJON B
MÅL 1:10

B

495

3mm Takkpapp
18mm taktro

23x48mm v-lekt
er fester for h-lektsponelement
48x48mm lekt-vertikal-lufting

Ny vindspørre 15/12mm
Hunton

600

600

600


Eks. sekundærkonstruksjon
Opprettholdes - påføres
lekt for innfesting vindspørre

97°

861

085

VEGG VEST
OPSJON A

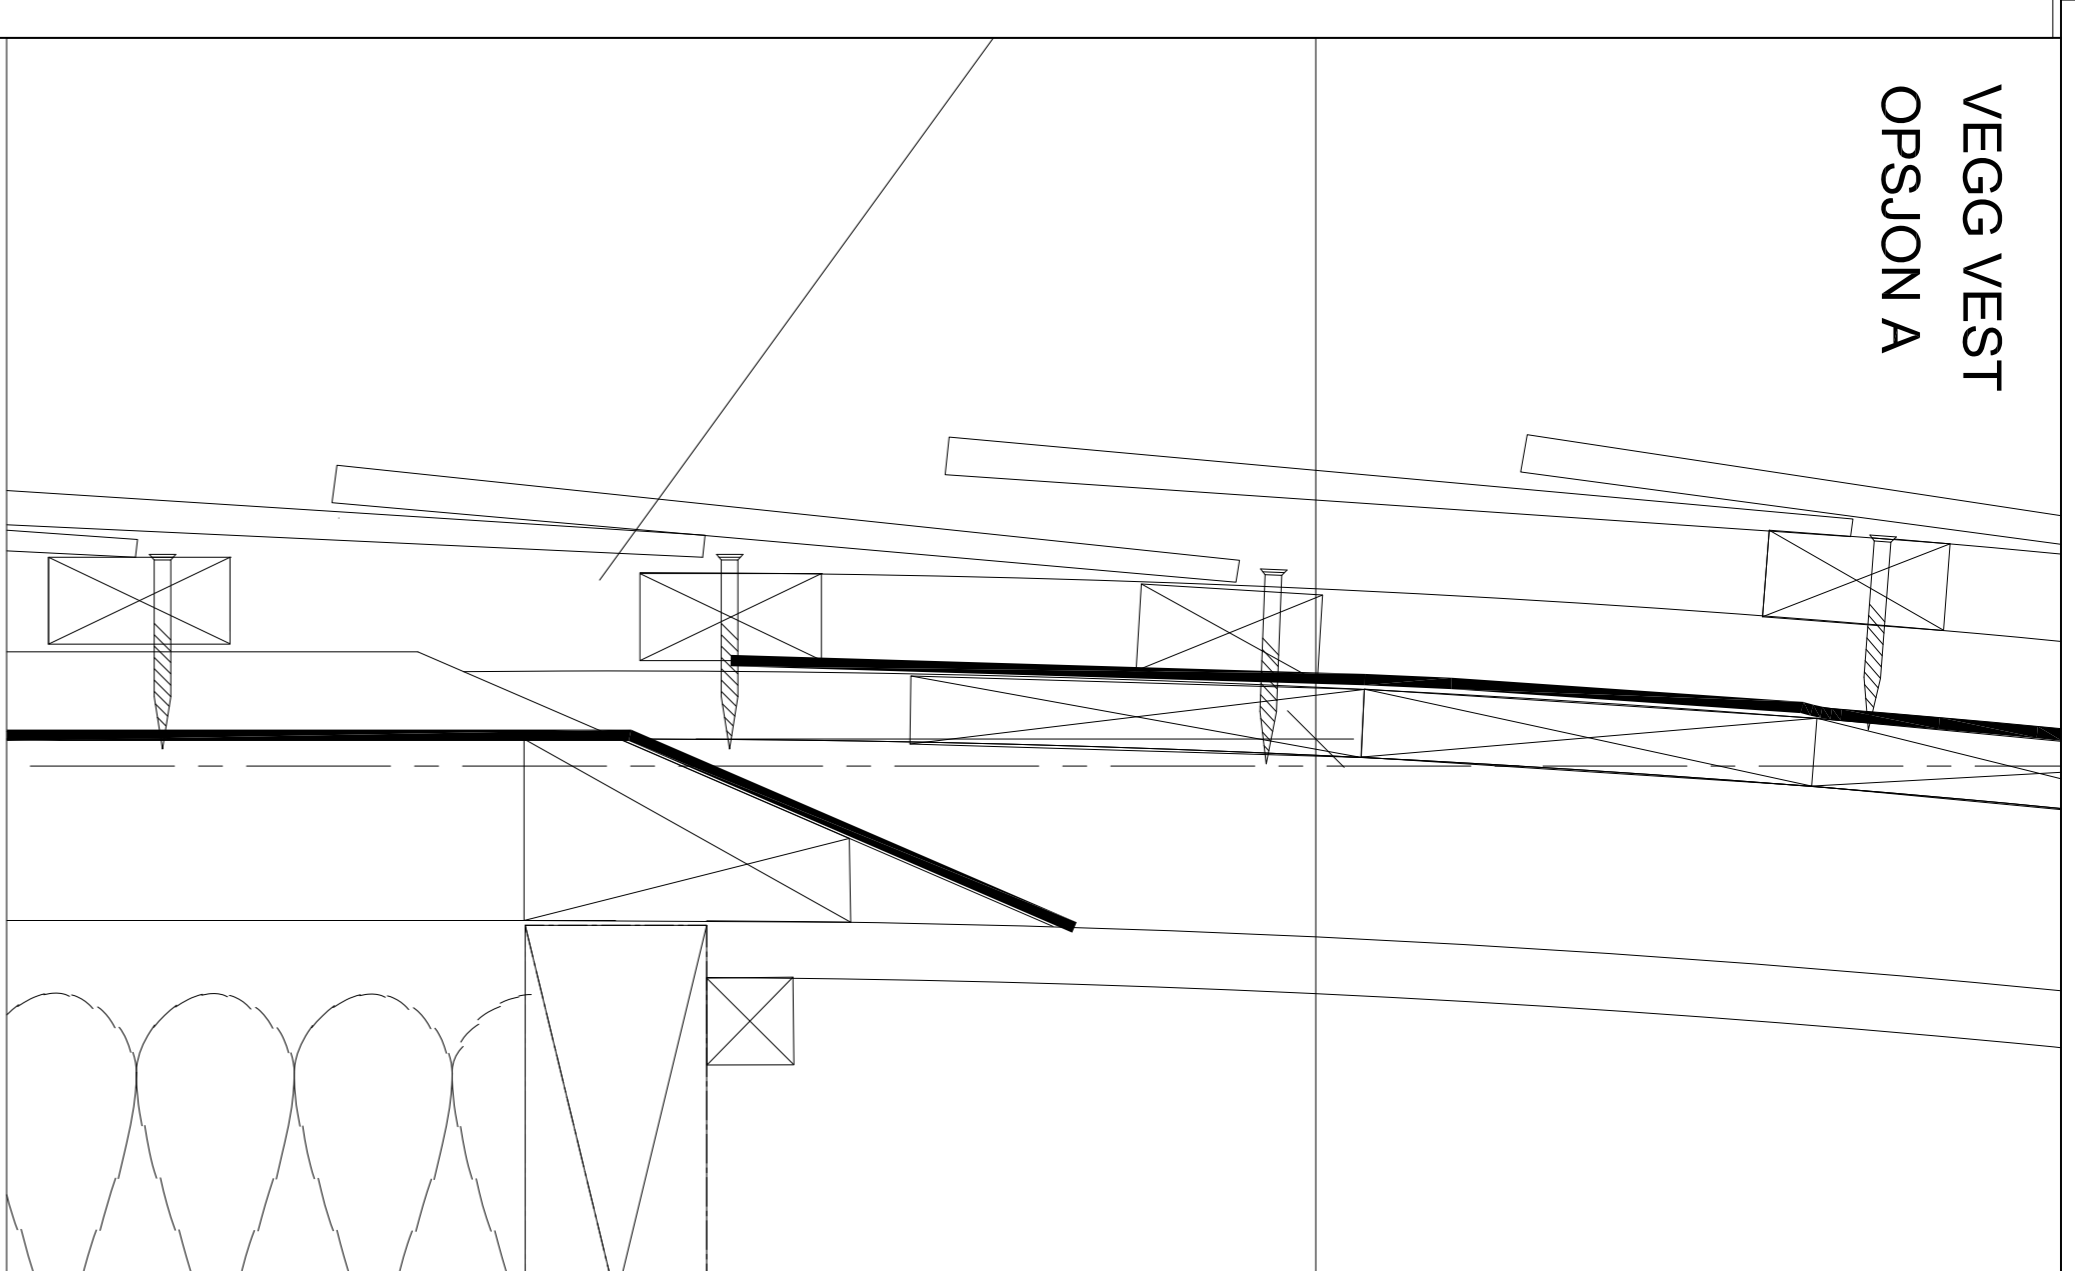

Detalj 1:2 OVERGANG EKS. VERTIKALVEGG/ NY BUE

Tegningsnummer: A-404 Rev. indeks: 01 Rev. nummer: 00

ALLE MÅL MÅ KONTROLLERES PÅ STEDET
TEGNING A1



LPO arkitekter
Kossegårdsgata 19C
0410 Oslo
Postboks 44
08 7033 Majorstuen
T +47 23 32 71 00
F +47 22 46 45 99
web: www.lpo.no

Prosjektreferanse:
REKONSTRUKSJON ANBUD

Prosjekt - Vegningsinformasjon:
GALLERI ADDE ZETTERQUIST
NNPS

TVERSNITT A-A - Opsjon A+B -VEGG
VEGG VEST -OVERGANG V.-VEGG-BUE

Tegningsnummer:	Rev. indeks:	Rev. nummer:	Målestokk:
A-404	01	00	1:10-2
Underlag X -ref:			

Indek:	Nr.:	Revisjonen gjelder:	Sign.:	Dato:
Prosjektreferanse:				

Tegnet dato:
20022020

Tegnet av:
MFF

Kontrollert av:
PKENC

Godkjent av:
ARR

Revidert dato:

Revidert av:

Erstatning for:

Erstatet av: