



Luftføyre stoppes 200mm før gavler - Detaljløsning av gavler med eksisterende hjørnesspon opprettholdes. Økt høyde på 23mm på Vestre takbue kan ivaretas med samme løsning. Vurderes ved avtagning spon / avdekking faktisk bygget situasjon - Ved behov for innpass av ekstra spon/sjikt benyttes grånet spon fra avtalt østvegg. SE tegning A-602-detalj luftføyre

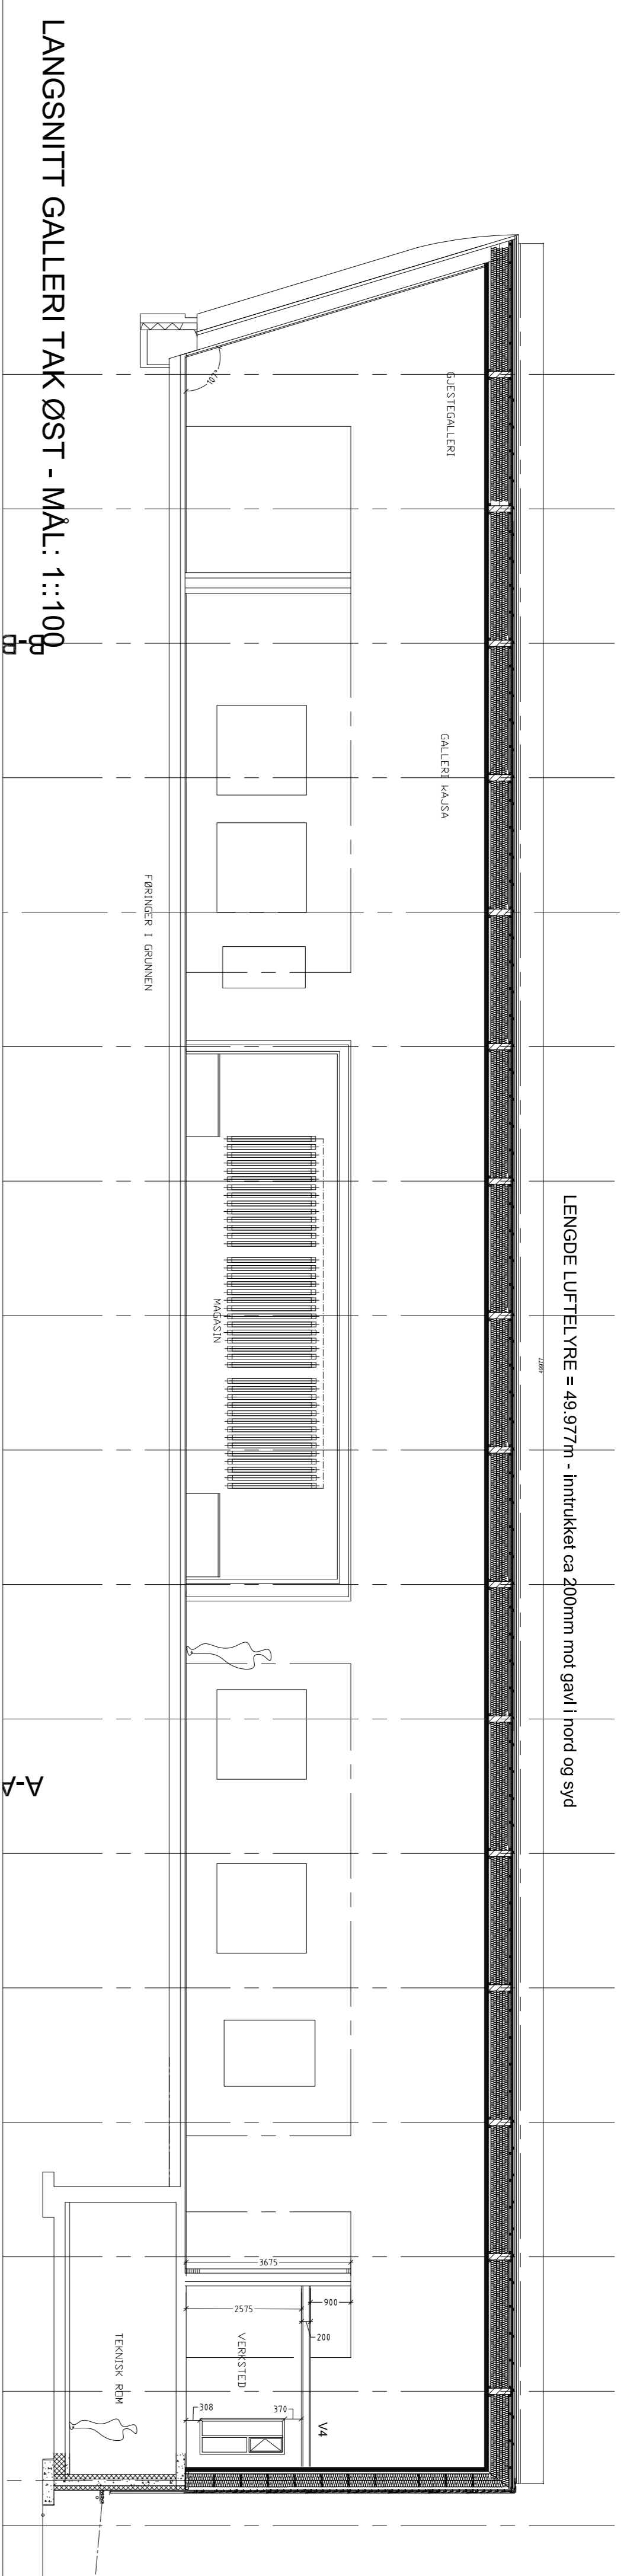


LANGSNITT GALLERI TAK ØST - MÅL: 1:100

2

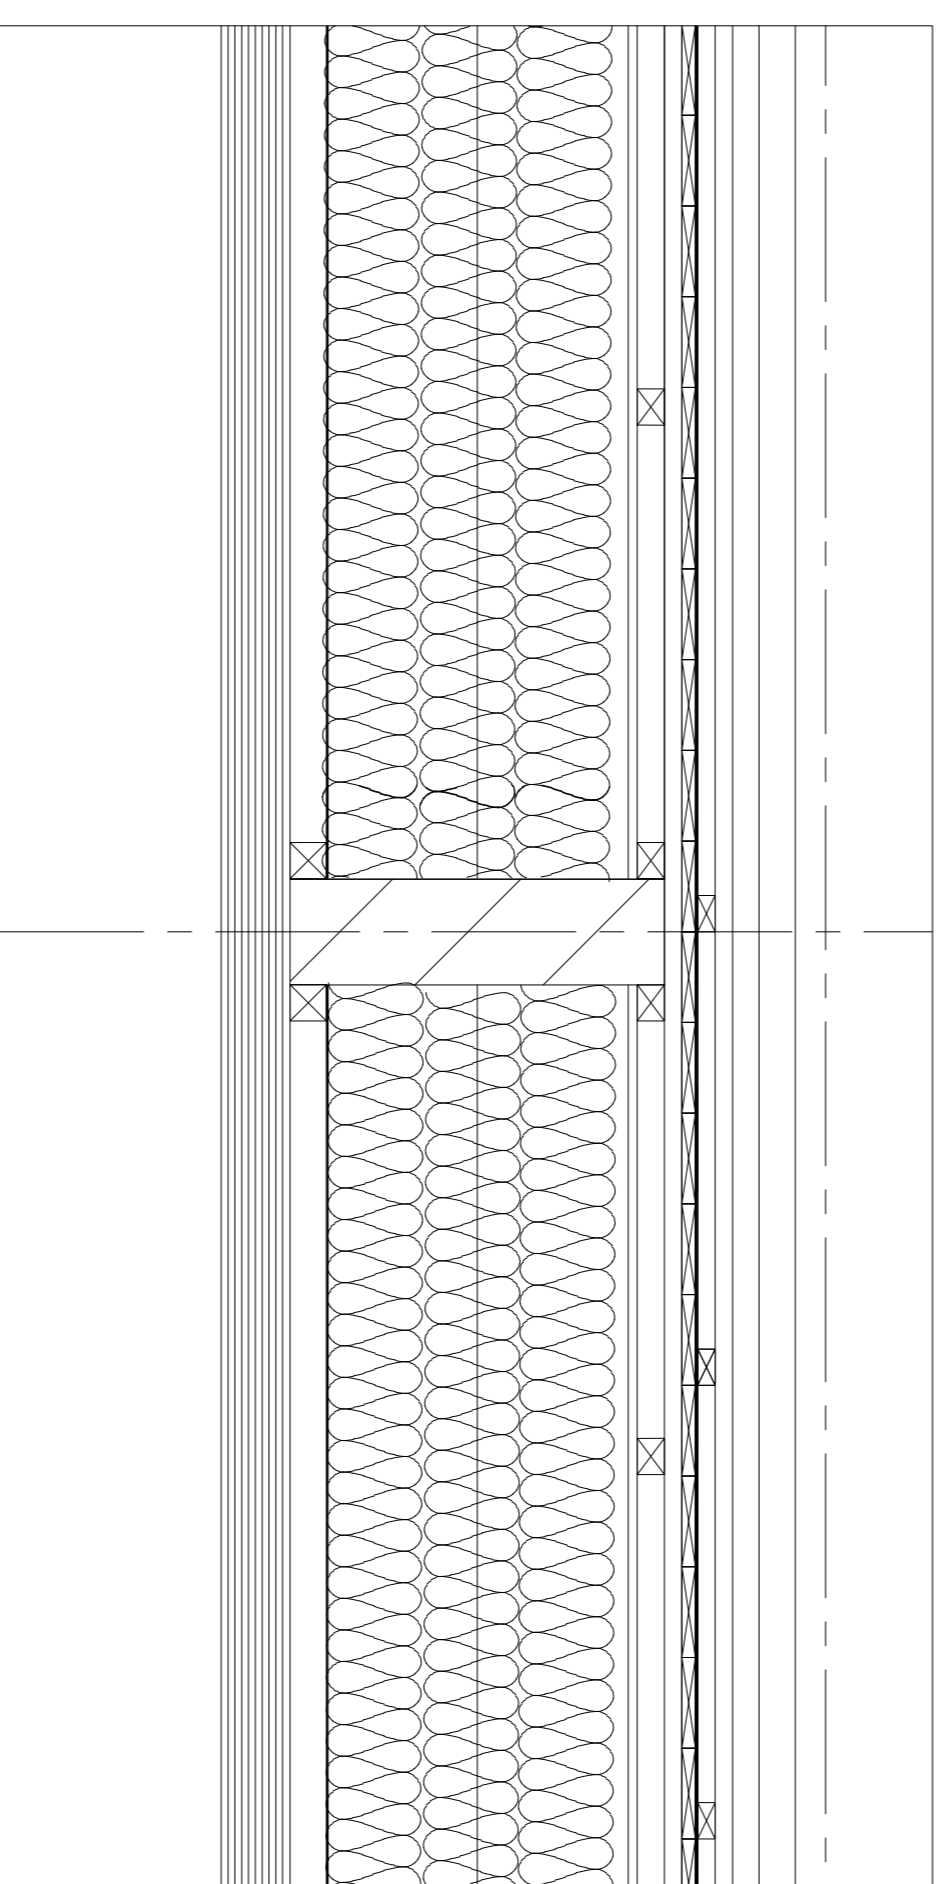

LANGSNITT TAK ØST - MÅL: 1:10 REDUSERT LUFTING 36+23mm

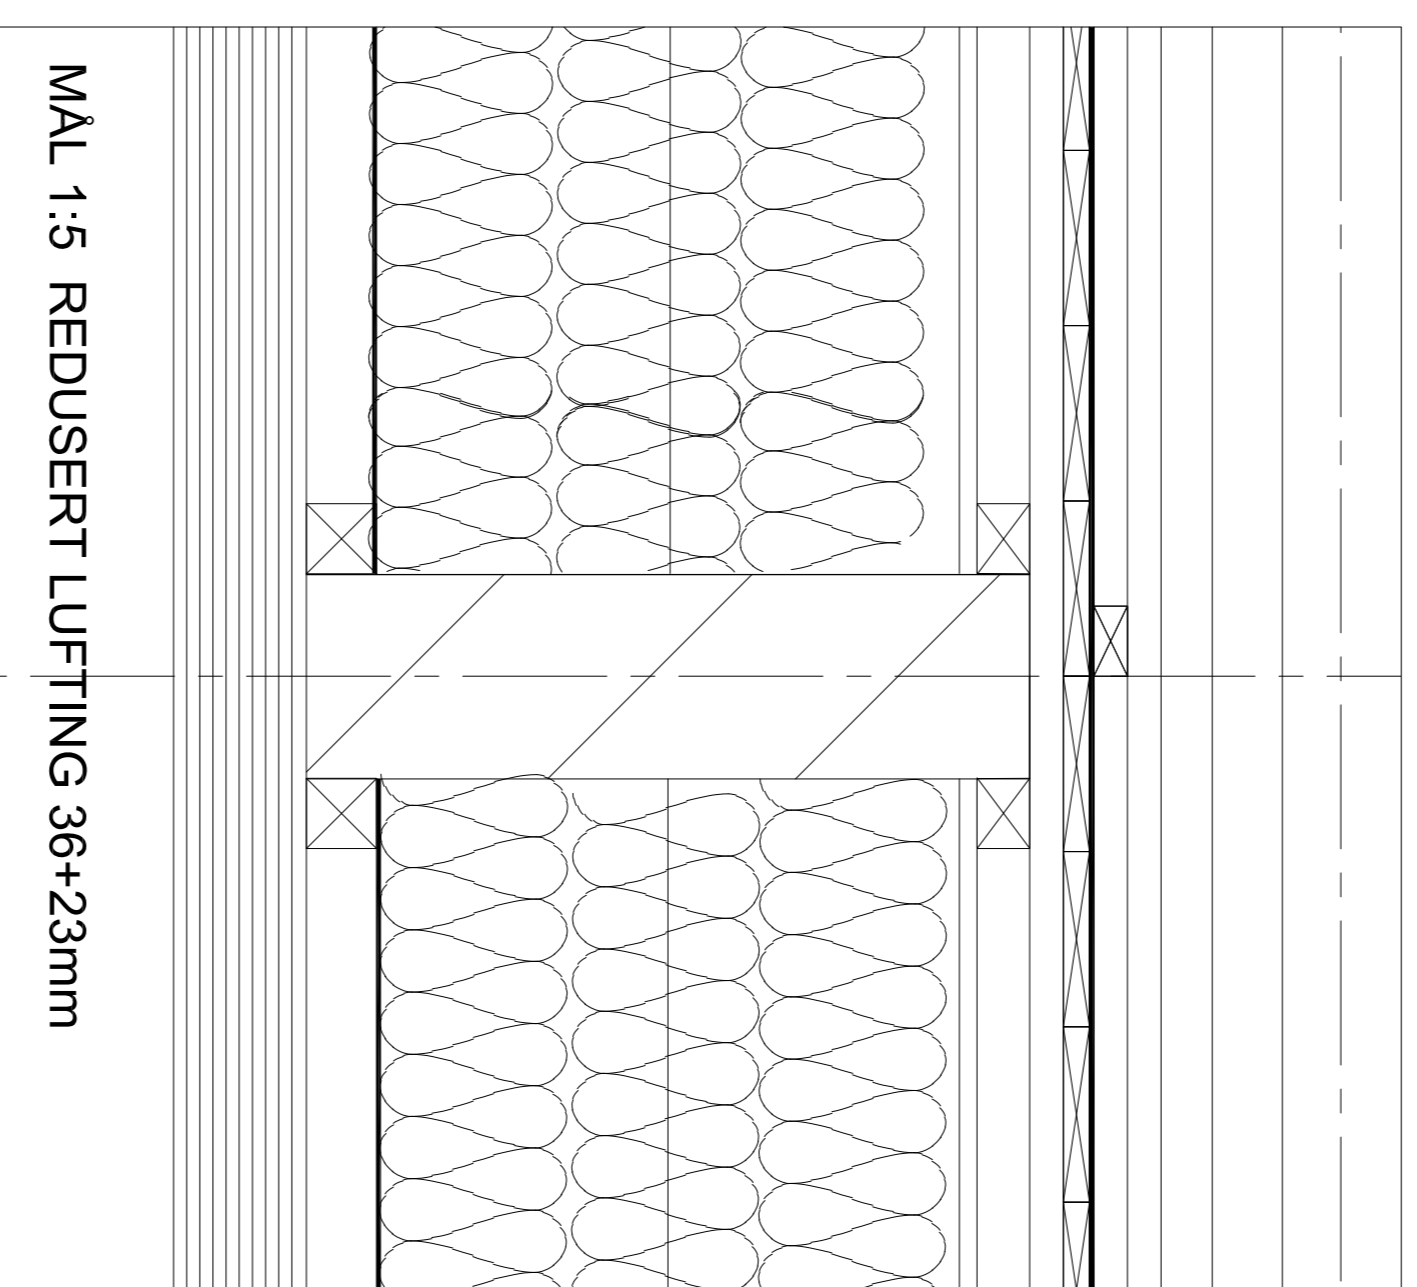

TOPP TAK - SE DETALJ 602 - LUFTFØYRE

SPONSJIKT

HORIZONTAL-ELEKT DEL AV SPONELEMENT

23x48mm vertikalkalk/Sjøyve

TAKTRO 18mm med 3 mm takpapp

23x48mm Lufting

36x48 mm - krysslutting


12mm HUNTON VINDSPERREPLATE

DAMPSPERRE - EKISTERENDE/DAMPBREMS

48X48 FLUSH LIMTREBUE


90 mm INNVENDIG MASSIVRE/PANEL

MÅL 1:5 REDUSERT LUFTING 36+23mm

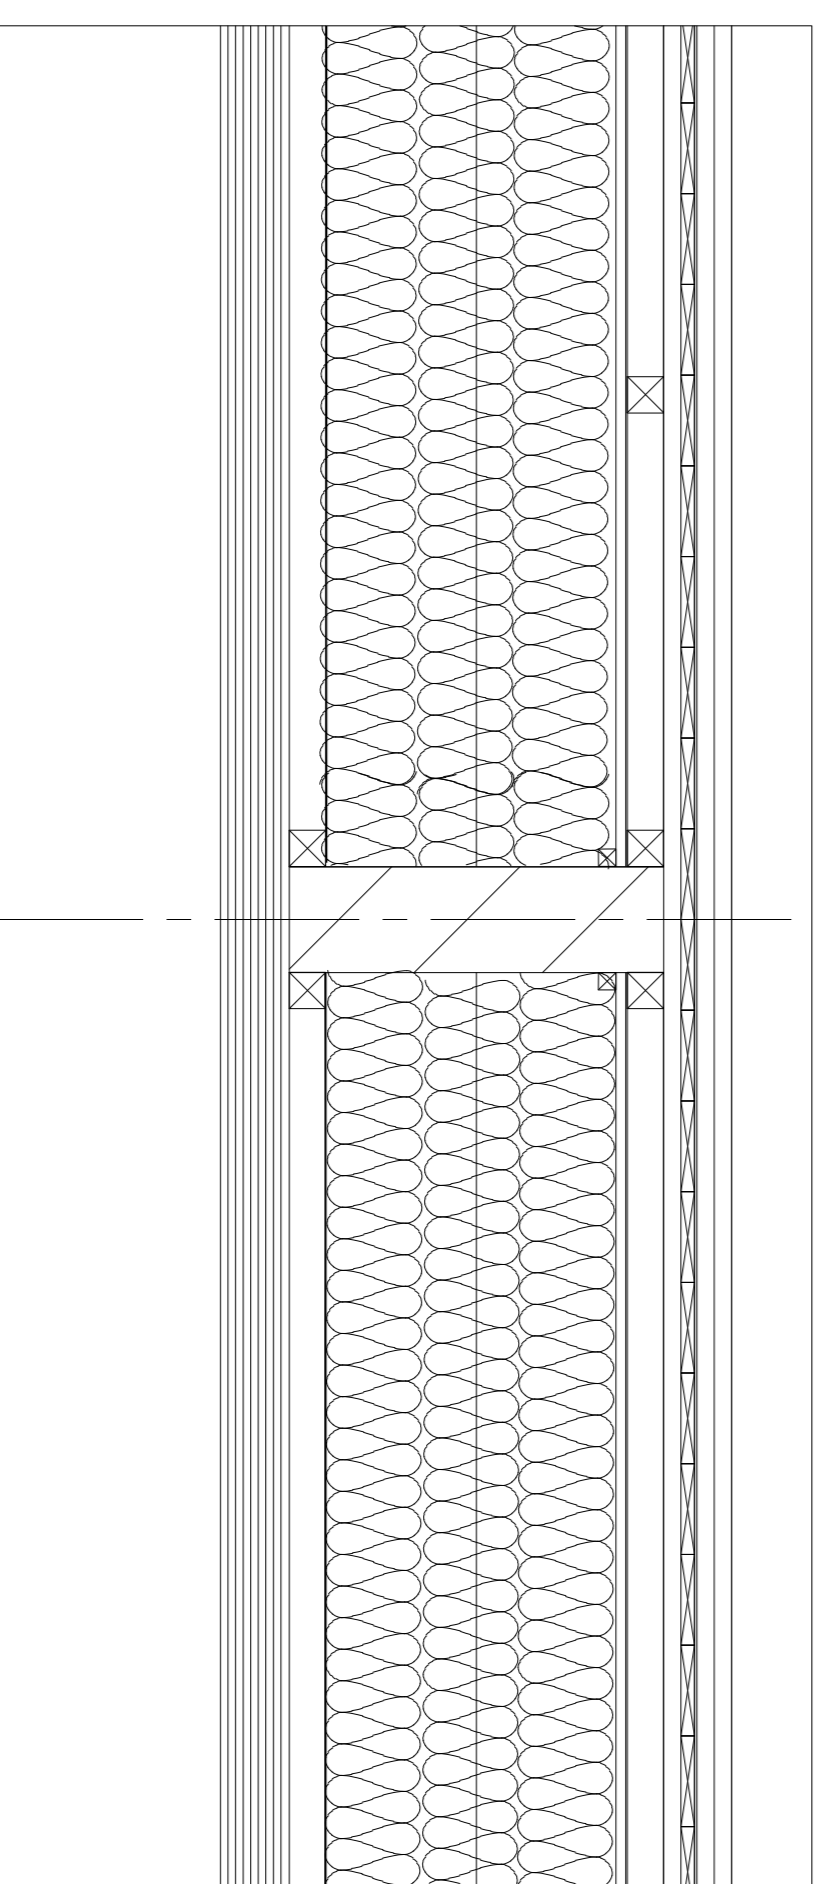

LANGSNITT TAK ØST - MÅL: 1:10

ALTERNATIV A 48+23mm X-Lufting

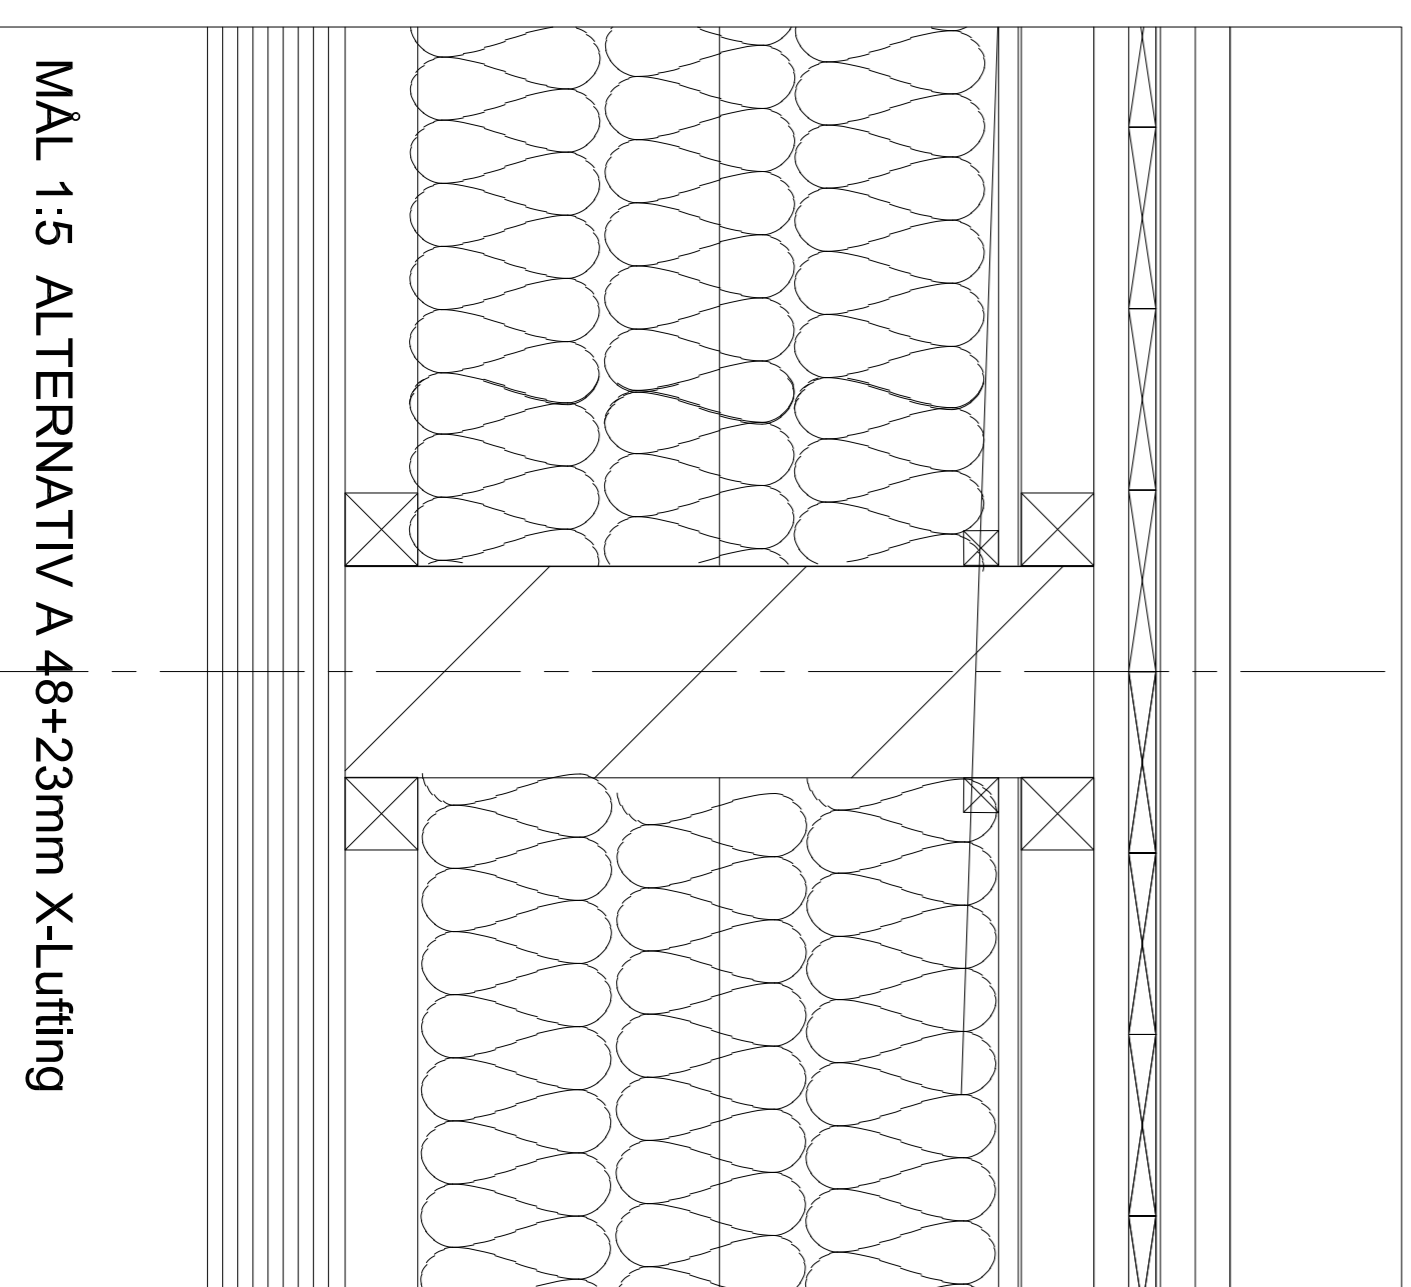


MÅL 1:5 ALTERNATIV A 48+23mm X-Lufting

DAMPSPERRE - EKISTERENDE/DAMPBREMS

48X48 FLUSH LIMTREBUE

90 mm INNVENDIG MASSIVRE/PANEL

LANGSNITT GAVL NORD - MÅL: 1:10
OPPBYGG TAK ØST med Krysslutting 36+23 B
PRINSIPP

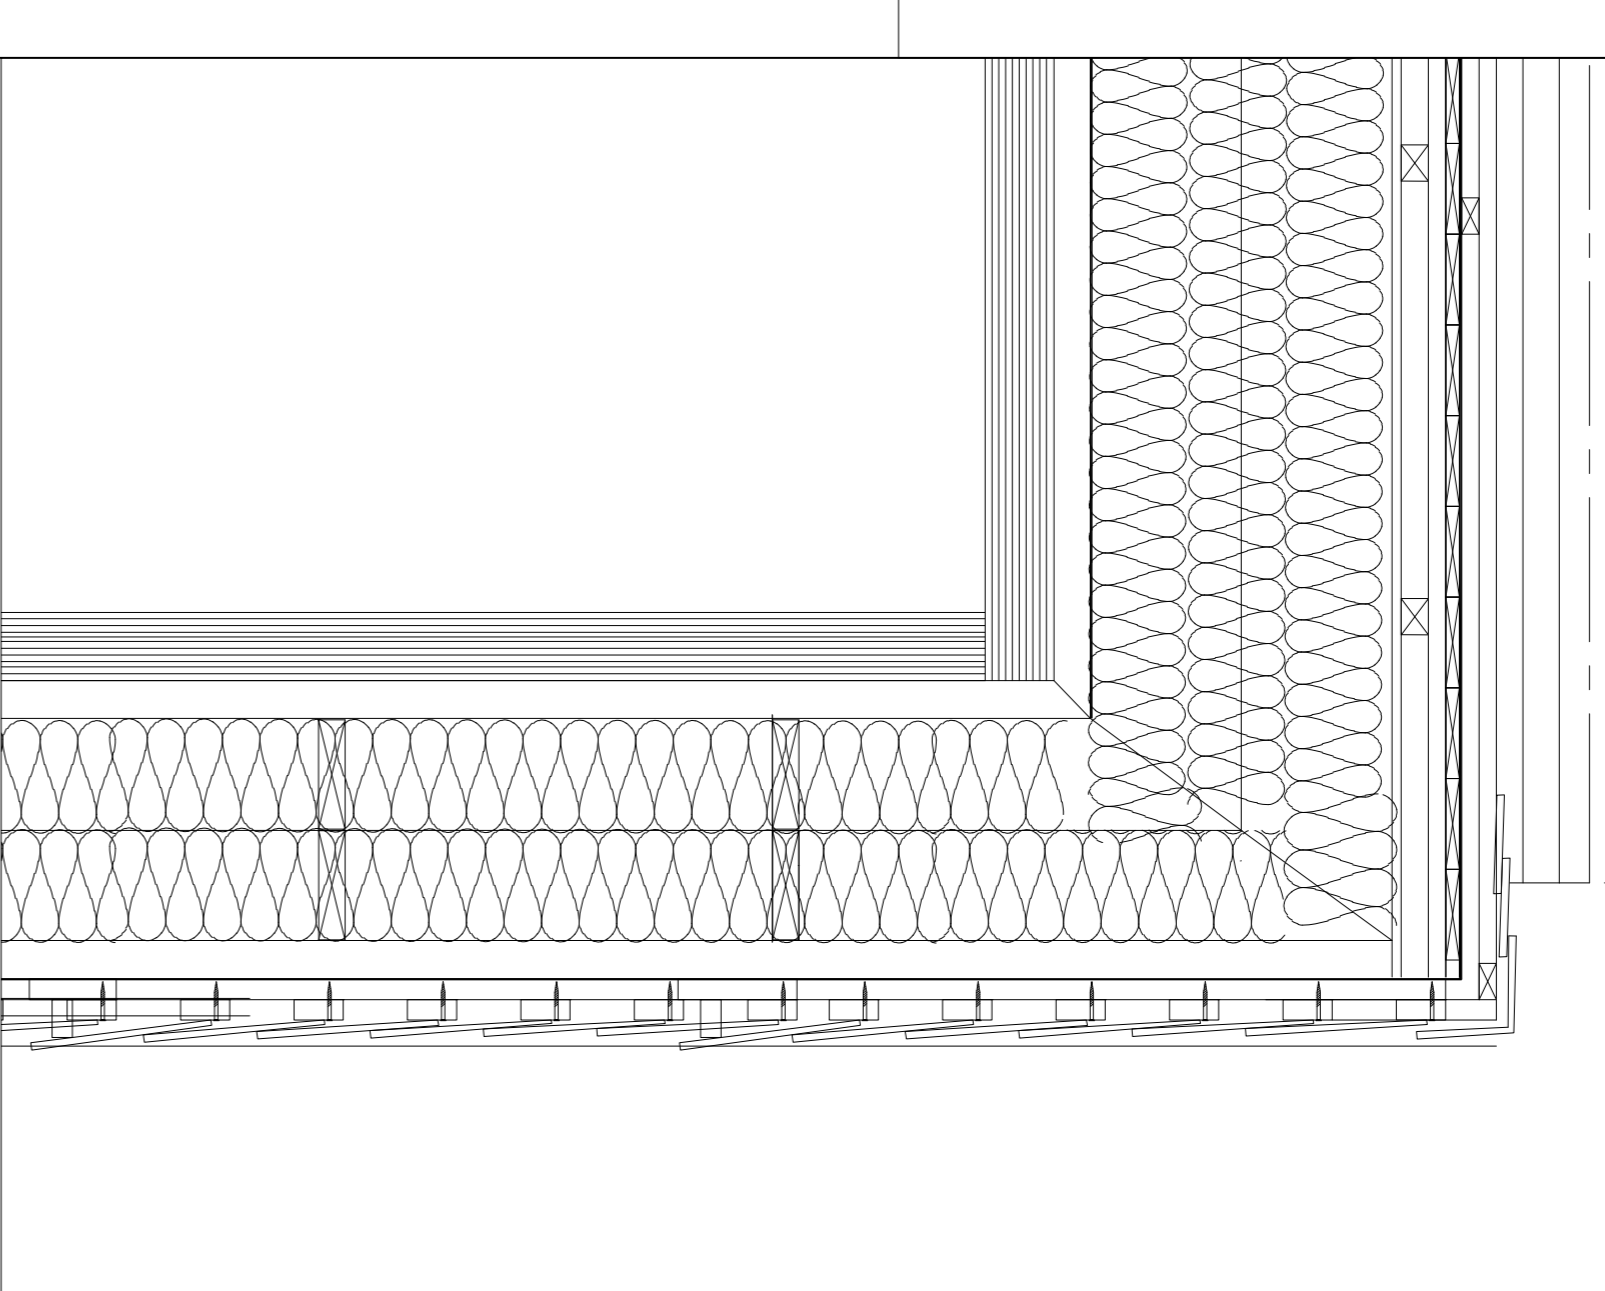


Tegningsnummer: A406

Rev. indeks: 00

Rev. nummer: 00

ALLE MÅL MÅ KONTROLLERES PÅ STEDET

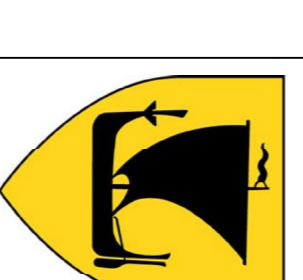


Nordland
FYLKESKOMMUNE



NASJONAL-
PARK-
SENTER

Indeks: Nr. | Rev./Spon gjelder: | Spon

Prosjektleder:

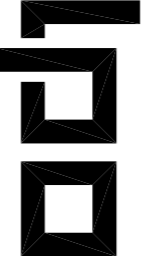

LPO arkitekter
Ossegrovegata 19C
0450 Sandnessjøen
Postboks 10
08 7033 Majorstuen
T +47 23 32 71 00
F +47 22 46 45 99
web: www.lpo.no

Tegnet dato: 0

Tegnet av: M

Kontrollert av: PKE

Godkjent av: NINS

Revidert dato: x

Revidert av: SNITTE E-E

Estatning for: TAKOPPBYGG -LANGSNITT

Estatning for: LANGSNITT

Tegningskatalog: TAKOPPBYGG -LANGSNITT

Estatning for: LANGSNITT

Tegningsnummer: A-406

Rev. indeks: 00

Rev. nummer: 00

Målestokk: 1:100-20-

Underlag: X-efi

ALLE MÅL MÅ KONTROLLERES PÅ STEDET
FERDIGSTILLES
GAVLER
NÅR SOM BYGGET AVKLART
ER
PÅ
RELEPIG!
KORREKTEDE ZETTERQUIST
GALLERIDDE