

SNITT 1: 5 TOPP TAKBUE MED LUFTELVRE

VESTVEGG= VERTIKAL-LUFTES

EKSISTERENDE SPILLE-LEKTER GJENBRUKES/suppleres  
 TOPP-BESLAG /TAKPAPP) TREKES OPP UNDER TOPP BESLAG LUFTELVRE  
 oppbygg under beslag/topp-papp tilpasses  
 23x48 mm LEKT  
 TAKTRO på Limtrebuer

557

OPPBYGG VESTVEGG 23mm lavere enn Østvegg

Takpapp 3mm  
 TAKTRO 18mm  
 LUFTING 48mm  
 VINDSPERRE 15mm

ØSTVEGG/TAK KRYSSLUFTES

Eks. SPILER 48x70 skråskårne + V-lekt + 3mm Takpapp  
 Underlagsplate for takpapp + 23x48mm oplekting  
 tilsvarende h-lekt som er del av Sponelement

LUFTING 48+23mm  
 18mm taktro m/3mm papp  
 23x48mm V-lekt

SNITT 1:10 TOPP TAKBUE MED LUFTELVRE

TOPPBESLAG (Under spiler) trekkes ut over øvre spon  
 TAKAREAL MED LEKTER KAN UTVIDES 400-550mm hver side

557

Sponkledding på 23x48mm lekt  
 Takpapp 3mm  
 TAKTRO 18mm

Spielfelt topp tak kan utvides 400-500mm fra dagens situasjon  
 på hver side-evt 3-4 nye spiler forpatineres

MOMENTFRITT LEDD I LIMTREBUE


5191

48°

TOPP TAK/ LUFTELVRE - 1:2

TAKPAPP BRETTES OPP UNDER TOPPBESLAG


3mm bukket toppbeslag med dryppnese

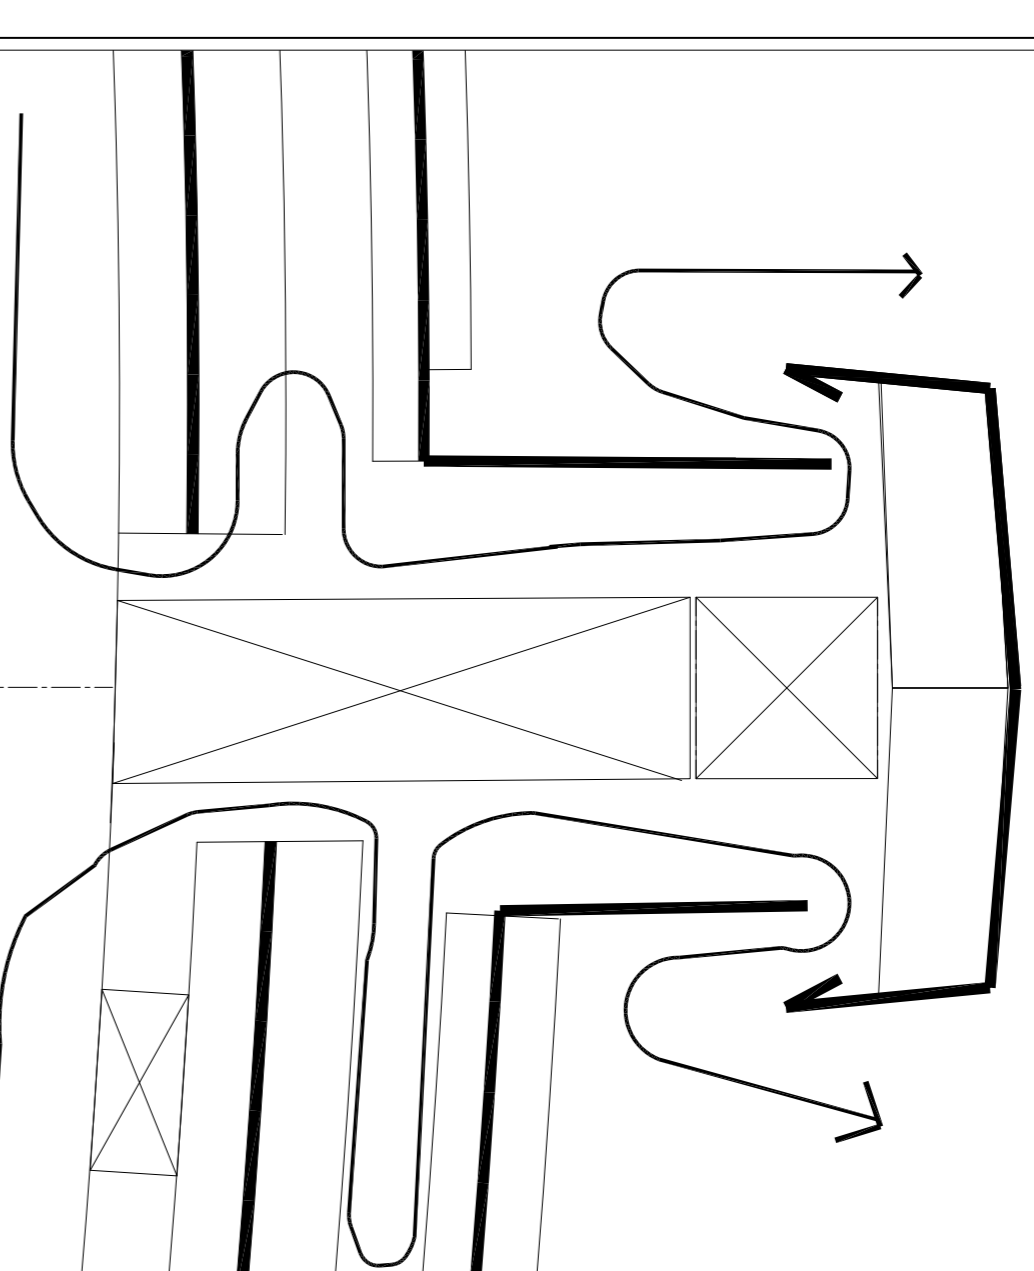

TEGNING A1

Tegningsnummer: A-602 Rev. indeks: 01 Rev. nummer: 00

ALLE MAL MA KONTROLLERES PÅ STEDET

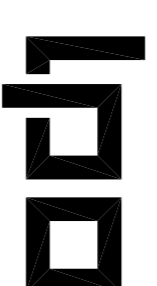

LPO arkitekter  
 Kjøpmannsgata 19C  
 Postboks 10  
 PB 7033 Majorstuen  
 T +47 23 32 71 00  
 F +47 22 46 45 99  
 web: www.lpo.no

Prosjektinformasjon:  
 REKONSTRUKSJON ANBUD

GALLERI ADDE ZETTERQUIST  
 NNPS

TVERSNITT A-A  
 DETALL LUFTELVRE-TOPP TAK

Tegningsnummer: A-602 Rev. indeks: 01 Rev. nummer: 00 Målestokk: 1:10-5-2

Underlag: X-ref: