






FASADE ØST

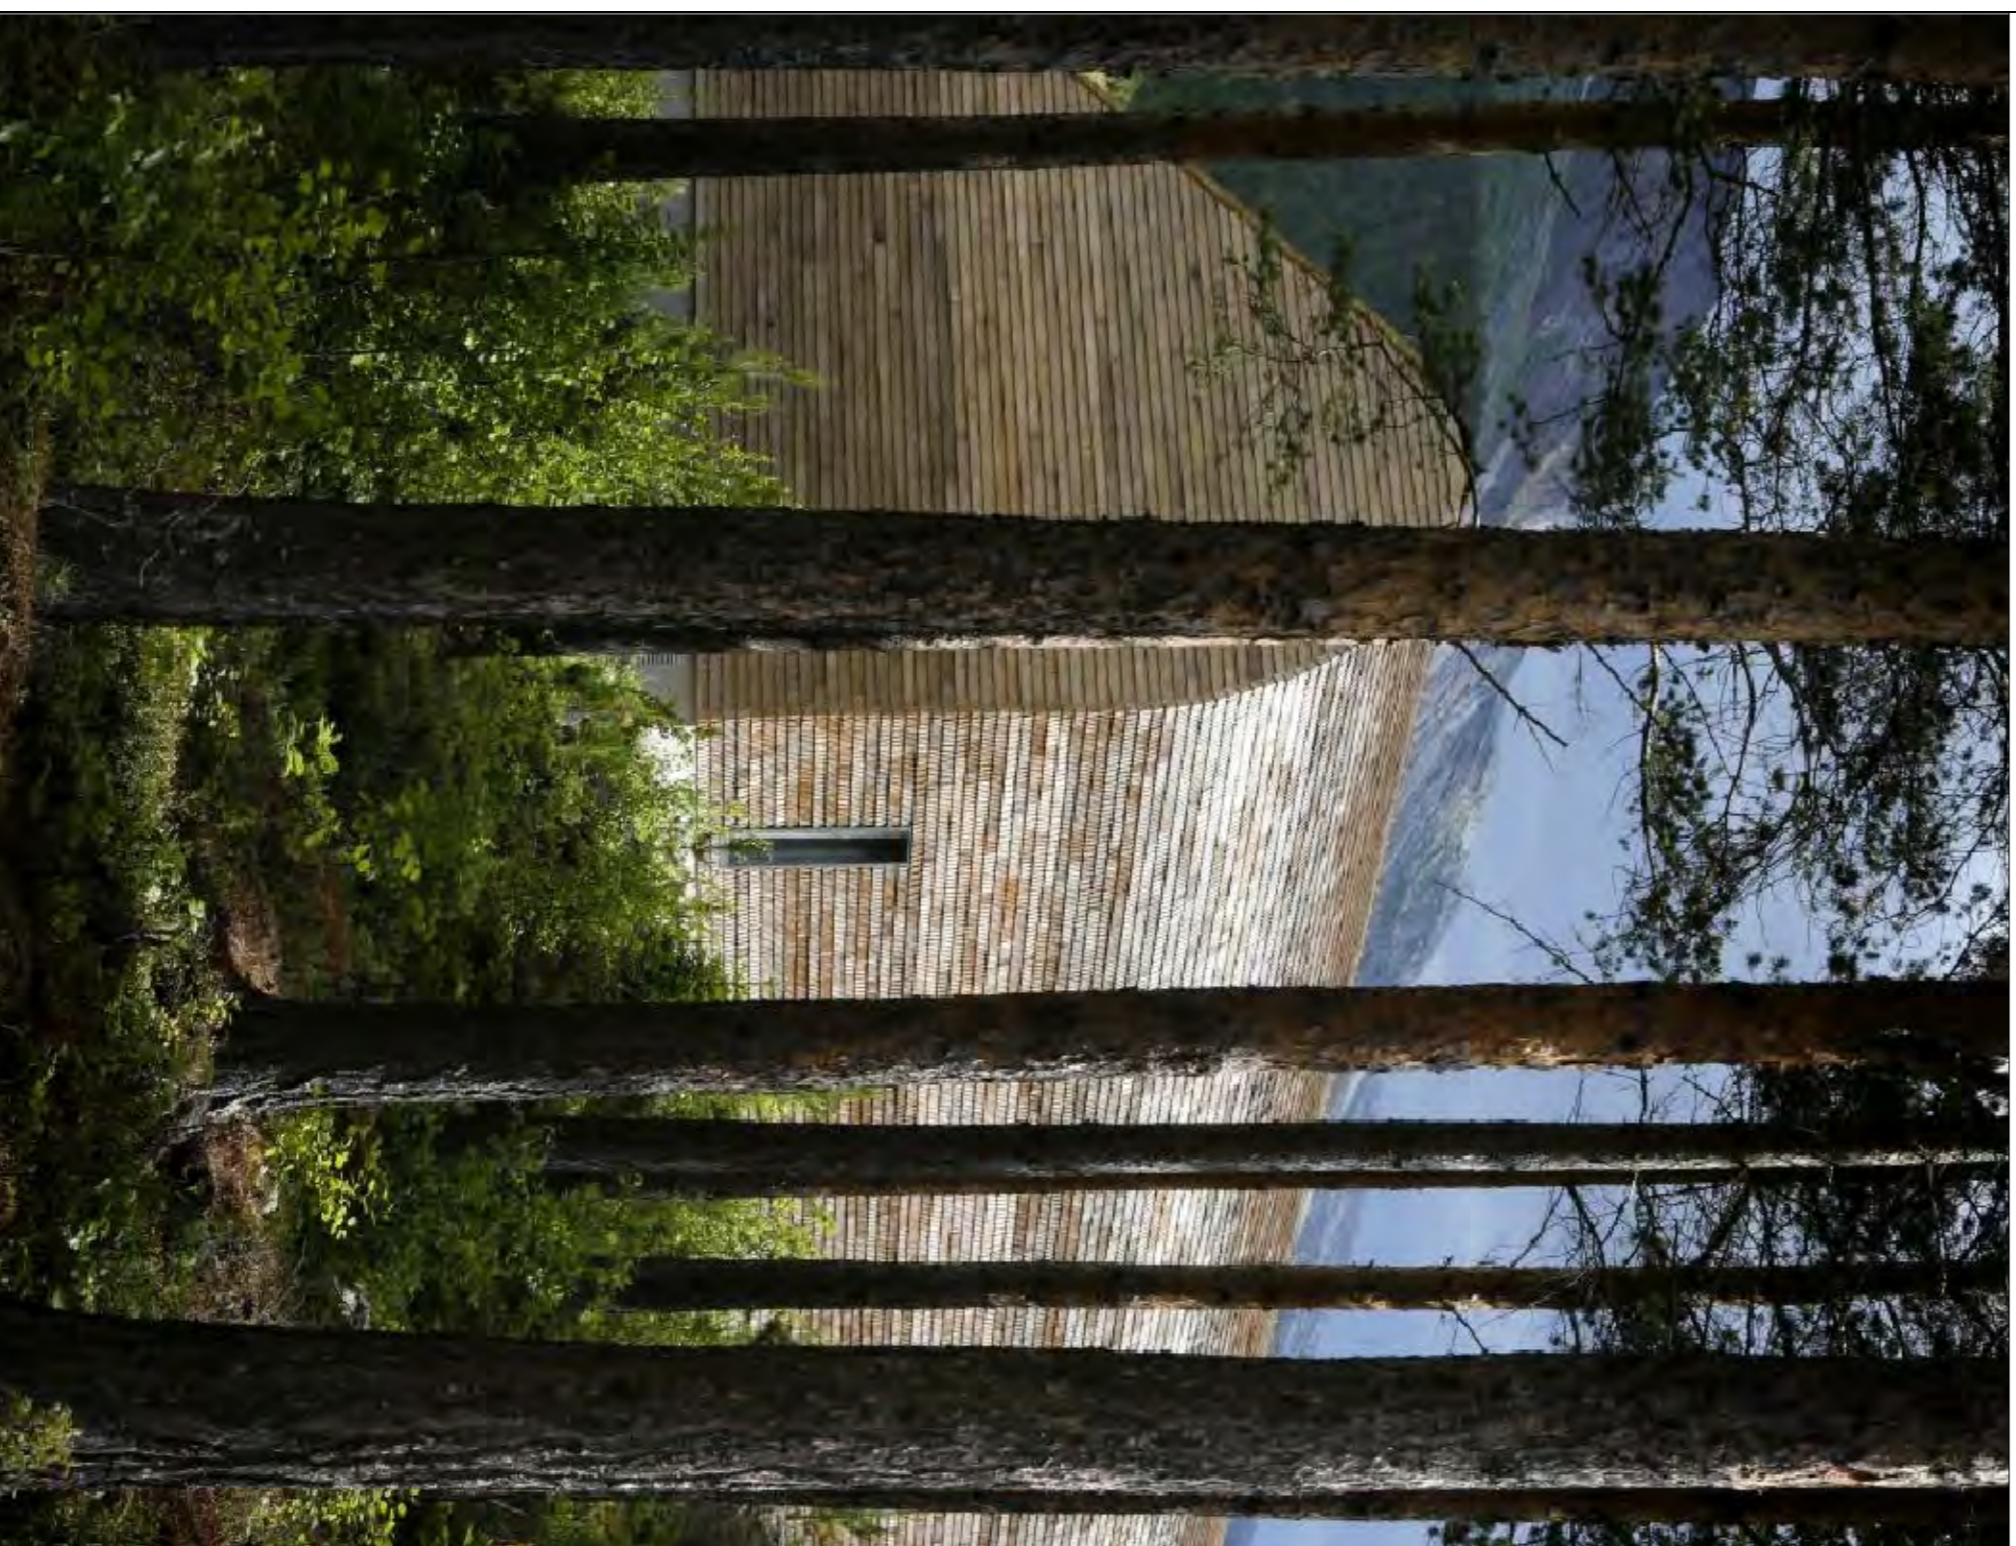


FASADE SYD-ØST

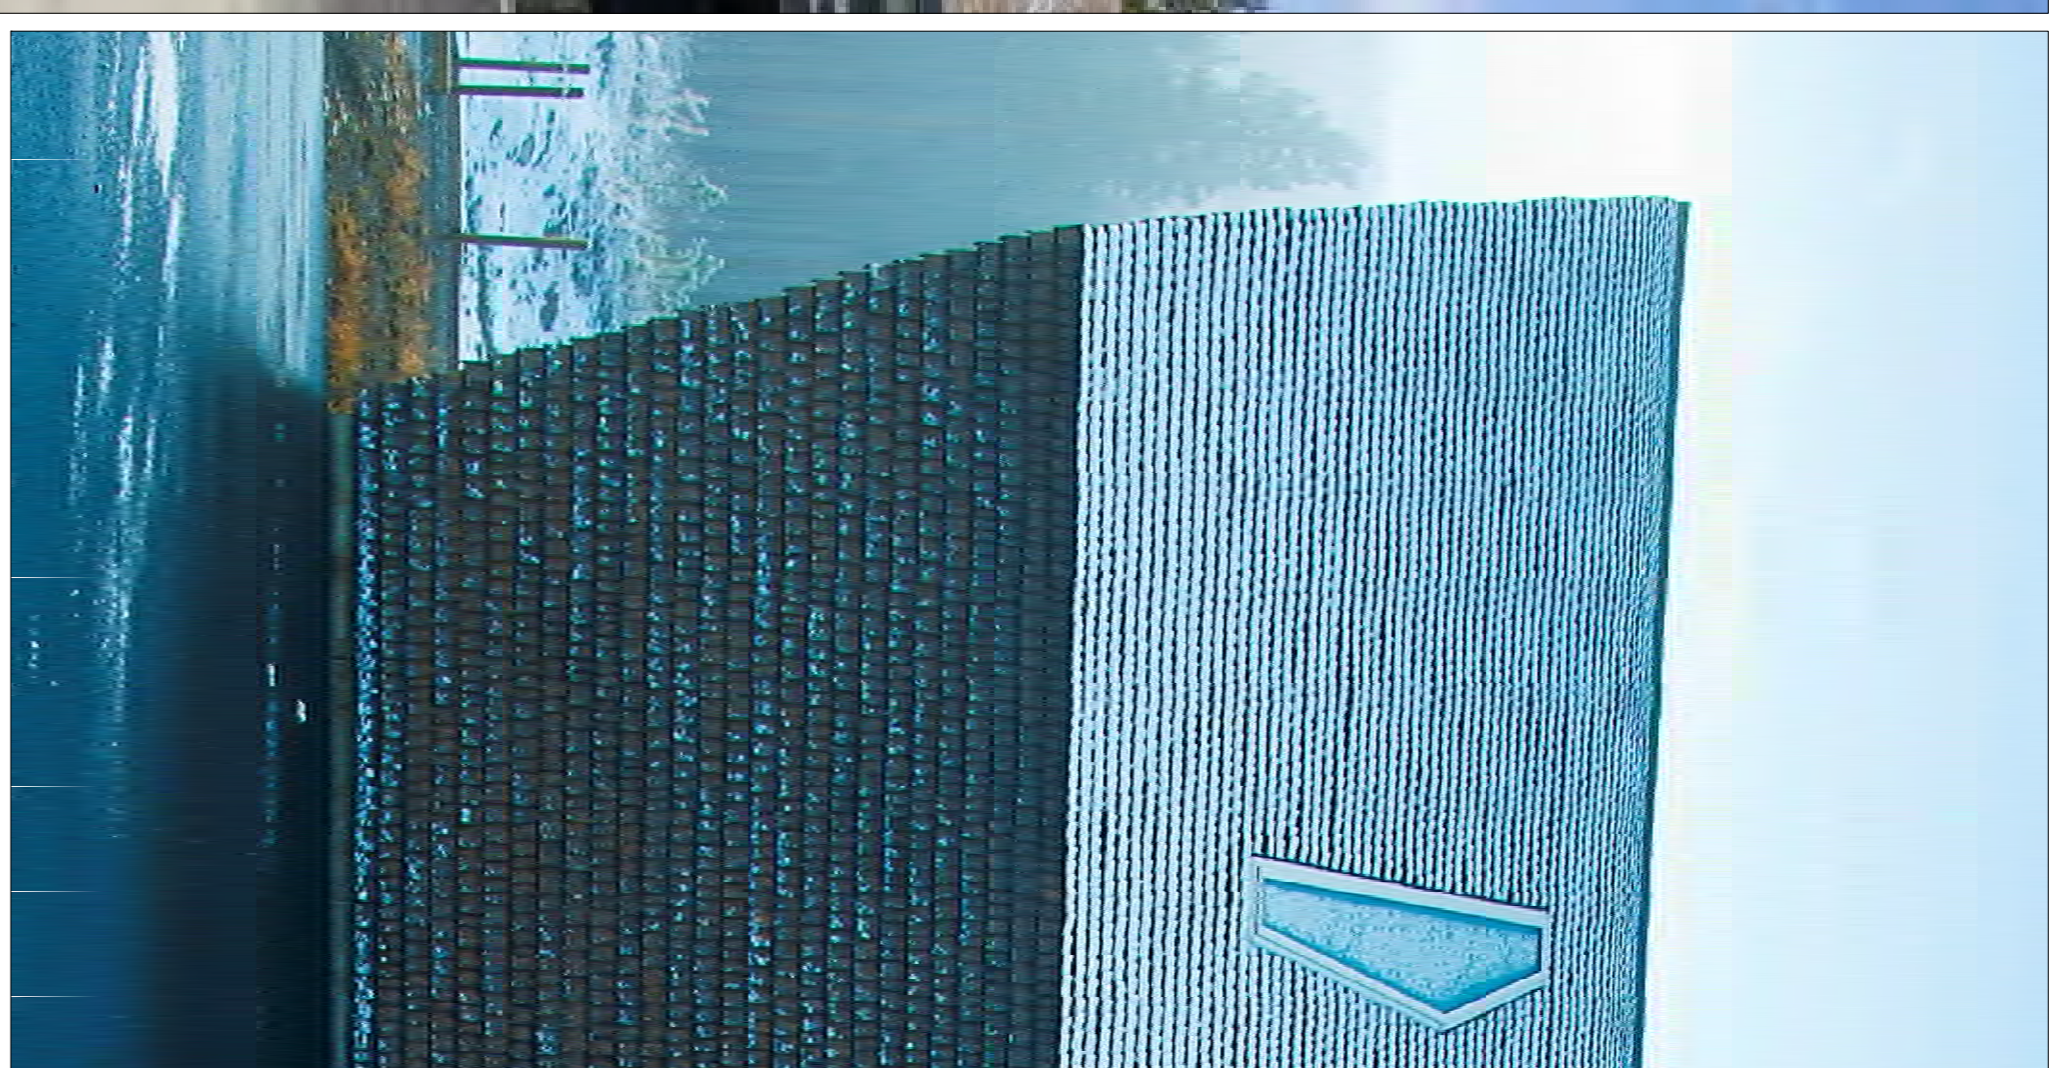

FASADE NORDVEST

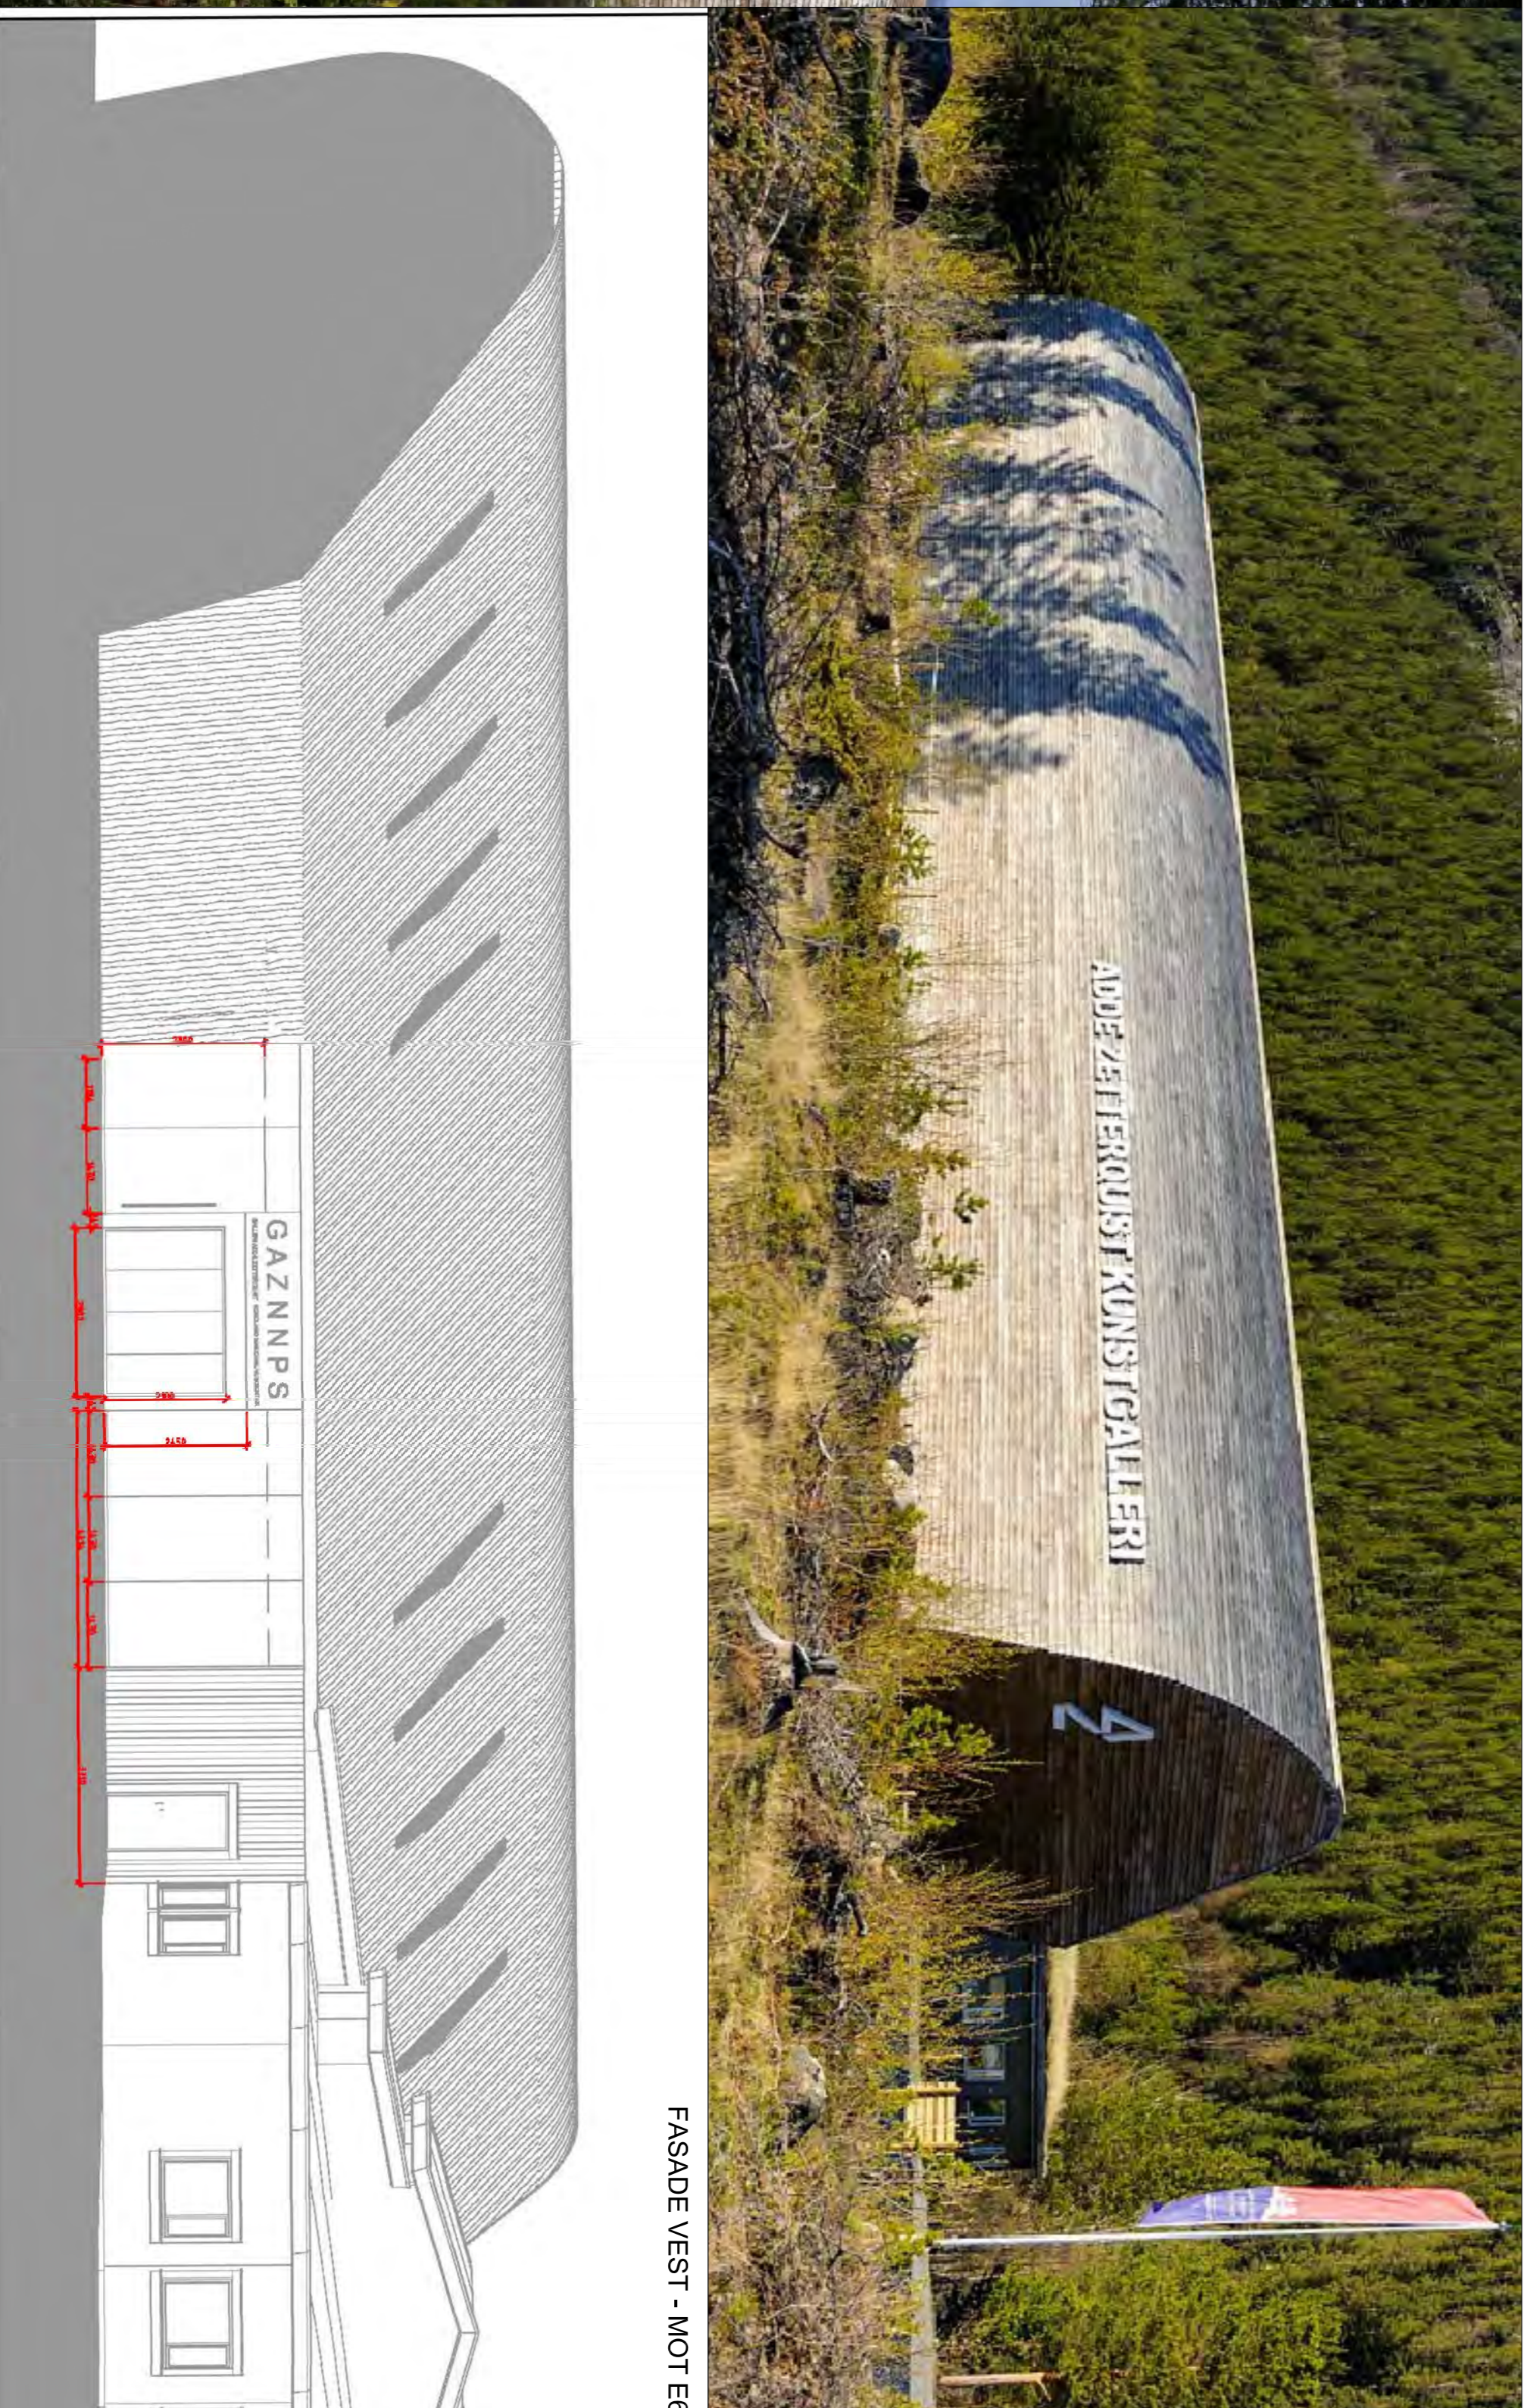

FASADE VEST - MOT E6

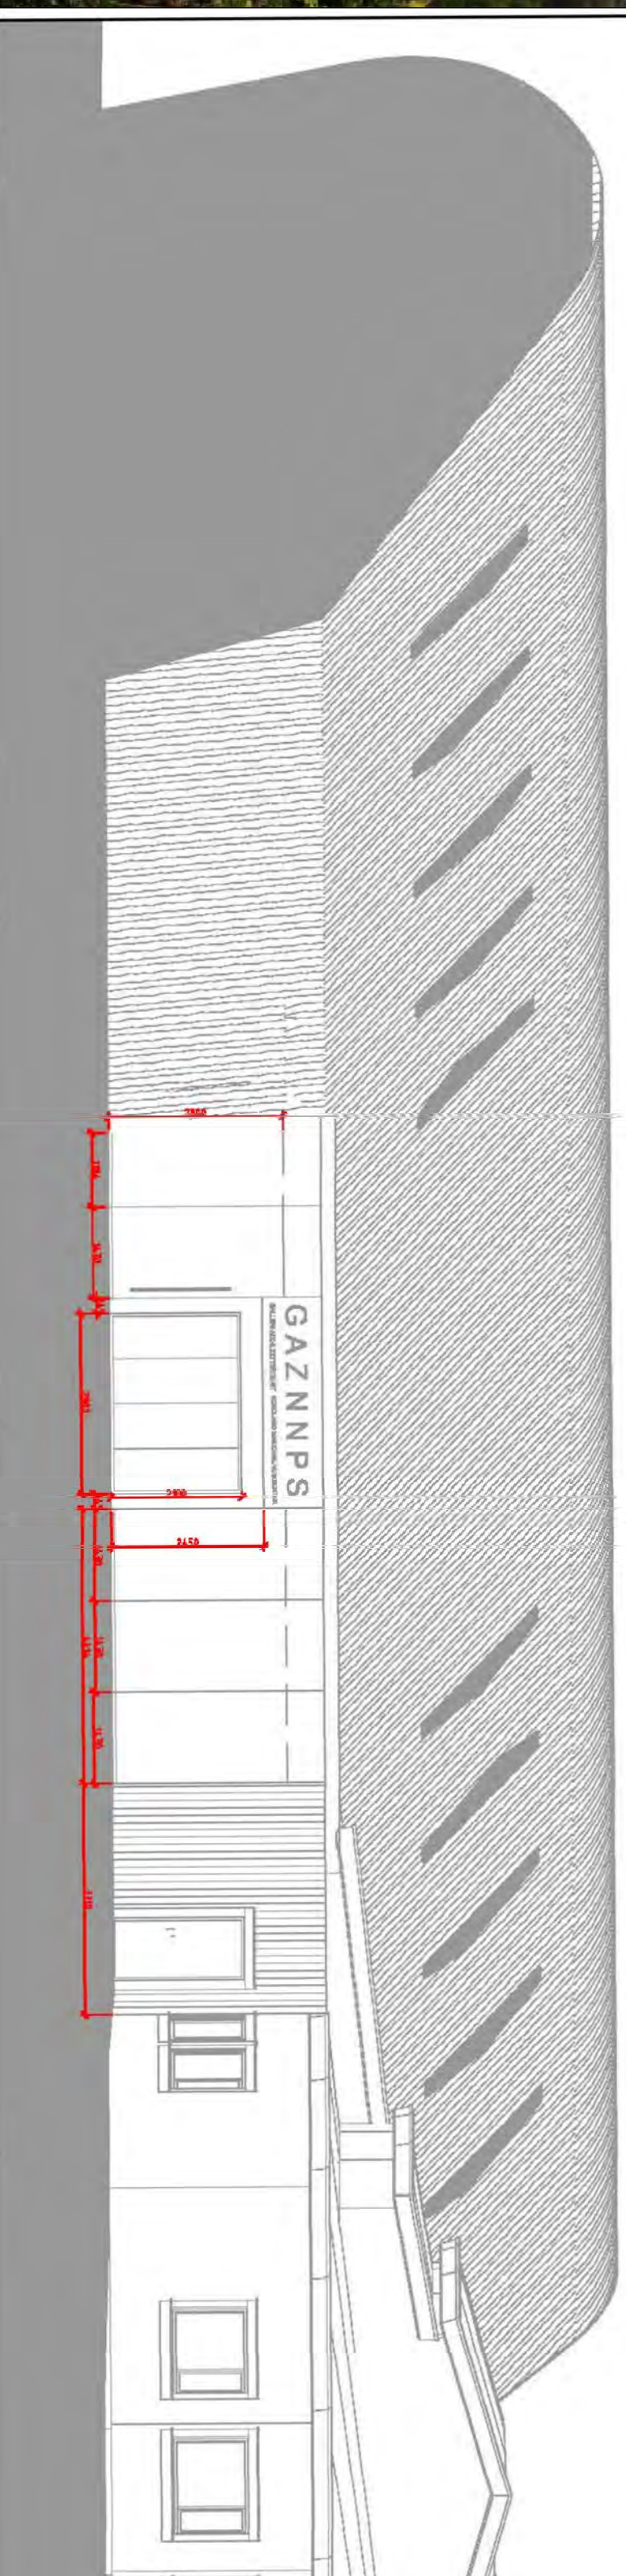

FASADE SYDØST

Tegningsnummer:	A-1003	Rev. indeks:	01	Rev. nummer:	00	Målestokk:	1:100
Underdel:	X-ef:						

BYGGMESTERAN AS

LPD

Planstyring
Rådgivende ingeniører

LPD arkitekter
Ossegårdsgata 19C
Postboks 10
PB 7033 Majorstuen
T +47 23 92 71 00
F +47 22 46 45 99
web: www.lpd.no

Nordland
FYLKESKOMMUNE

NASJONAL-PARK-SENTER

ALLE MAL MÅ KONTROLLERES PÅ STEDET

PROSJEKT - VEGNINGSFORSJON

DETALJPROSJEKT

AZ
NNPS

FASADER EKSTERIENDE SITUASJON
FASADE ØST-SYDØST-NORD-VEST
INFOTEGNING-FOTO

Prosjektinformasjon:

Tegningsskala:

Rev. indeks:

Rev. nummer:

Målestokk: