
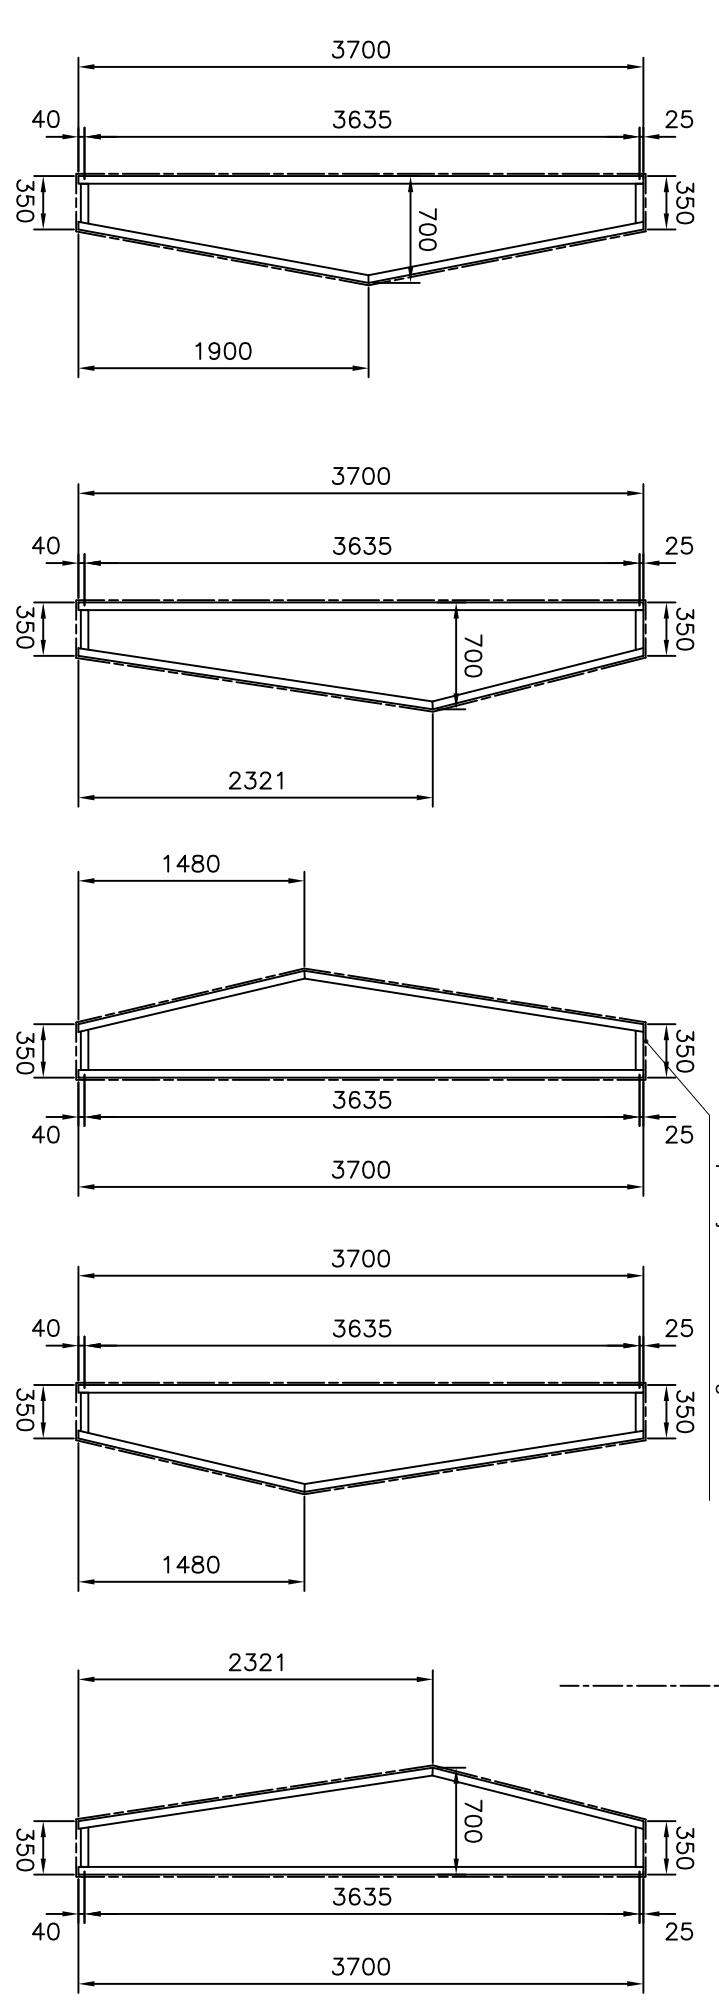
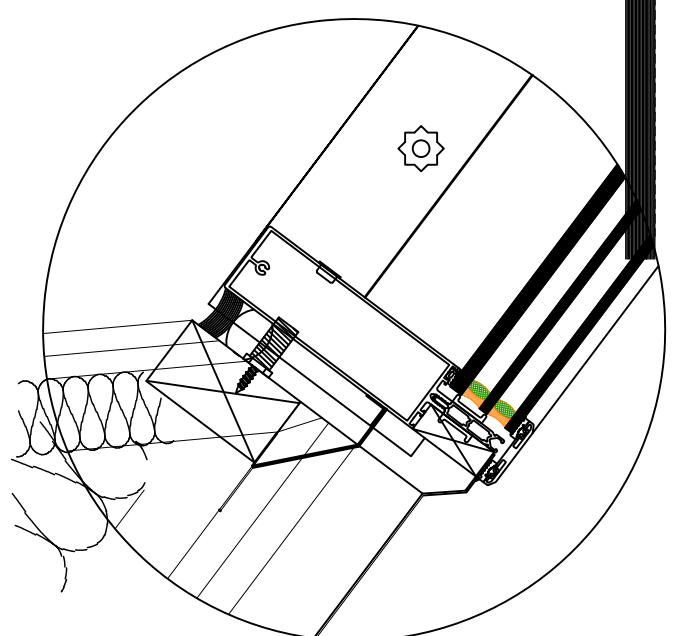
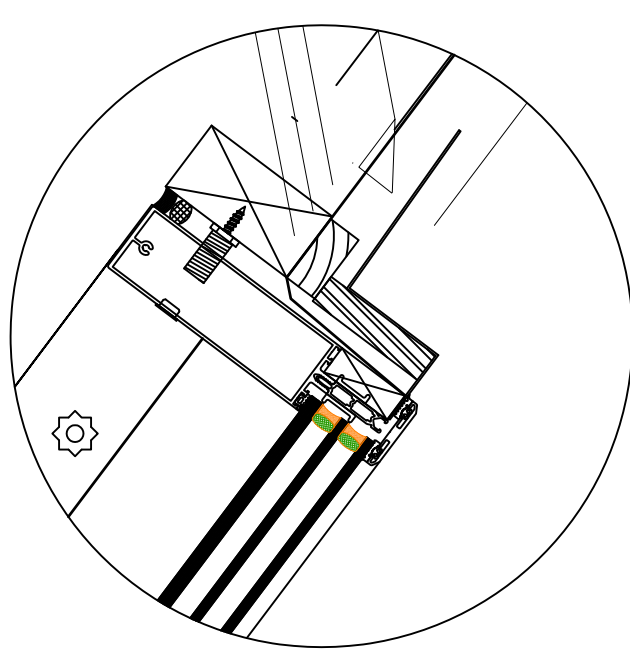
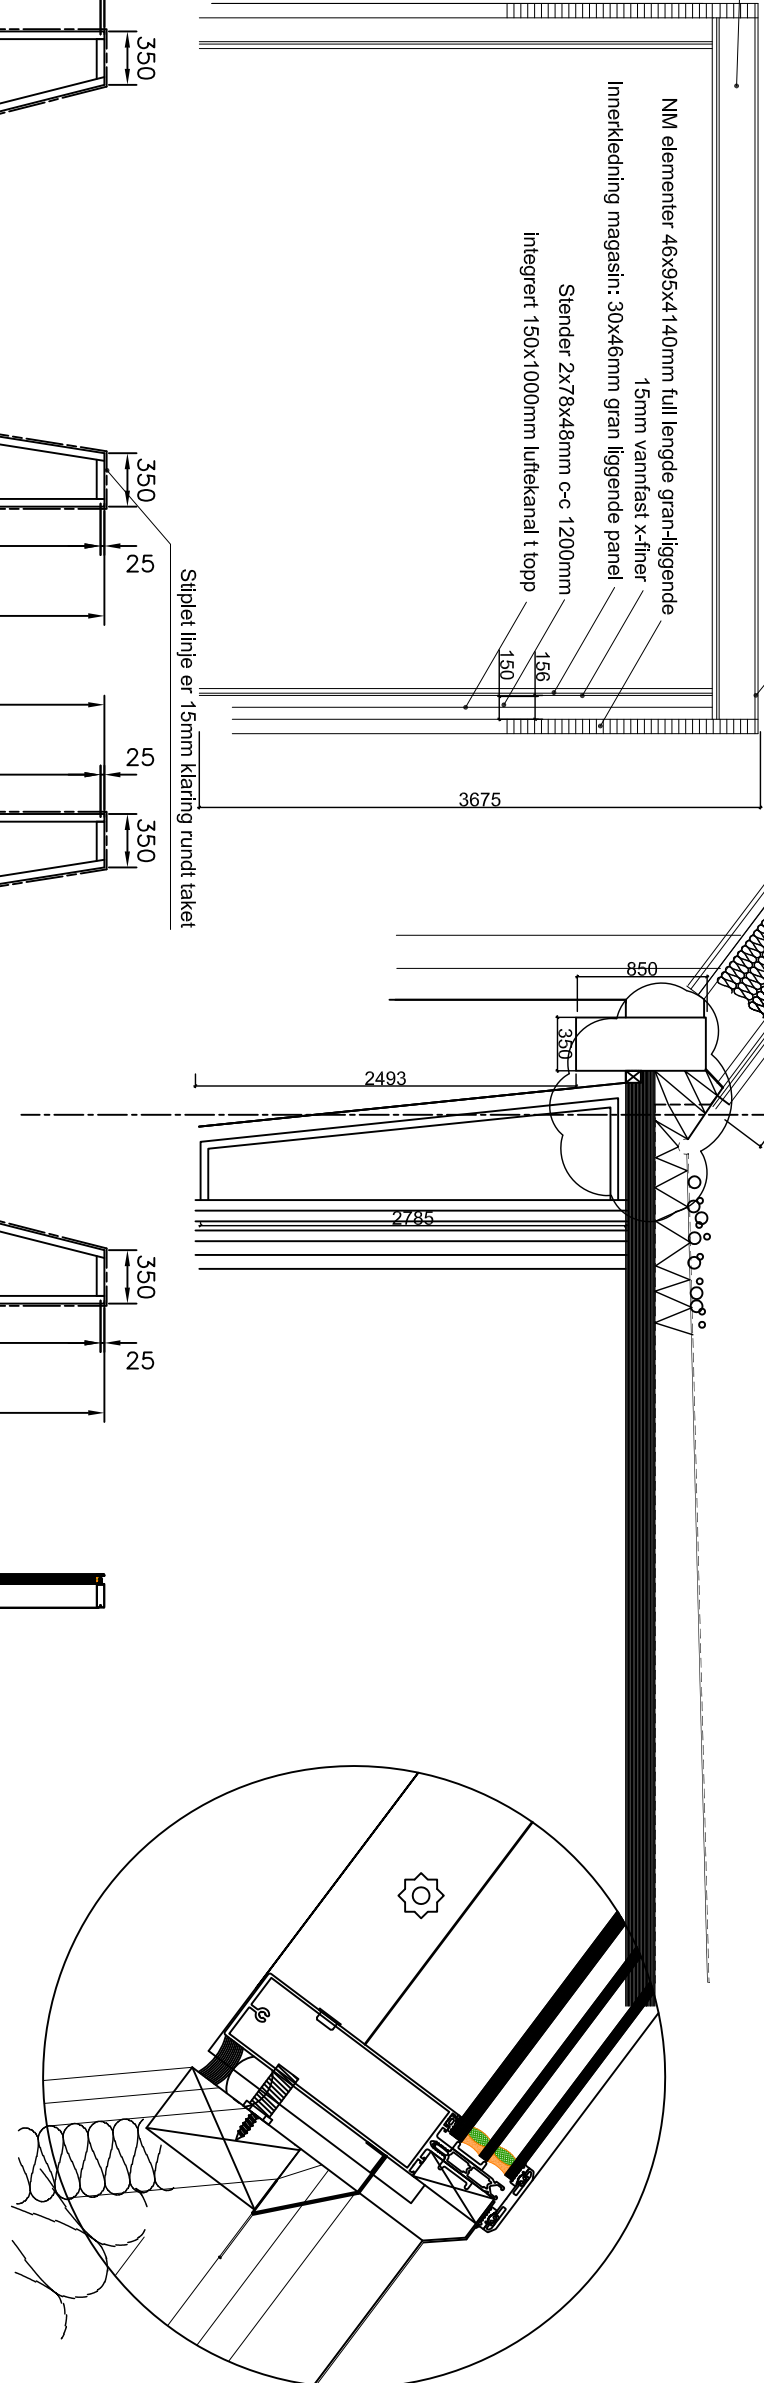


B

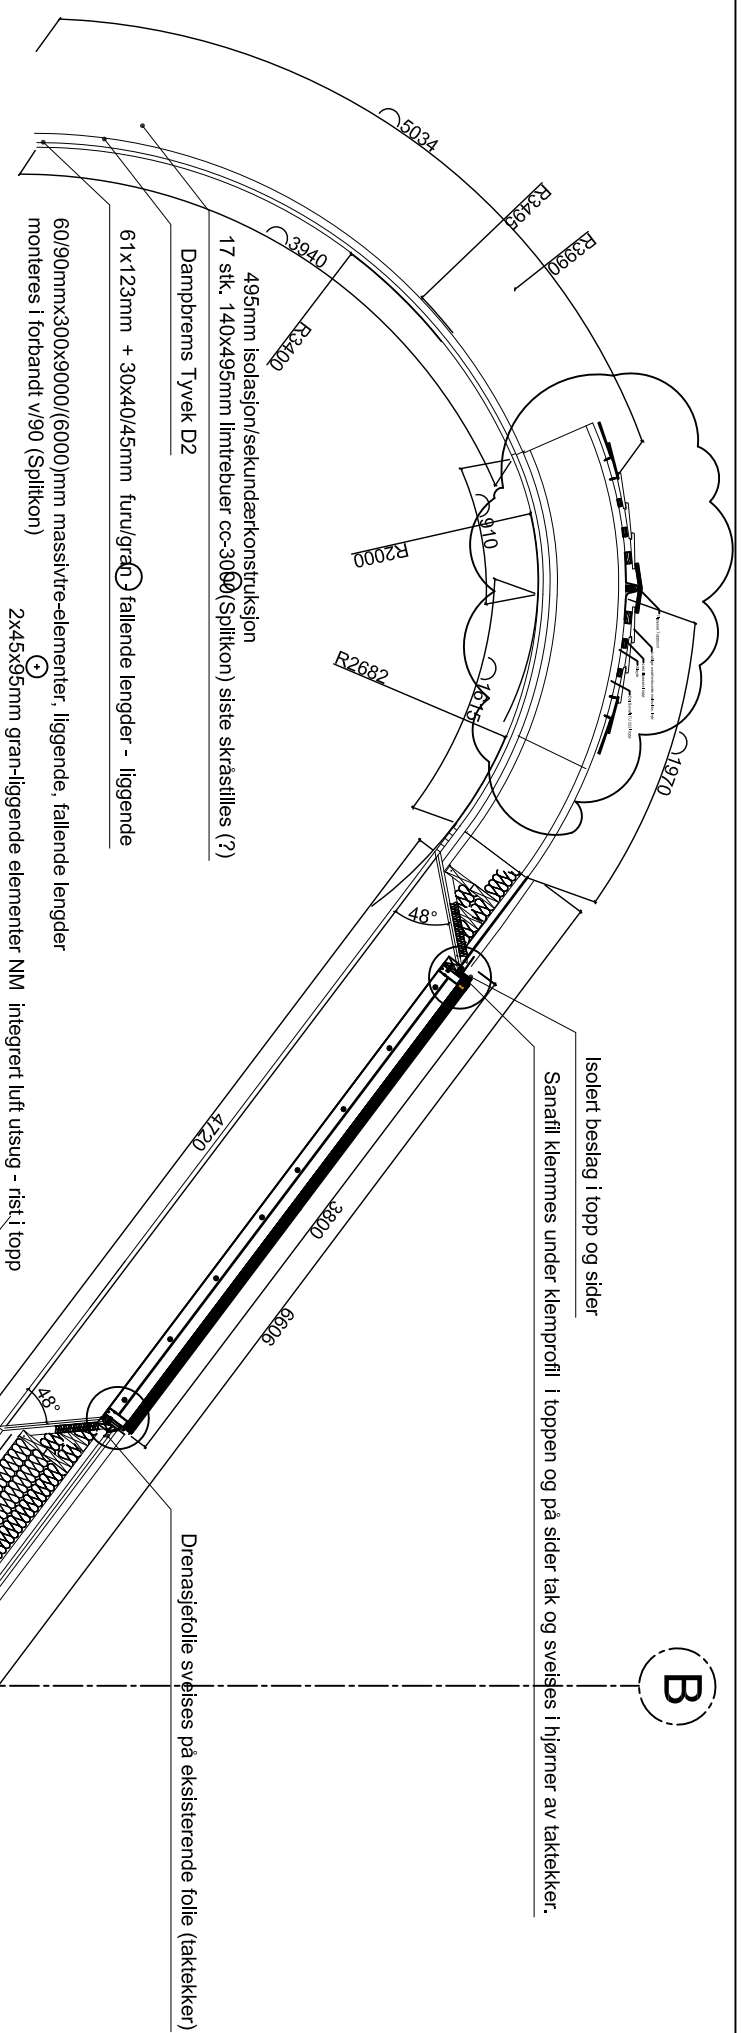

Dato	Konstr./Tegnet	Godkjent	Målestokk	
05.11.2012	JS		1:50 / 1:5	
Tak				Fasade Prosjekt Fredrikstad Tlf. 48 11 88 00
Galleri Abde Zetterquist NNPS, Nordland				
				P304294