


A.330.010  
 SPRINKLER LEILIGHETER OG TRAPPEROM  
 NS-EN 16925:2018+NA TYPE 2

- 5 - Nøkkelplyter/sprinklerkontrollboks
- 6 - DN50 Stengeventil m/endeovervåkning
- 7 - DN50 Tilbakeslagsventil
- 8 - DN50 Strømningsvakt m/overvåkning
- 9 - DN100 Stengeventil avlåsbar
- 10 - GAP-meter 150-700 l/min
- 11 - DN25 Dreneringsventil

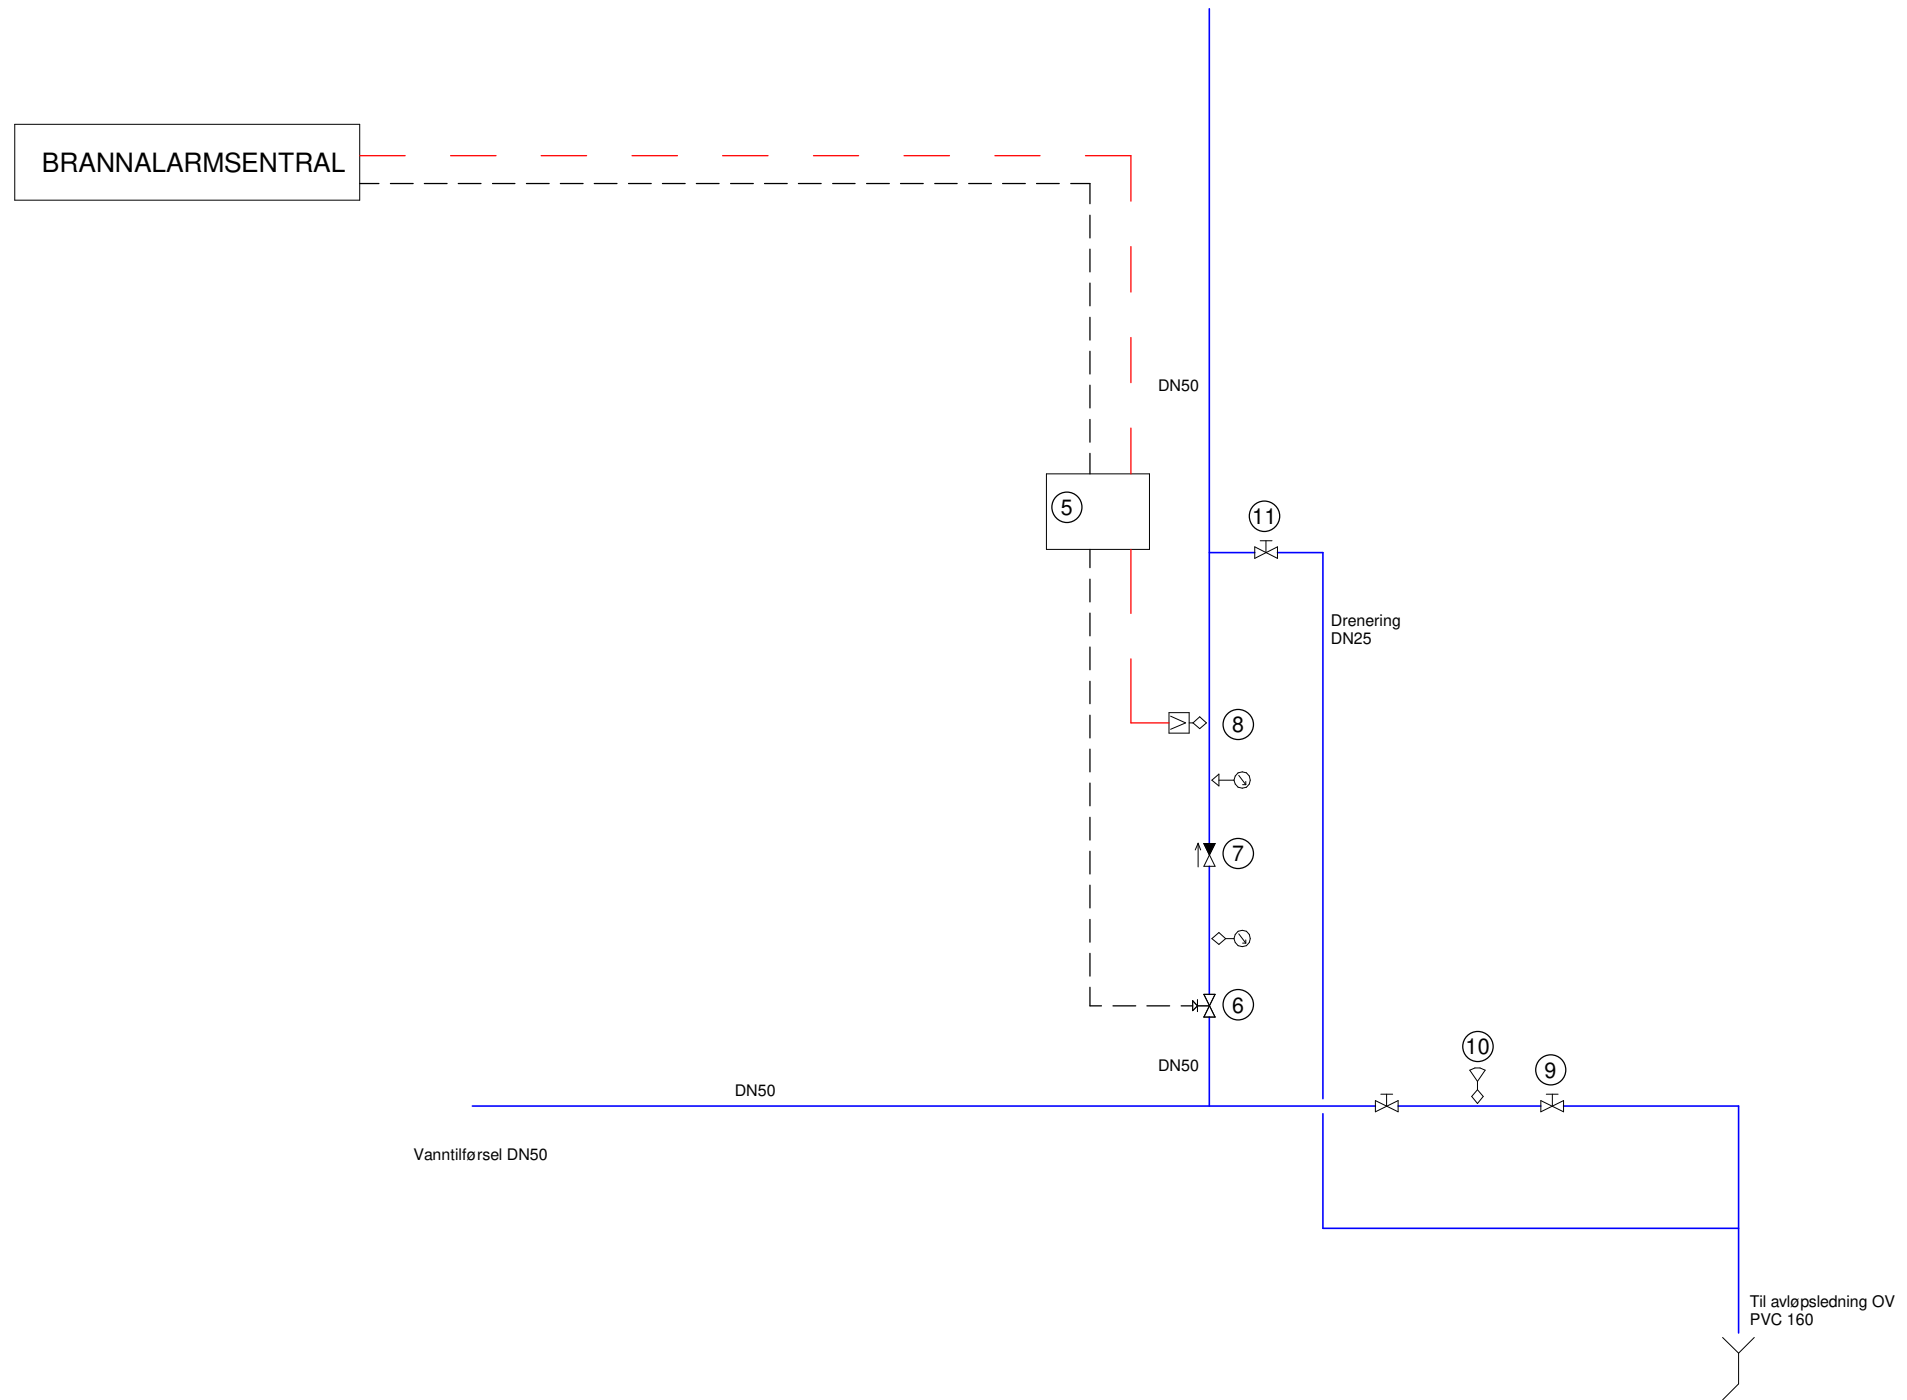

Felles feilsignal sprinkler → - - - - -  
 skal gi feilsignal ikke utløst  
 brannalarm.  
 Alternativt: feilsignal kobles opp  
 mot SD-anlegg

Signal utløst sprinkler → - - - - -  
 skal gi utløst brannalarm

Tegningsnummer	Revisjon
V-33-70-01-01	F1

For anskaffelse

Rev.	Dato	Beskrivelse	JiRMi	TriJak	
F1	2020-05-15	For anskaffelse			
Dette dokumentet er utarbeidet av Norconsult AS som del av det oppdraget som fremgår nedenfor. Opphavsretten tilhører Norconsult AS. Dokumentet må bare benyttes til det formål som oppdragsavtalen beskriver, og må ikke kopieres eller gjøres tilgjengelig på annen måte eller i større utstrekning enn formålet tilsier.					Målestokk (gjelder A3)
Vefsn Kommune					1 : 1
Hårekgate 13 Systemskjema Sprinkler					
Norconsult		Oppdragsnummer	Tegningsnummer	Revisjon	
		5177099	V-33-70-01-01	F1	