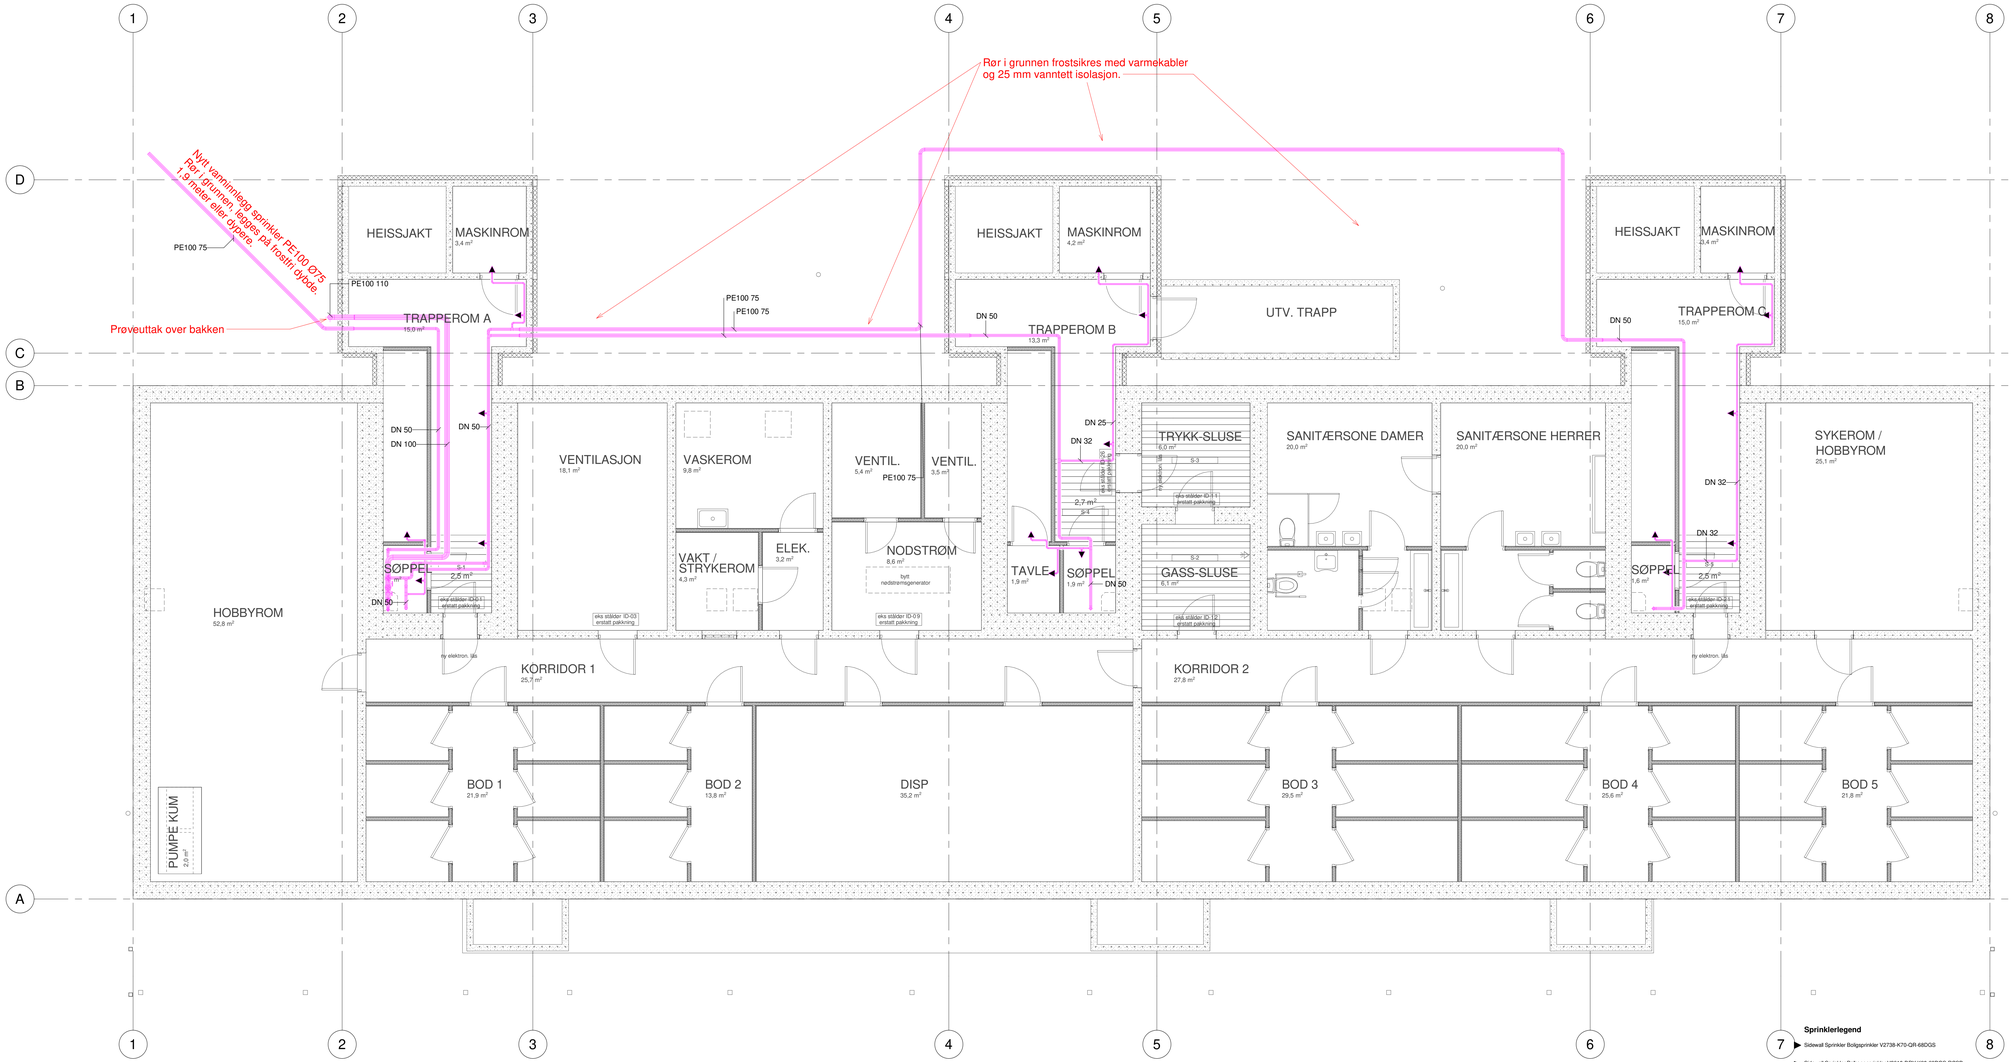


## STATUSIDENTIFIKASJON

A - For intern bruk hos utgivende part
B - For informasjon / kommentar hos eksterne parter
C - For gjennomgåelse / kontroll hos eksterne parter
D - For godkjennelse hos oppdragsgiver
E - For godkjennelse hos myndigheter
F - For anskaffelse
G - For utførelse i fabrikk / verksted (produksjon / prefabrikasjon)
H - For utførelse på anlegg / byggeplass / montasjested (bygging / montasje)
J - For bruk
U - Utgått
Z - Som utført (produsert / bygget / montert / implementert)

| Tegningsnummer | Revisjon |
|---|---|
| V-33-20-00-01 | F1 |

For anskaffelse

| Rev. | Dato | Beskrivelse | Utarbeidet | Fagkontroll | Godkjent |
|---|---|---|---|---|---|
| F1 | 2020-05-15 | For anskaffelse | JIRMi | TriJak | |

Dette dokumentet er utarbeidet av Norconsult AS som del av det oppdraget som fremgår nedenfor. Opphavsretten tilhører Norconsult AS. Dokumentet må bare benyttes til det formål som oppdragsavtalen beskriver, og må ikke kopieres eller gjøres tilgjengelig på annen måte eller i større utstrekning enn formålet tilsier.

Vefsn Kommune

Målestokk (gjelder A1,A0): 1 : 50

Håreksgate 13

Plan U - Sprinkler

| Norconsult | Oppdragsnummer | Tegningsnummer | Revisjon |
|---|---|---|---|
| | 5177099 | V-33-20-00-01 | F1 |