



Snitt gjennom frontgesims.

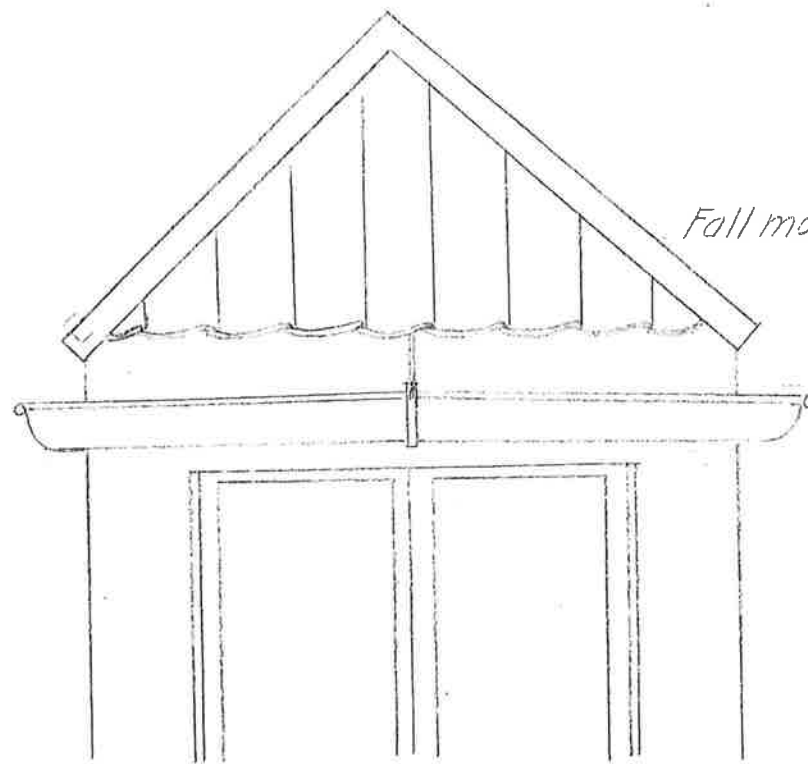

Fall mot Hovedtaket

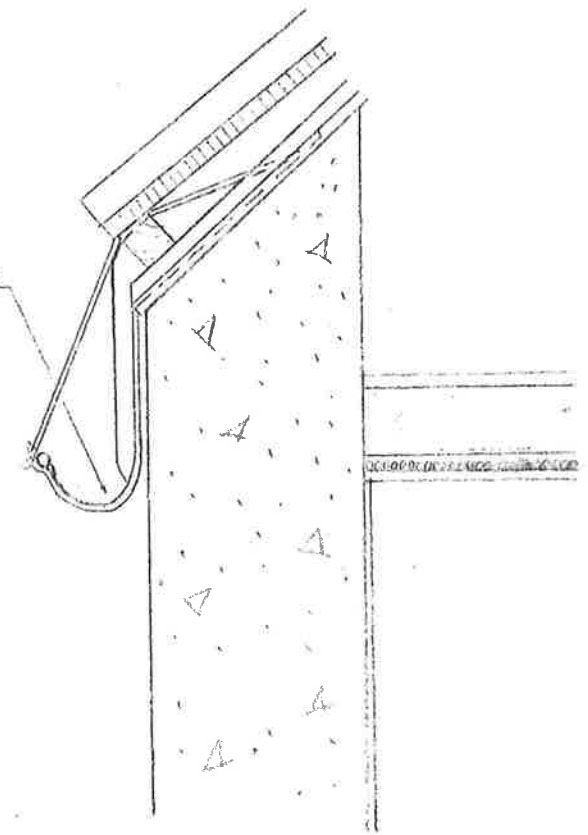

Snitt gjennom sidegesims.

KOBBERHUS				
BRANNSTASJON				
skala 1:10				
opprett tegning		110		
te. RC				
dato 24.12.2015				
EGGJ. EN				
KALSTINGSLUND				