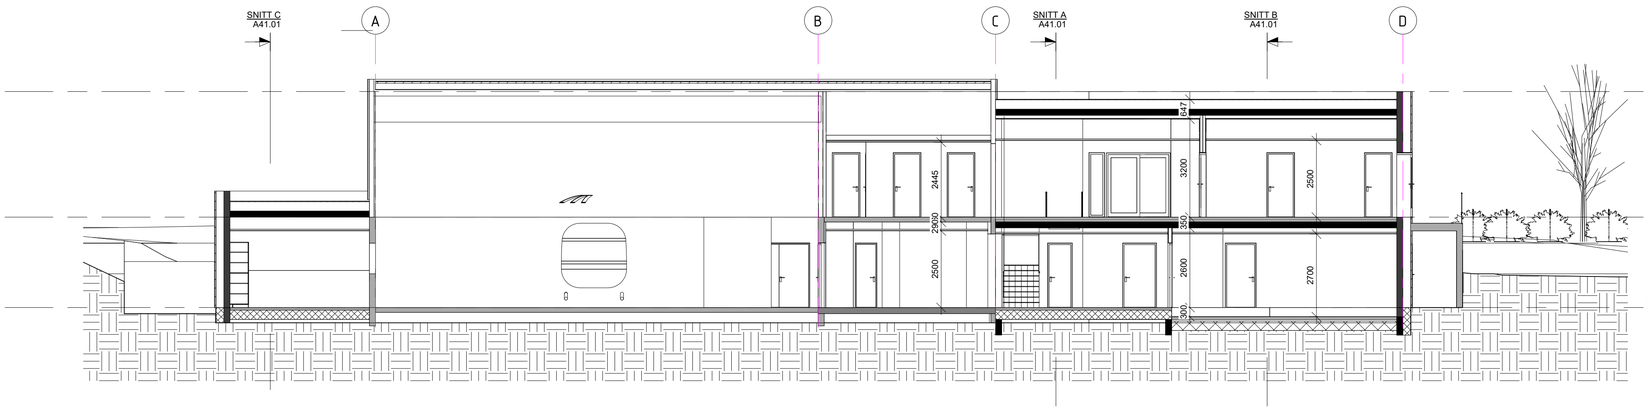

SNITT 1
1 : 100

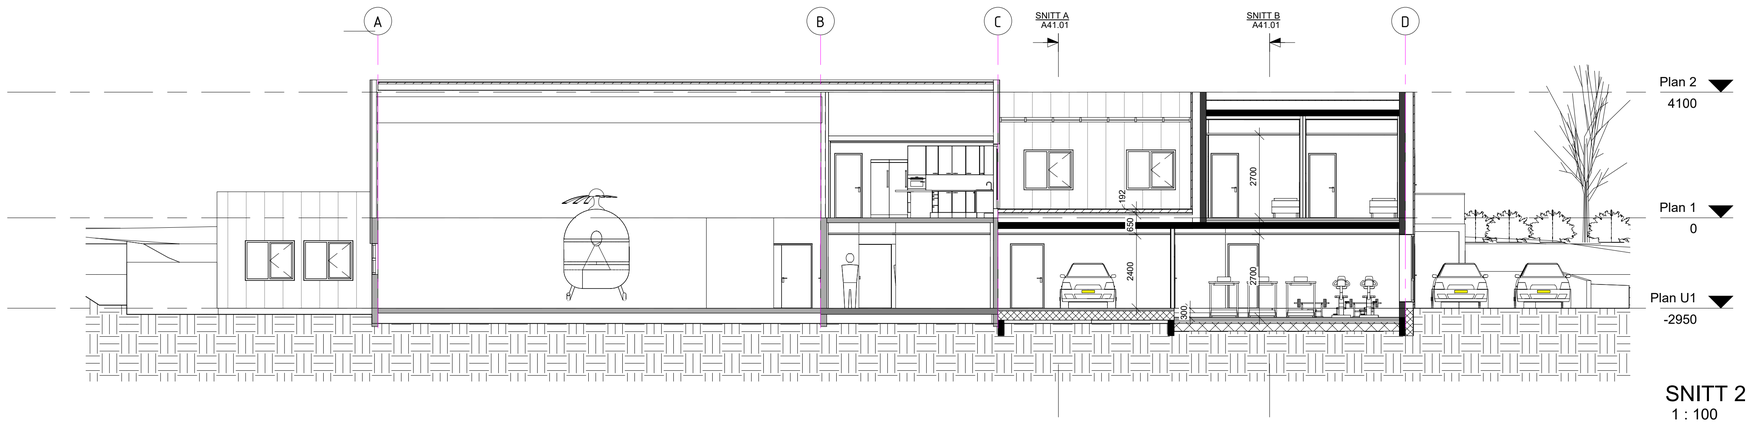

SNITT 2
1 : 100

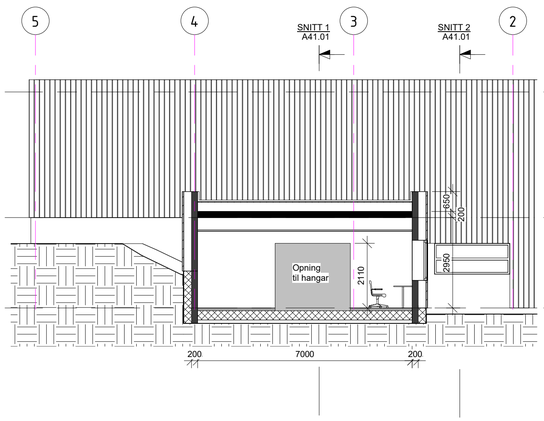

SNITT C
1 : 100

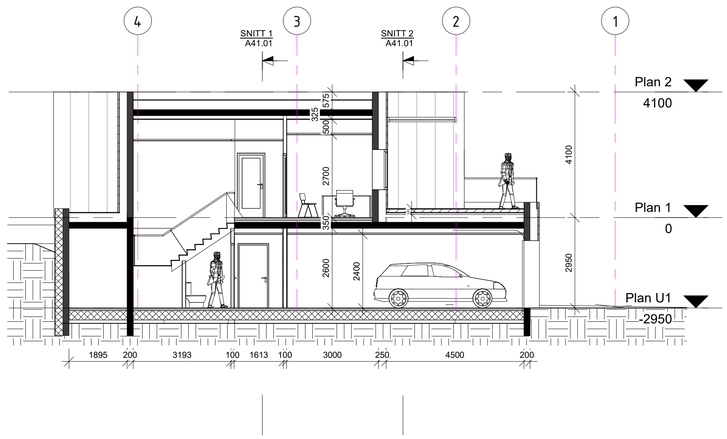

SNITT A
1 : 100

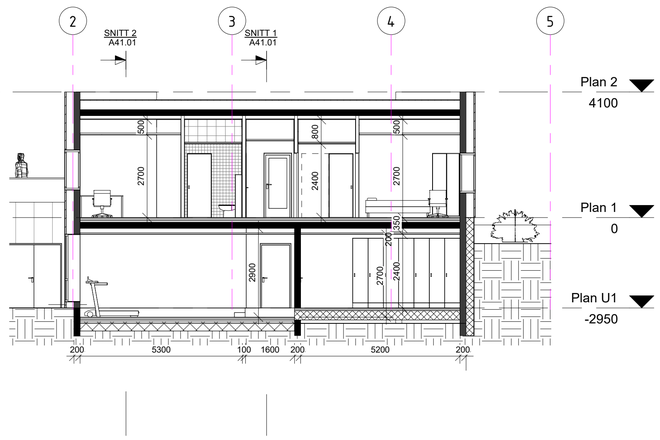

SNITT B
1 : 100

Revisjon	Revisjonstekst	Rev. av	Rev. dato

B-sa	Spennarmering	
L	Landskapsarkitekt	
V	VVS	
F	Brann	
E	Elektro	
B	Konstruksjonsdesign	
A	Arkitekt	
Fagkode	Fag	Aktør

nordplan
- arkitektur
- konstruksjon
- landskap

Tiltakshavar
Helse Møre og Romsdal

Tiltak
Helikopterbase Ålesund sykehus

Teikning av

Snitt 1, 2, A, B og C

Teikna av: 200211 GMS
Sist kontrollert: 200403 GMS
Sjekkliste:

Teikning type
Anbudsteikning

Gardsnr: 50
Bruksnr: 147
Kommune: Ålesund

Mål	Prosj.nr.	Teikn.nr.	Ark	Rev
1 : 100	19102	A41.01	A1	

C:\Users\bh\Documents\Helikopterbase Ålesund sykehus_Forprosjekt_bh.rvt