


A46.20 Fasade Nord
1 : 100

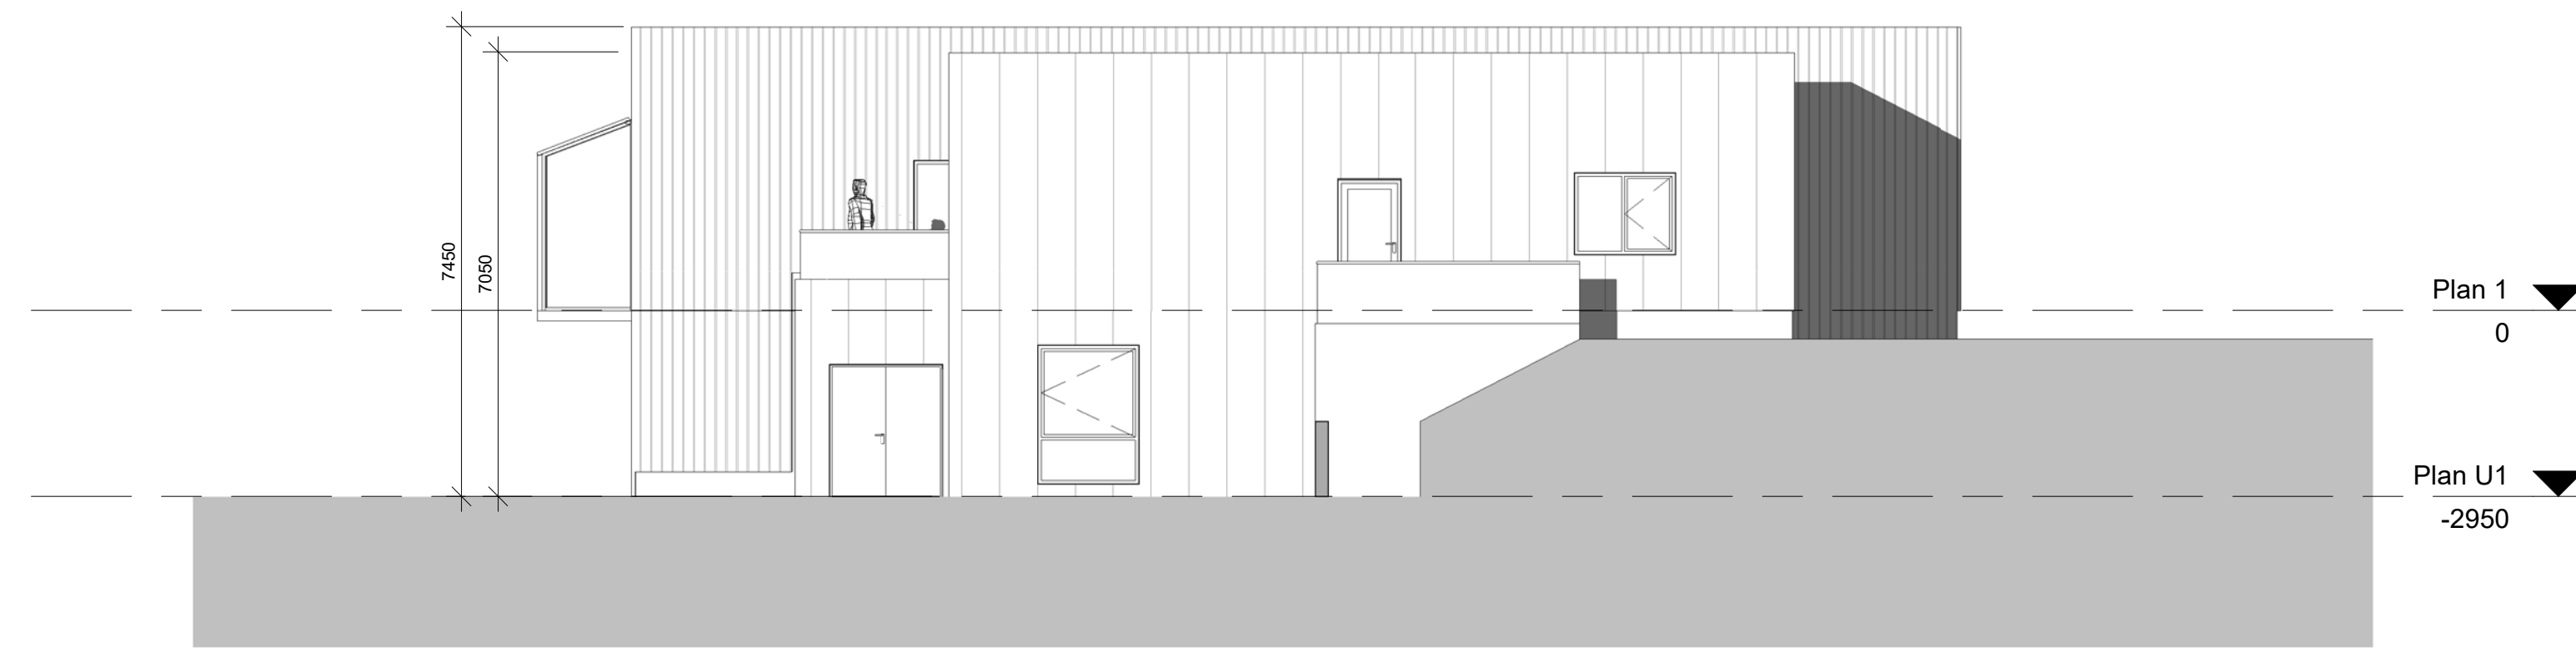

A46.20 Fasade Aust
1 : 100



A46.20 Fasade Sør
1 : 100



A46.20 Fasade Vest
1 : 100

Revisjon	Revisjonstekst	Rev. av	Rev. dato

B-sa	Spennarmering	
L	Landskapsarkitekt	
V	VVS	
F	Brann	
E	Elektro	
B	Konstruksjonsdesign	
A	Arkitekt	
Fagkode	Fag	Aktor



Tiltakshavar
Helse Møre og Romsdal

Tiltak
Helikopterbase Ålesund sykehus

Teikning av
Fasadar Nord, Aust, Sør og Vest

Teikna av:
200211 GMS
Sist kontrollert:
200403 GMS
Sjekkliste:

Teikning type
Anbudsteikning

Gardsnr: 50
Bruksnr: 147
Kommune: Ålesund

Mål	Prosj.nr.	Teikn.nr.	Ark	Rev
1 : 100	19102	A46.20	A1	

C:\Users\hbl\Documents\Helikopterbase Ålesund sykehus_Forsogekj\hrint