




**A64.11 Kjøkken, oppriss nord**  
1 : 25

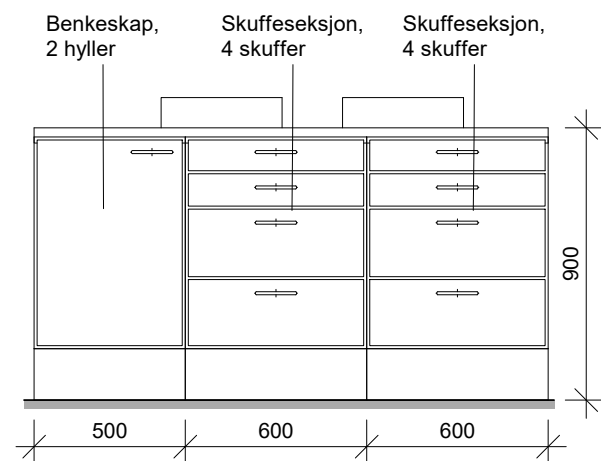

**A64.13 Kjøkkenøy, oppriss**  
1 : 25

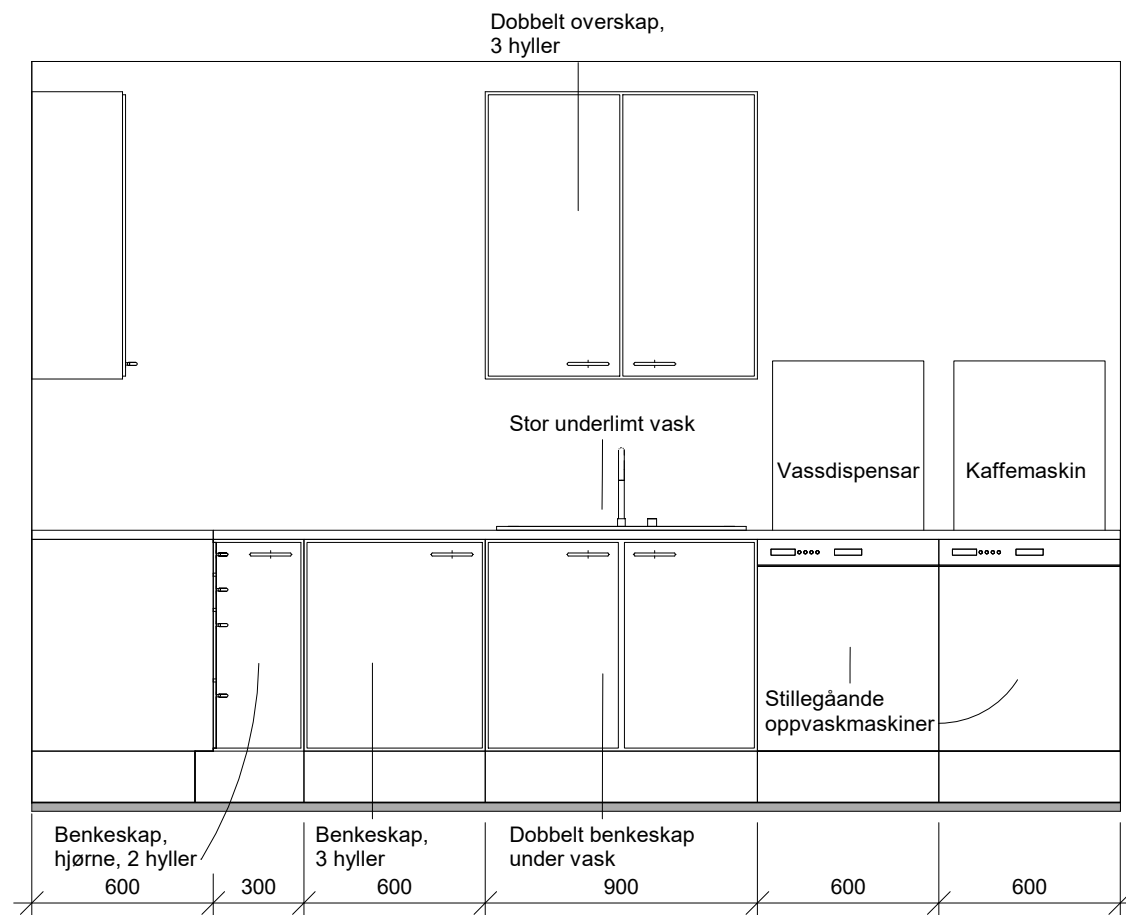

**A64.12 Kjøkken, oppriss aust**  
1 : 25

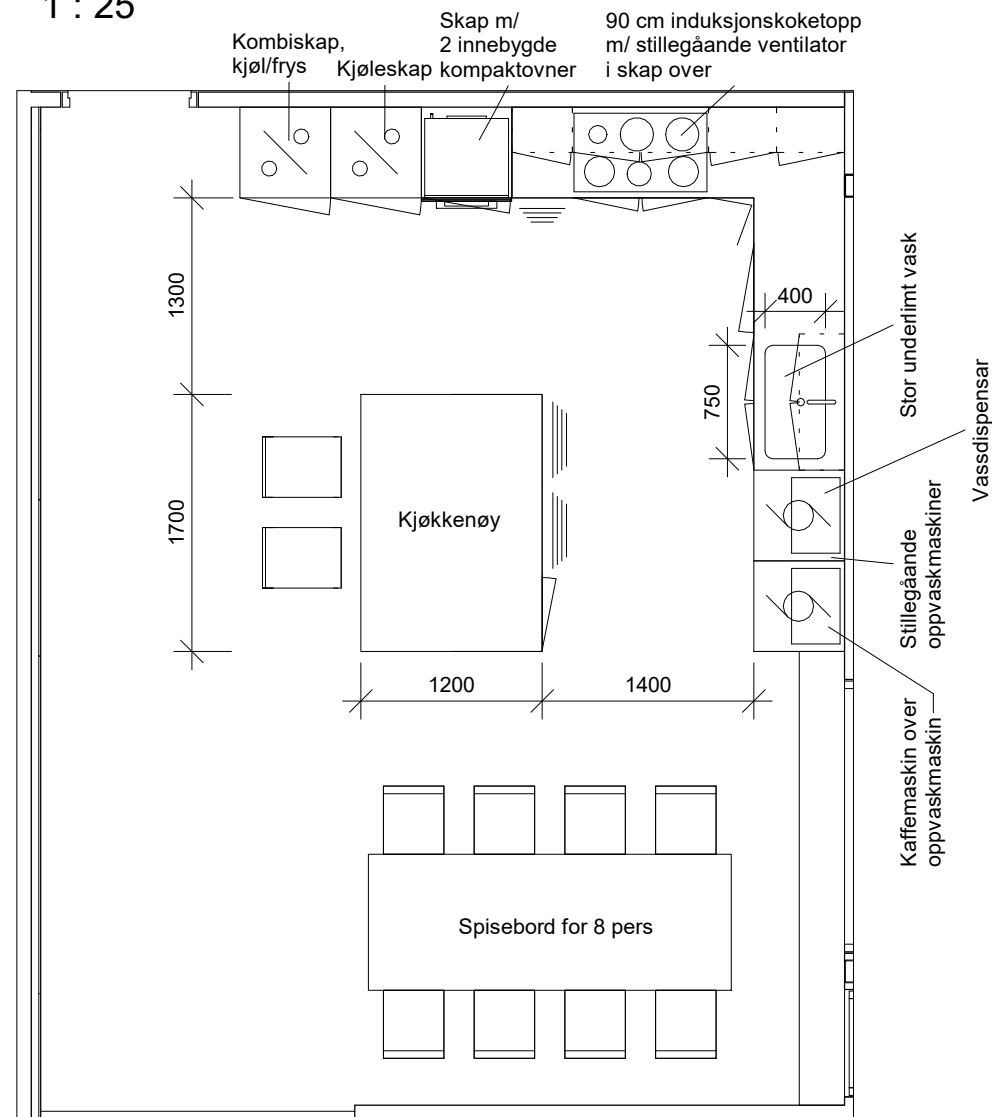

**A64.01 Kjøkken, plan**  
1 : 50

Revisjon	Revisjonstekst	Rev. av	Rev. dato
----------	----------------	---------	-----------

V	VVS	
F	Brann	
E	Elektro	
B	Byggeteknikk	
A	Arkitekt	
Fagkode	Fag	Aktør



Tiltakshavar  
**Helse Møre og Romsdal**

Tiltak  
**Helikopterbase Ålesund sykehus**

Tekning av  
**Skjema Kjøkken**


Tekna av: 200302 BH  
Sist kontrollert: 200403 GMS  
Sjekkliste:

Tekning type  
**Anbudstekning**


Kommune: Gardsnr: Bruksnr:

Mål	Prosj.nr.	Tekn.nr.	Ark	Rev
As indicated	19102	A64.01	A3	


C:\Users\B\Documents\Helikopterbase Ålesund sykehus\_Forprosjekt\_bh.nt

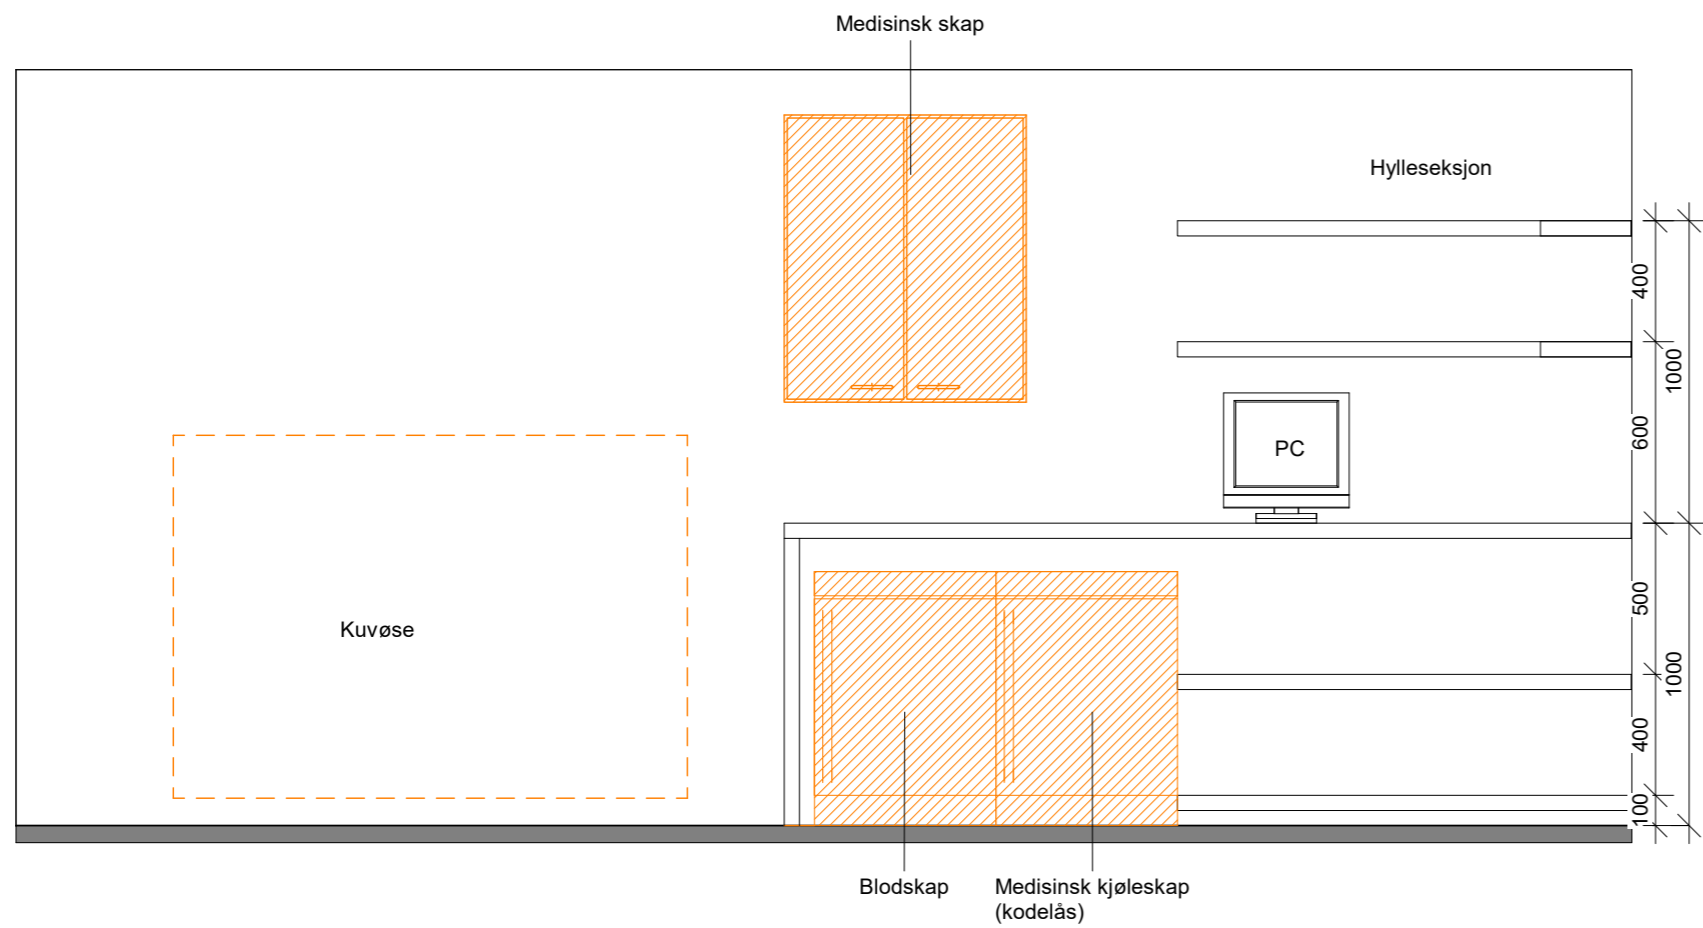


A64.14 Medisinsk lager, oppriss nord

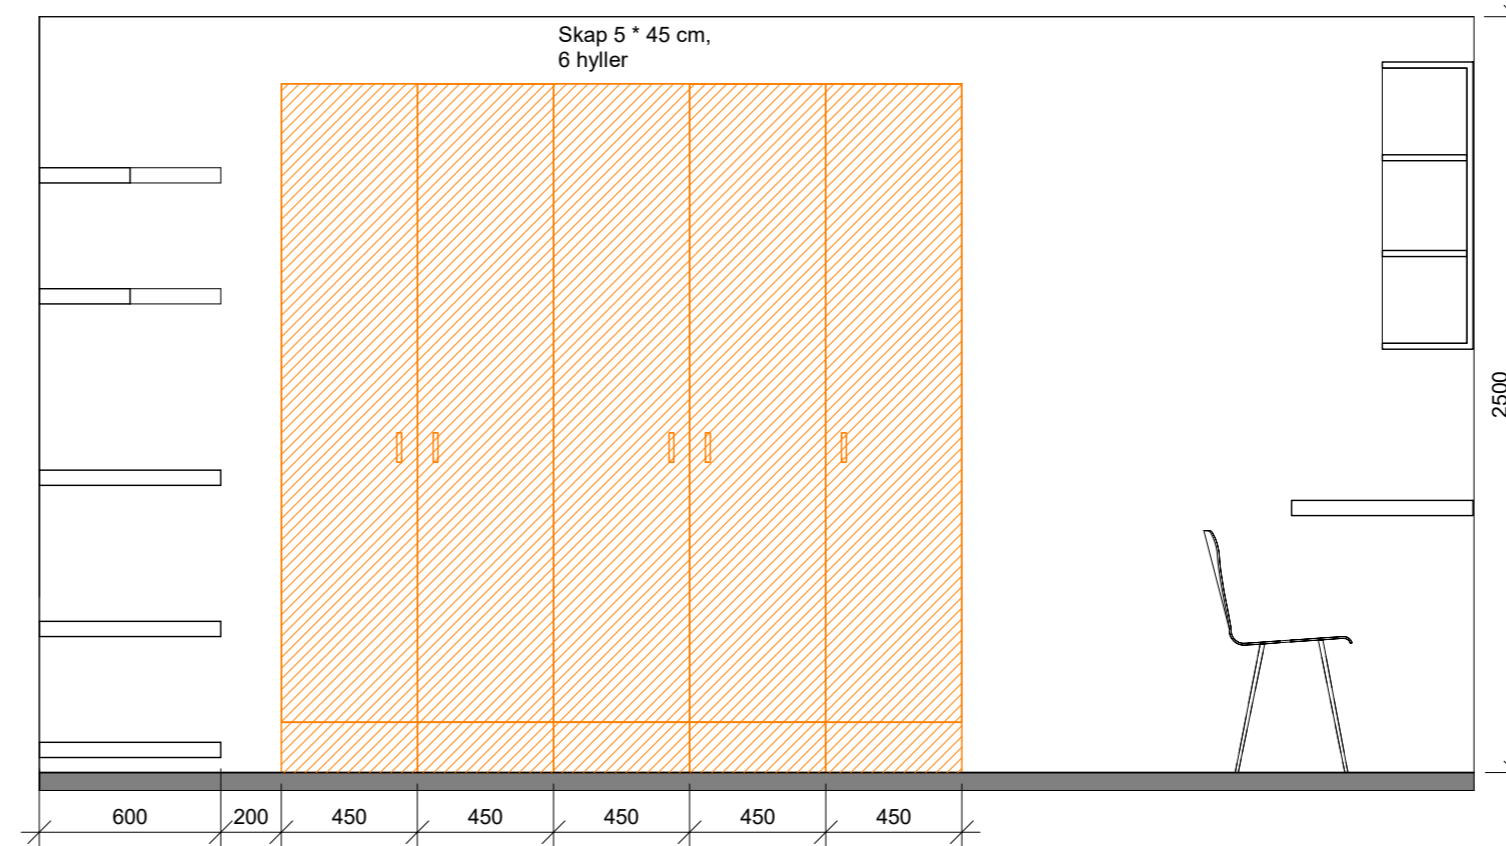


A64.15 Medisinsk lager, oppriss aust

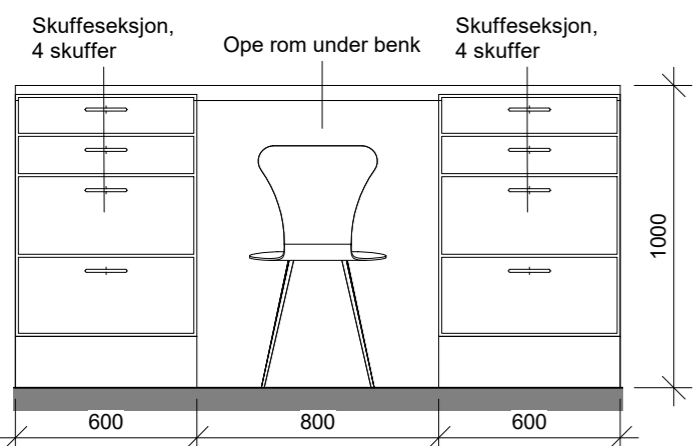


A64.17 Medisinsk lager, oppriss øy nord

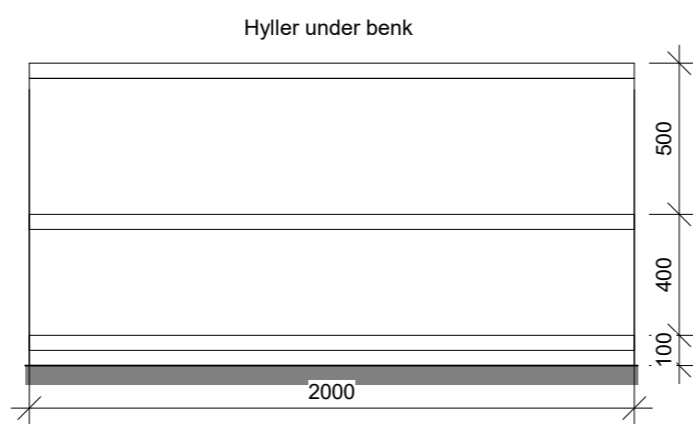

A64.18 Medisinsk Lager, oppriss øy sør

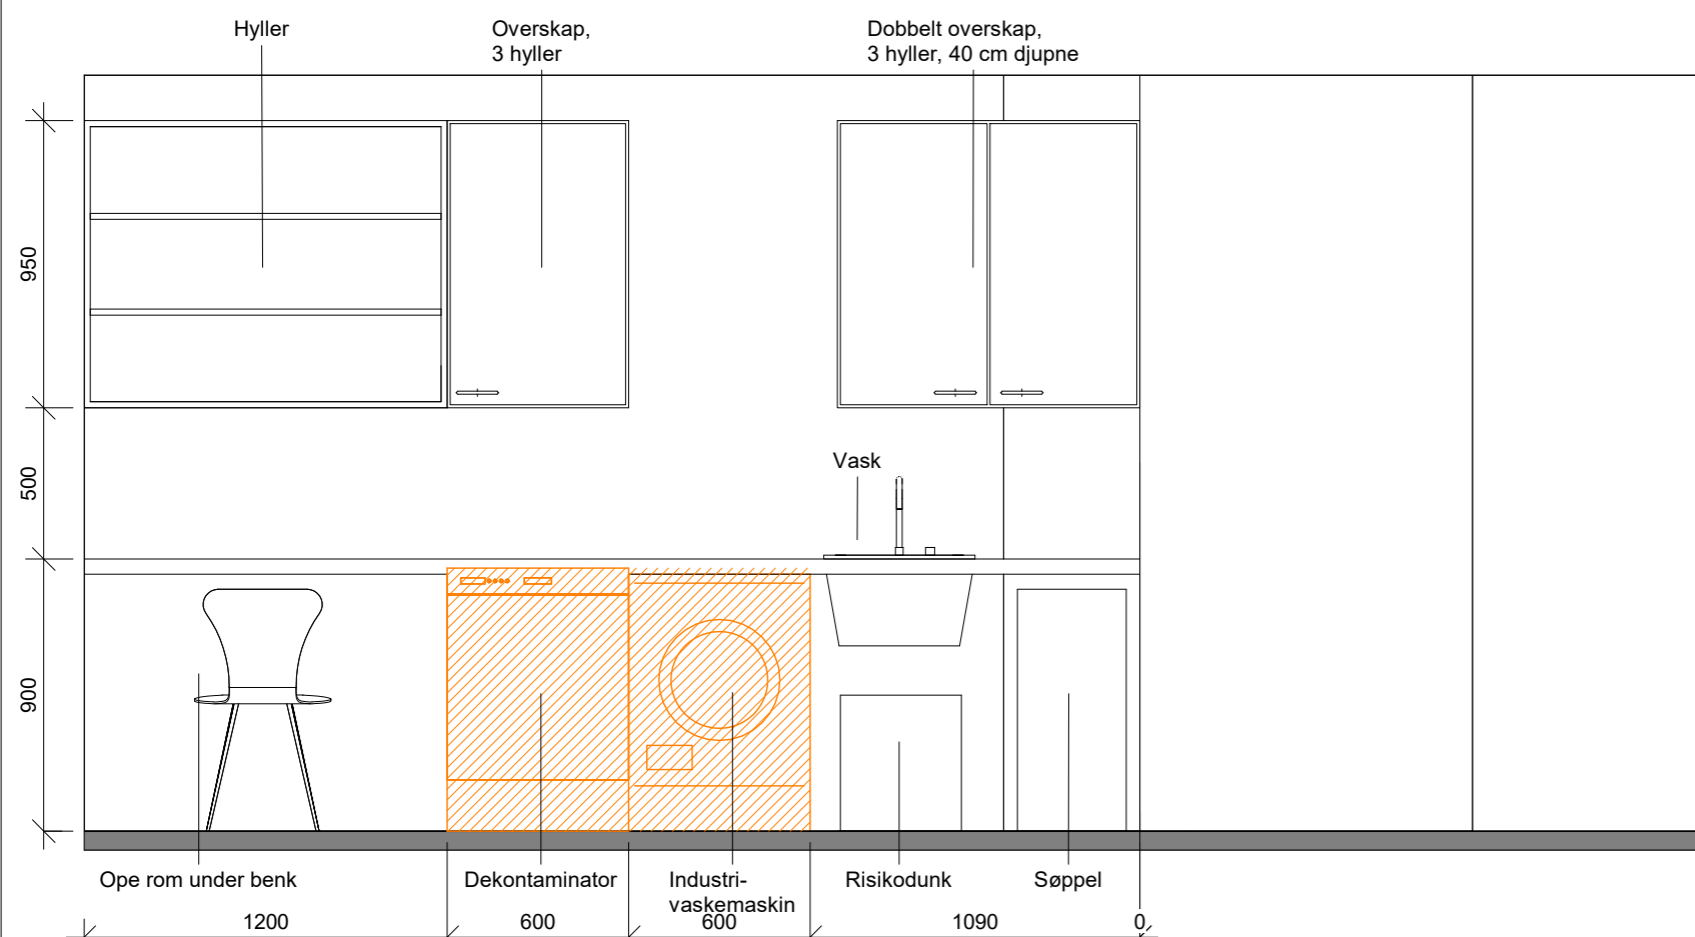

A64.16 Medisinsk lager, oppriss sør

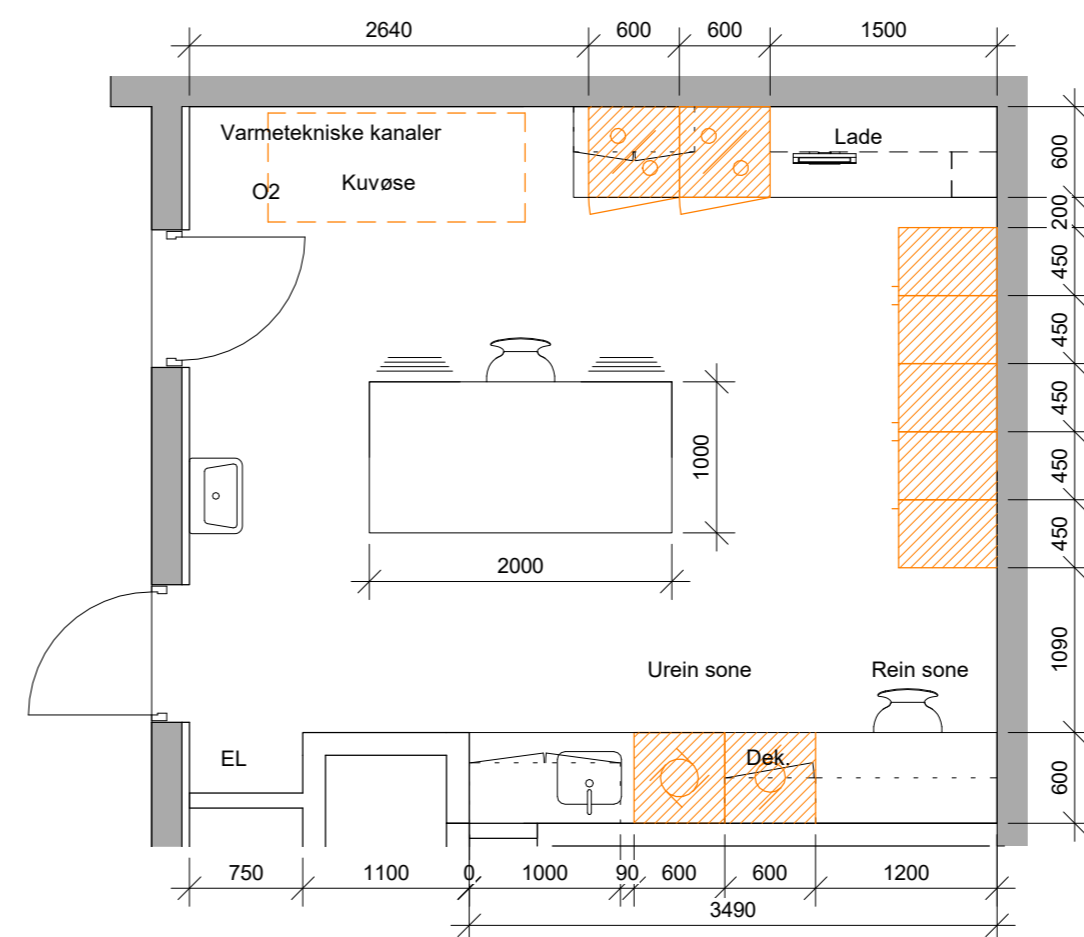

A64.02 Medisinsk lager, plan 1 : 50

Materiell sjukehuset anskaffar / Eksisterande materiell

Revisjon	Revisjonstekst	Rev. av	Rev. dato
----------	----------------	---------	-----------

V	VVS	
F	Brann	
E	Elektro	
B	Byggeteknikk	
A	Arkitekt	
Fagkode	Fag	Aktør

**nordplan**

- arkitektur
- konstruksjon
- landskap

Tiltakshavar  
**Helse Møre og Romsdal**

Tiltak  
**Helikopterbase Ålesund sykehus**


Teikning av  
**Skjema Medisinsk lager**

Teikna av:  
200302 BH  
Sist kontrollert:  
200403 GMS  
Sjekkliste:



Teikning type  
**Anbudsteikning**

Mål	Prosj.nr.	Teikn.nr.	Ark	Rev
As indicated	19102	A64.02	A2	

C:\Users\bn\Documents\Helikopterbase Ålesund sykehus\_Forprosjekt\_bh.rvt

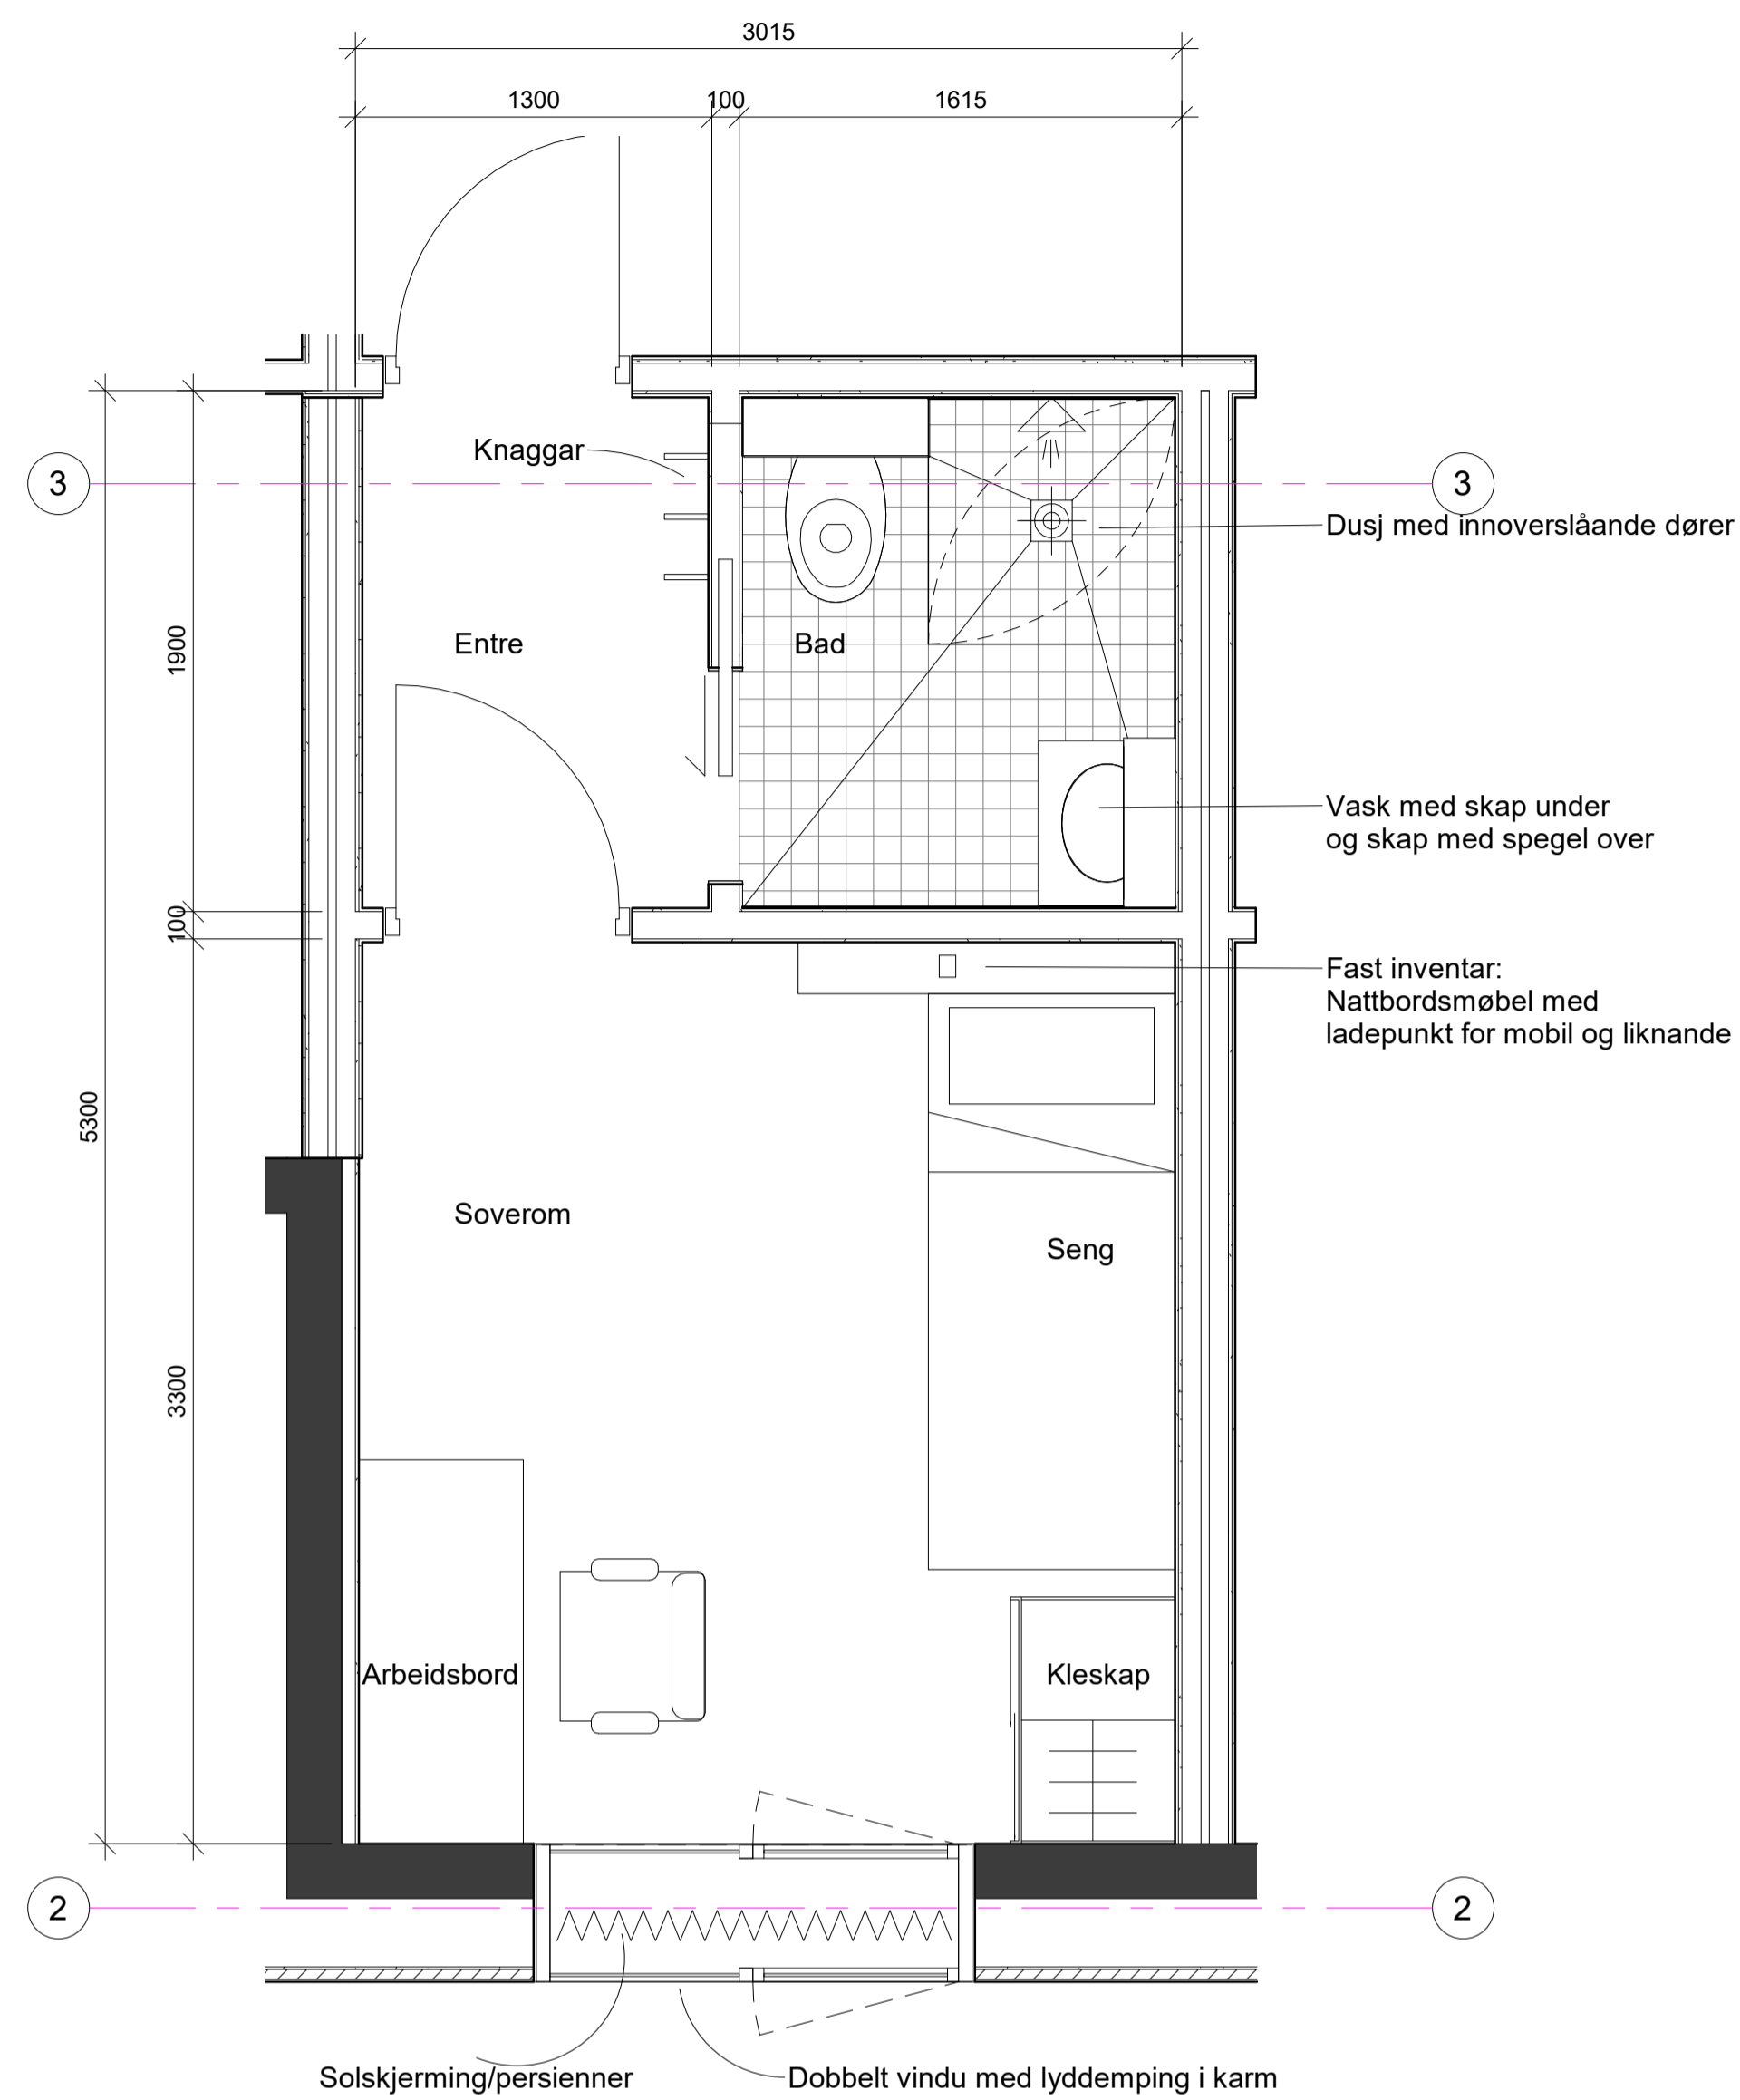

A64.03 Soverom med bad og entre, plan

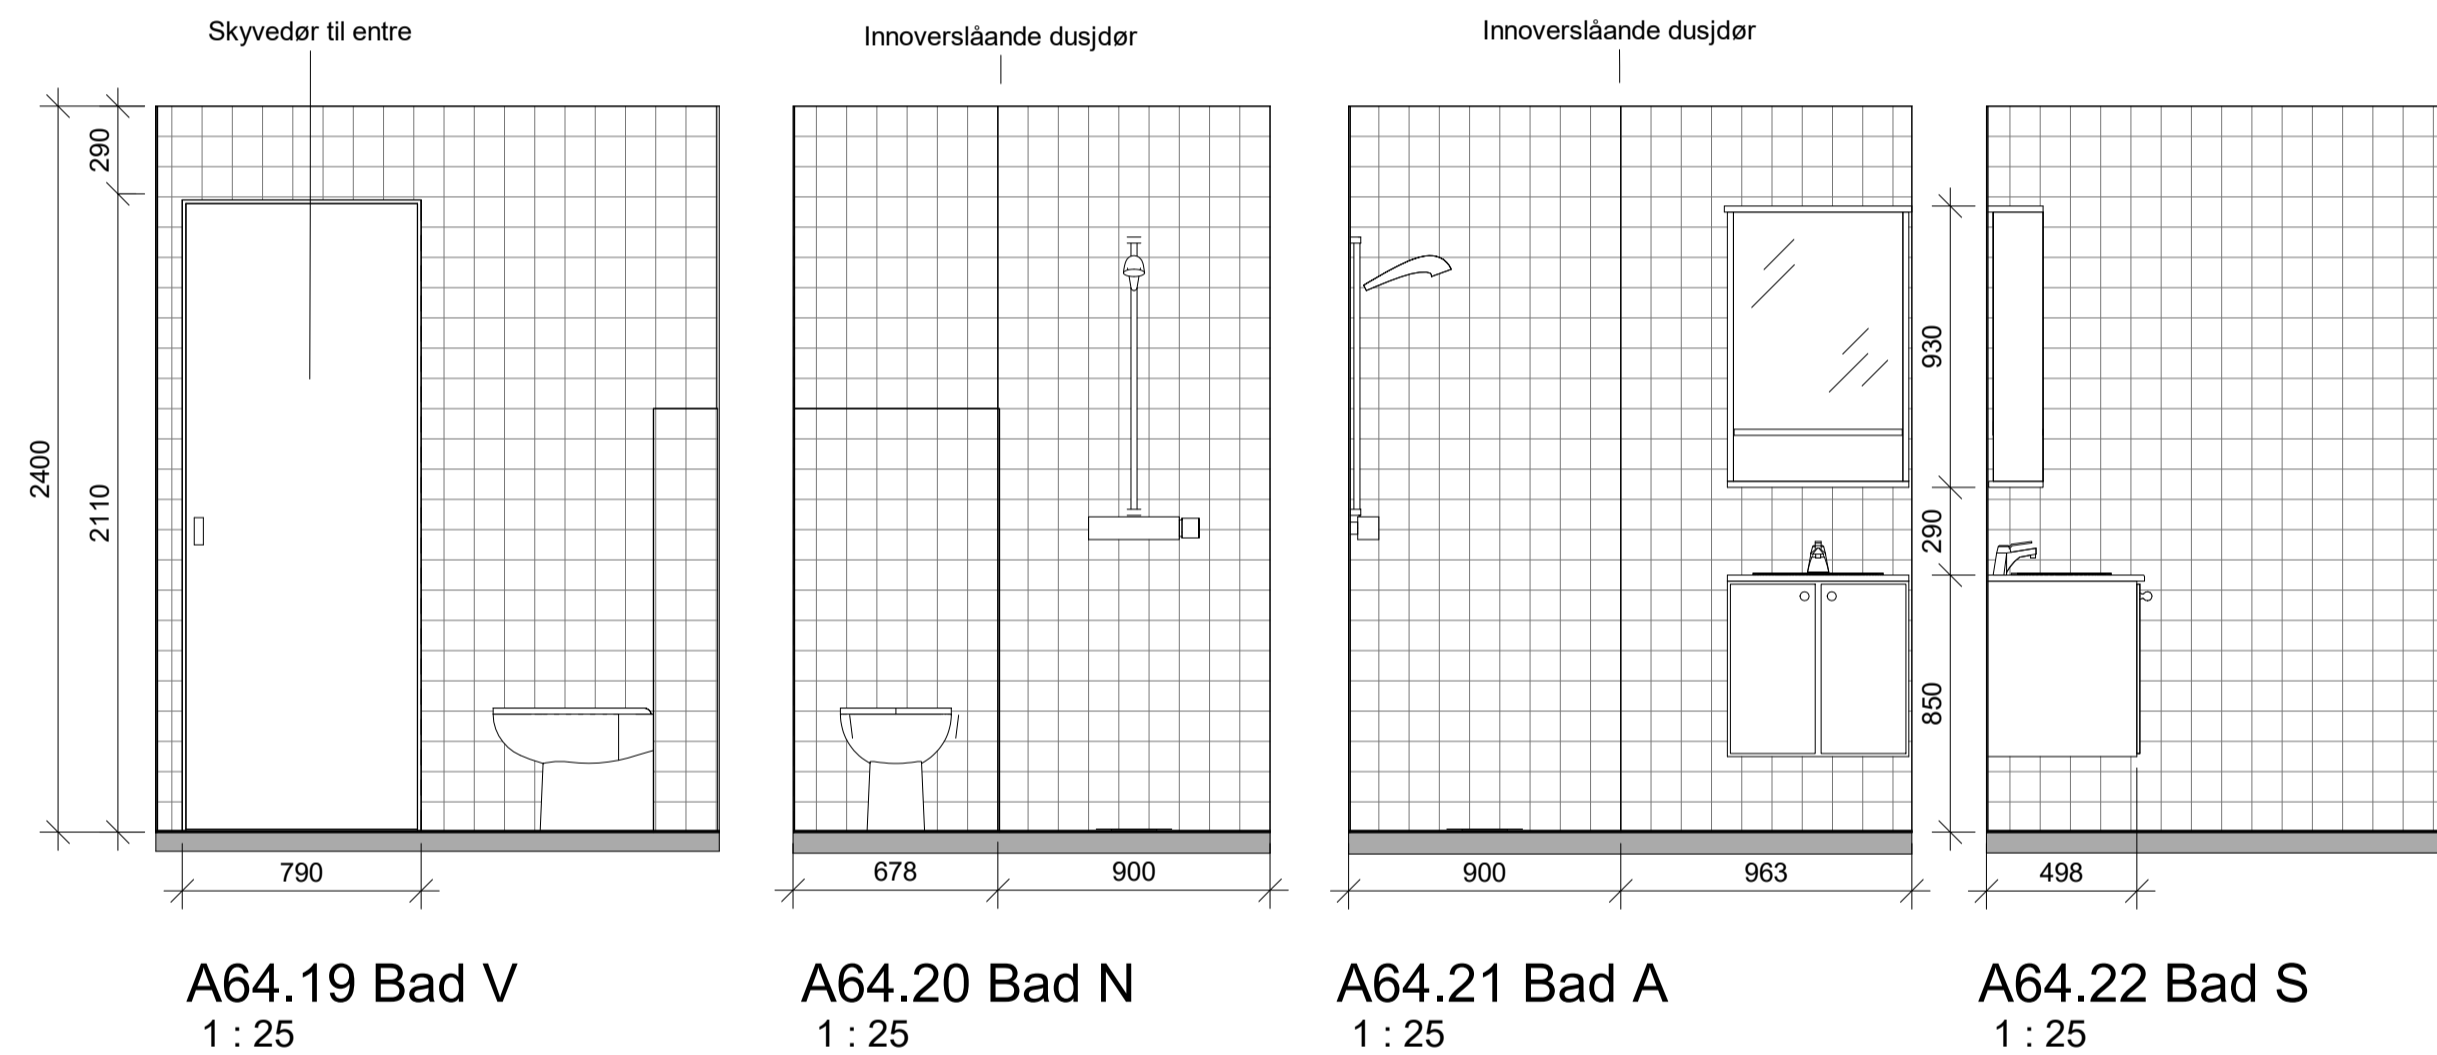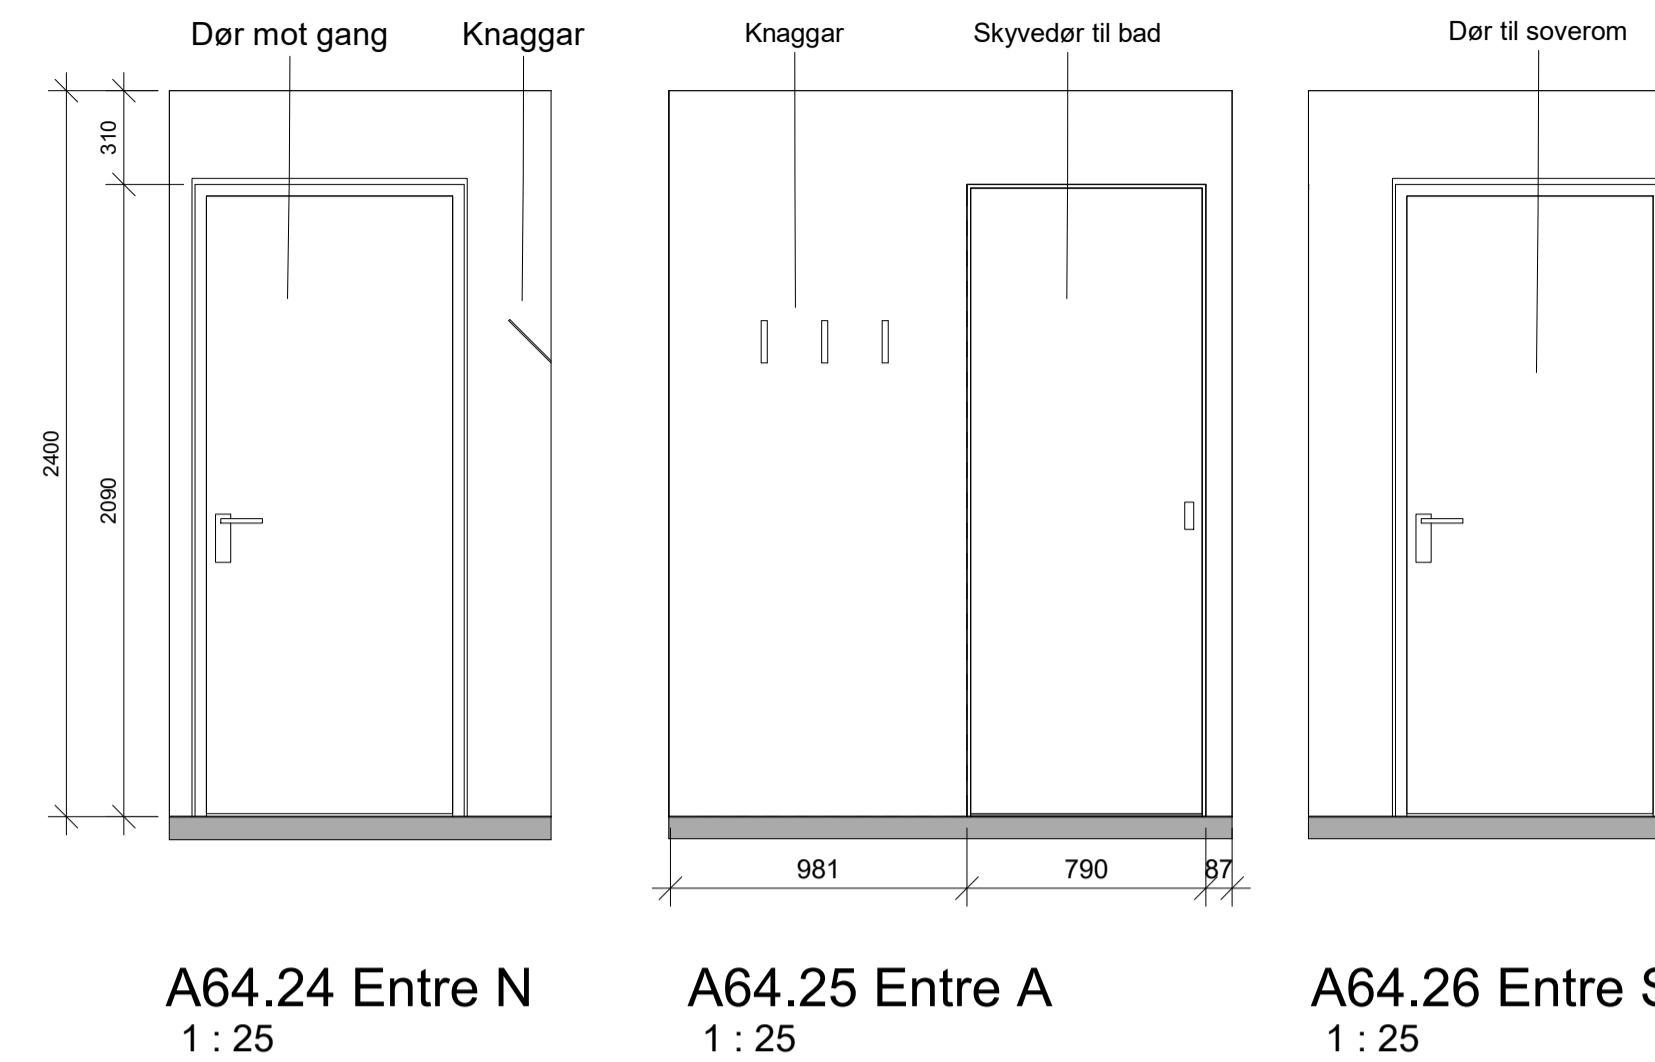

Revisjon	Revisjonstekst	Rev. av	Rev. dato

B-sa	Spennarmering	
L	Landskapsarkitekt	
V	VVS	
F	Brann	
E	Elektro	
B	Konstruksjonsdesign	
A	Arkitekt	
Fagkode	Fag	Aktor



Tiltakshavar  
Helse Møre og Romsdal


Tiltak  
Helikopterbase Ålesund sykehus

Teikning av	Teikna av:
Skjema Soverom - bad - entre	200316 BH
	Sist kontrollert:
	200403 GMS
Sjekkliste:	


Teikning type  
Anbudsteikning

Mål	Prosj.nr.	Teikn.nr.	Ark	Rev
1 : 25	19102	A64.04	A1	

C:\Users\h\Documents\Helikopterbase Ålesund sykehus\_Forsogek\Bh.rvt

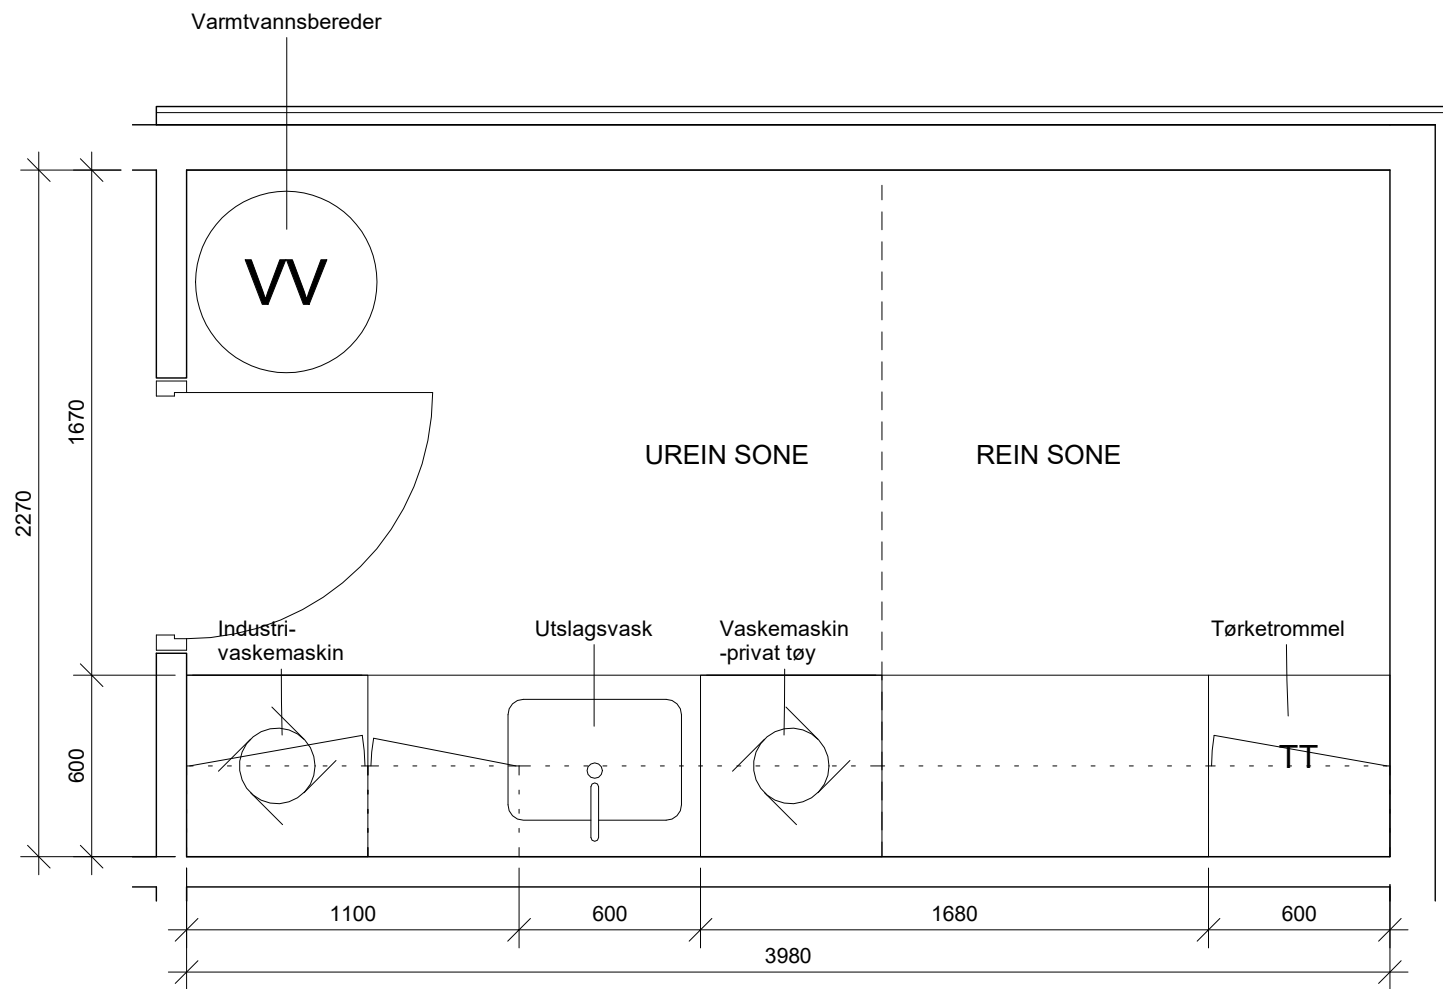

A64.04 Vaskerom, plan  
1 : 25

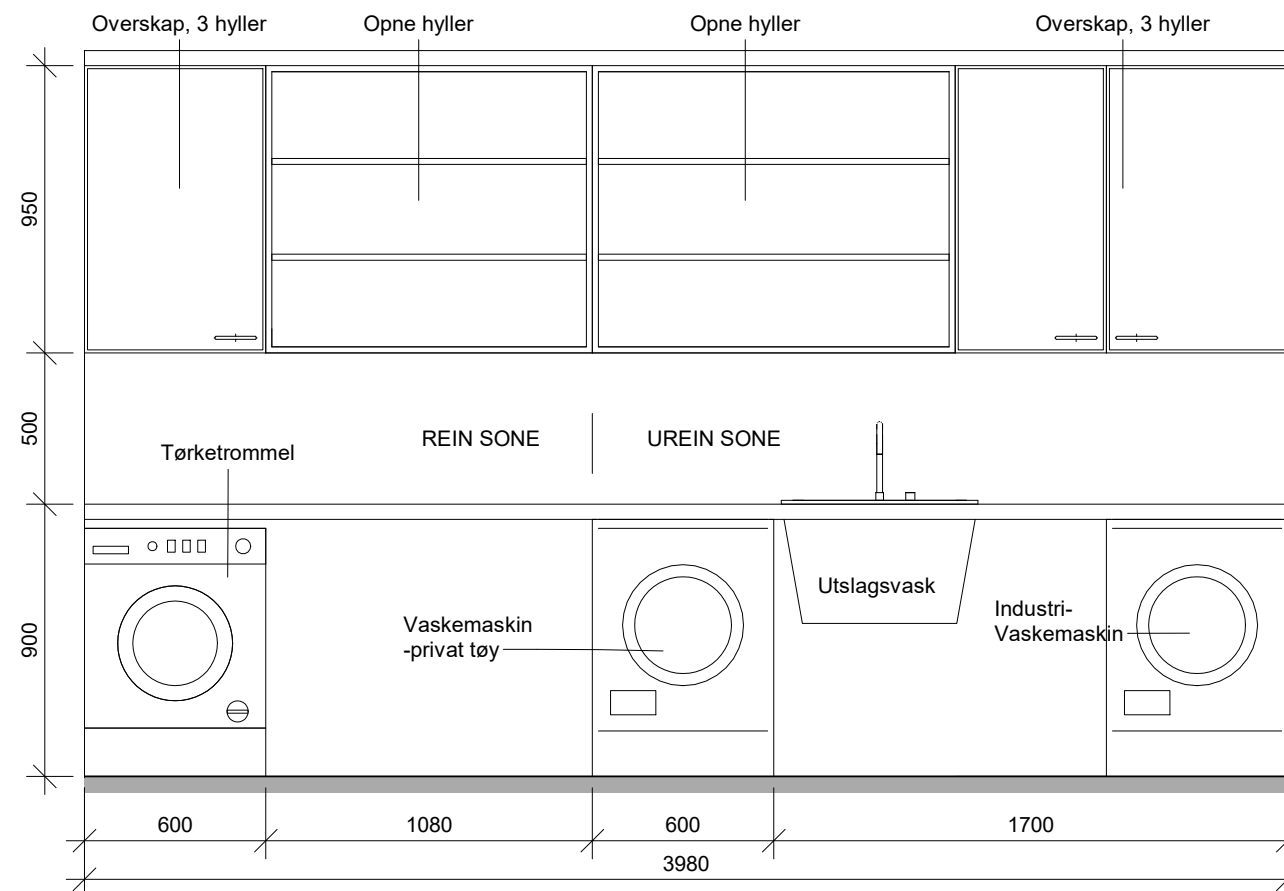

A64.31 Vaskerom, oppriss sør  
1 : 25

Revisjon	Revisjonstekst	Rev. av	Rev. dato

V	VVS	
F	Brann	
E	Elektro	
B	Byggeteknikk	
A	Arkitekt	
Fagkode	Fag	Aktør



Tiltakshavar  
**Helse Møre og Romsdal**

Tiltak  
**Helikopterbase Ålesund sykehus**

Tekning av  
**Skjema Vaskerom**

Tekna av: 200330 BH  
Sist kontrollert: 200403 GMS  
Sjekkliste:

Tekningstype  
**Anbudstekning**

Kommune: Gardsnr.: Bruksnr.:

Mål	Prosj.nr.	Tekn.nr.	Ark	Rev
1 : 25	19102	A64.03	A3	

C:\Users\B\Documents\Helikopterbase Ålesund sykehus\_Forsprosjekt\_bh.nt