



LARK - **NORDPLAN AS**
 avd. Ålesund
 Notenevegata 14
 6002 Ålesund



Tilleggshaver
Helse Møre og Romsdal HF

Tiltak
Helikopterbase tilbygg

Teikning av	Teikna av
Situasjonsplan	DL
	Teikn.dato 03.04.20
	Kontr. GMS
	Kontr.dato 03.04.20
	Erst. ttd. teikning


Teikning type
Anbudsteikngar

1:500	Prosj.nr. 19102	Teikn.nr. L11.01	Ark A1	Rev
-------	--------------------	---------------------	-----------	-----




50/157

LARK -		NORDPLAN AS avn. Ålesund Notervegata 14 6002 Ålesund											
 arkitektur konstruksjon landskap													
Tilleggshaver		Helse Møre og Romsdal HF											
Tiltak		Helikopterbase tilbygg											
Teikning av		Landskapsplan											
		<table border="1"> <tr> <td>Teikna av</td> <td>DL</td> </tr> <tr> <td>Teikn. dato</td> <td>03.04.20</td> </tr> <tr> <td>Kontr.</td> <td>GMS</td> </tr> <tr> <td>Kontr. dato</td> <td>03.04.20</td> </tr> <tr> <td>Erst. ttdl. teikning</td> <td></td> </tr> </table>		Teikna av	DL	Teikn. dato	03.04.20	Kontr.	GMS	Kontr. dato	03.04.20	Erst. ttdl. teikning	
Teikna av	DL												
Teikn. dato	03.04.20												
Kontr.	GMS												
Kontr. dato	03.04.20												
Erst. ttdl. teikning													
Teikning type													
Anbudsteikningar													
1:100	Prosj.nr. 19102	Teikn.nr. L11.10	Ark A1										
			Rev										

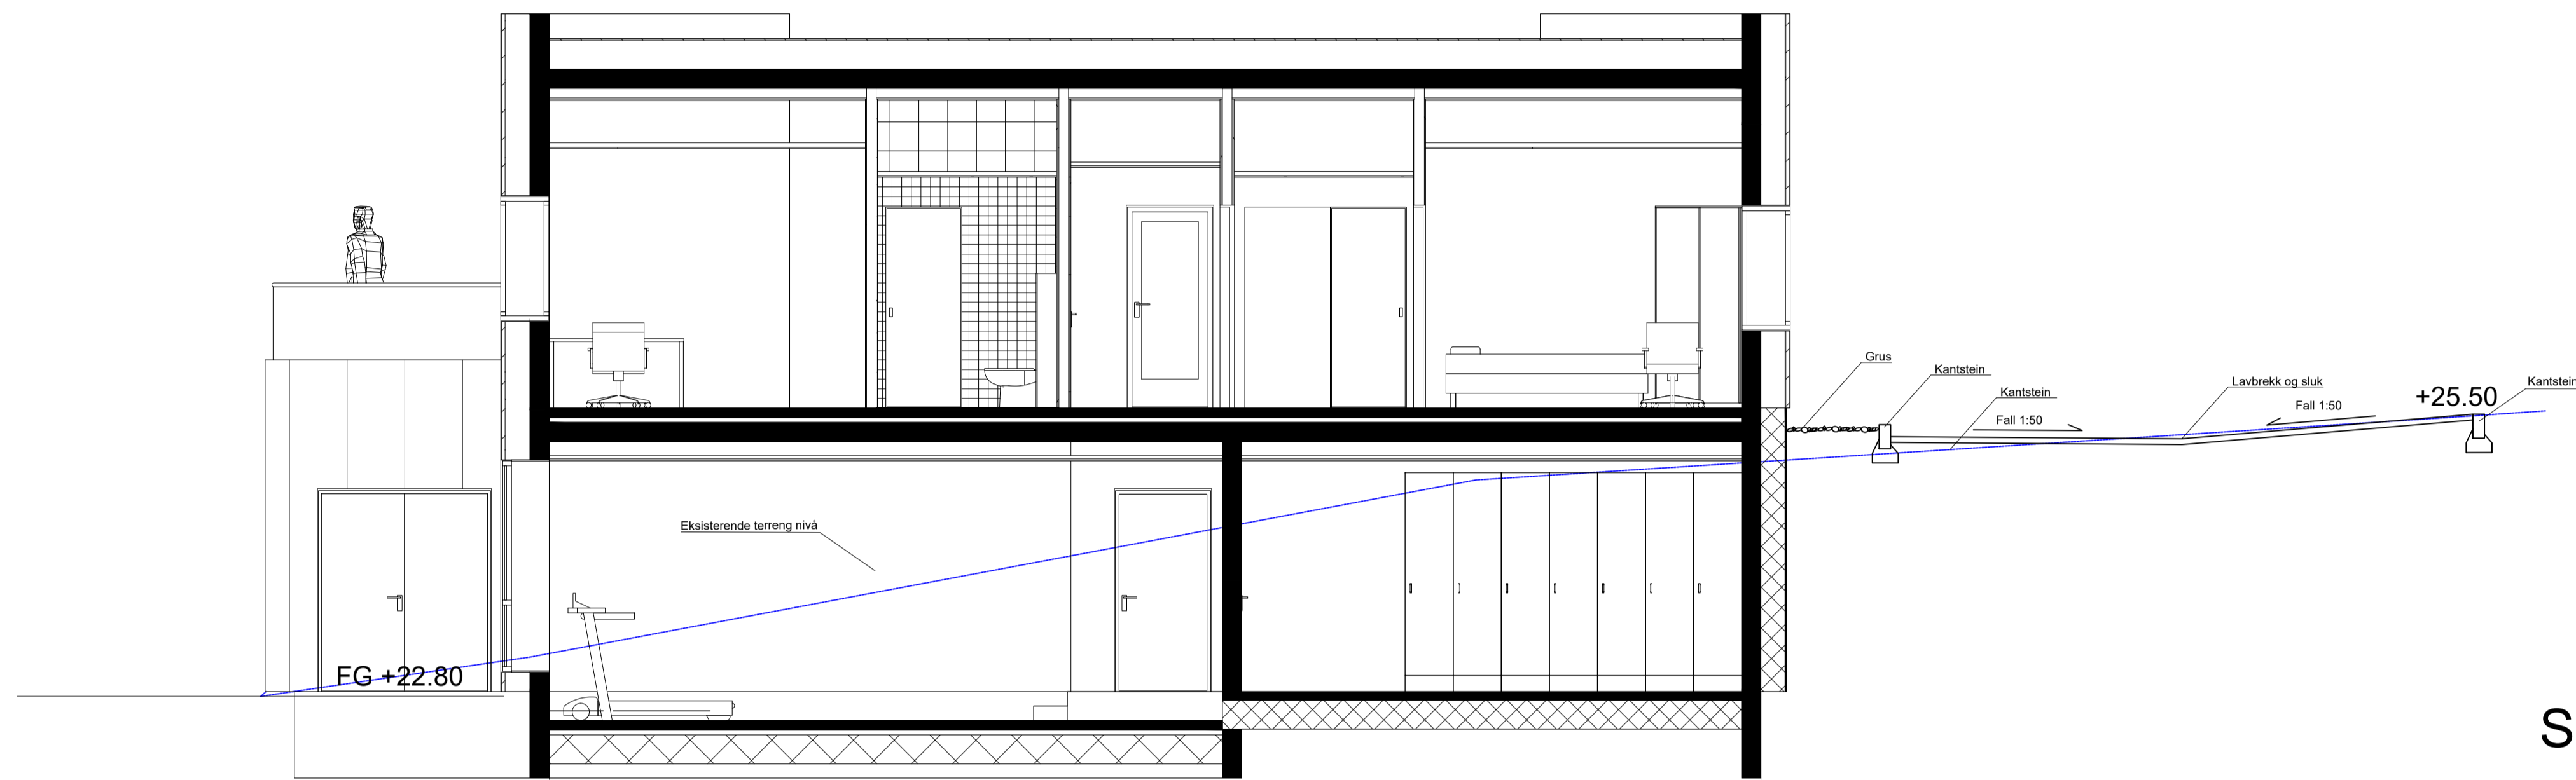

Snitt A-A

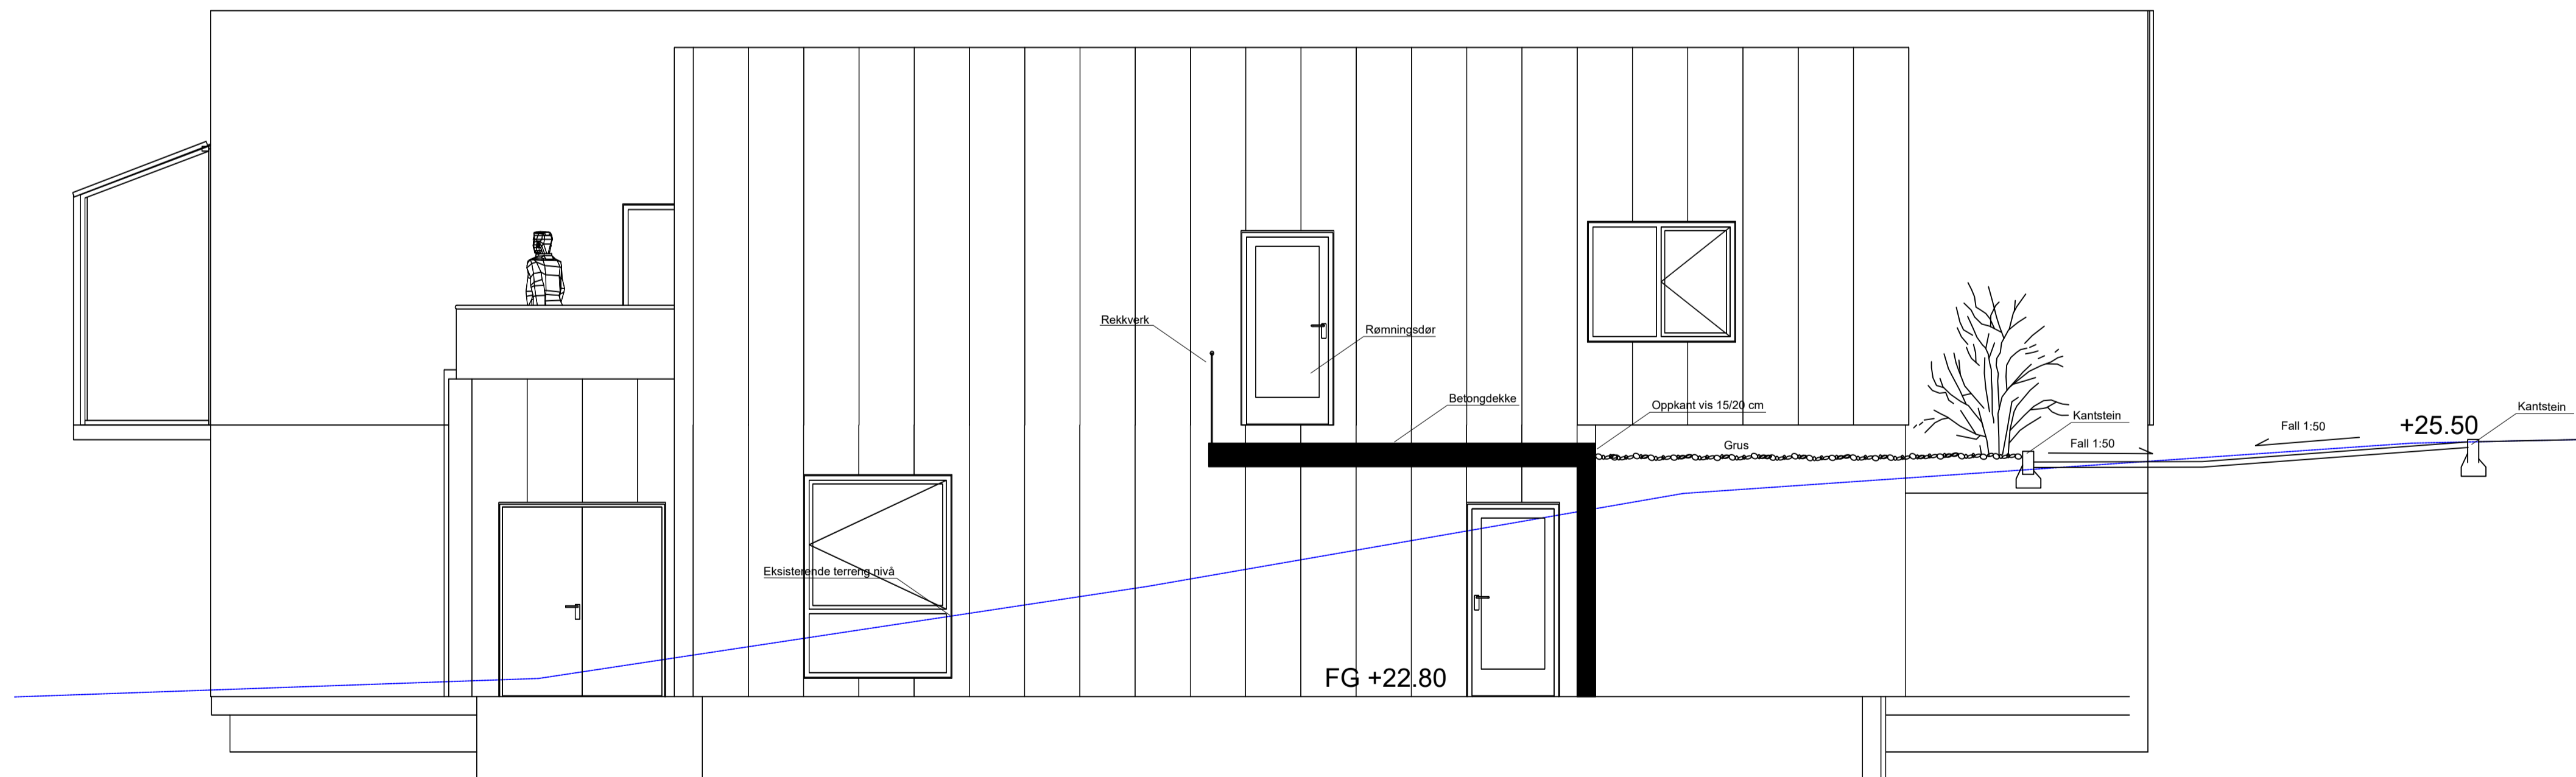

Snitt B-B

LARK - **NORDPLAN AS**
 avd. Ålesund
 Notervegata 14
 6002 Ålesund




Tilleggshaver
Helse Møre og Romsdal HF

Tiltak
Helikopterbase tilbygg

Teikning av Snitt	Teikna av	DL
	Teikn.dato	03.04.20
	Kontr.	GMS
	Kontr.dato	03.04.20
Erst. ttdl. teikning		

Teikning type
Anbudsteikningar

1:50	Prosj.nr. 19102	Teikn.nr. L14.01	Ark A1	Rev
------	--------------------	---------------------	-----------	-----

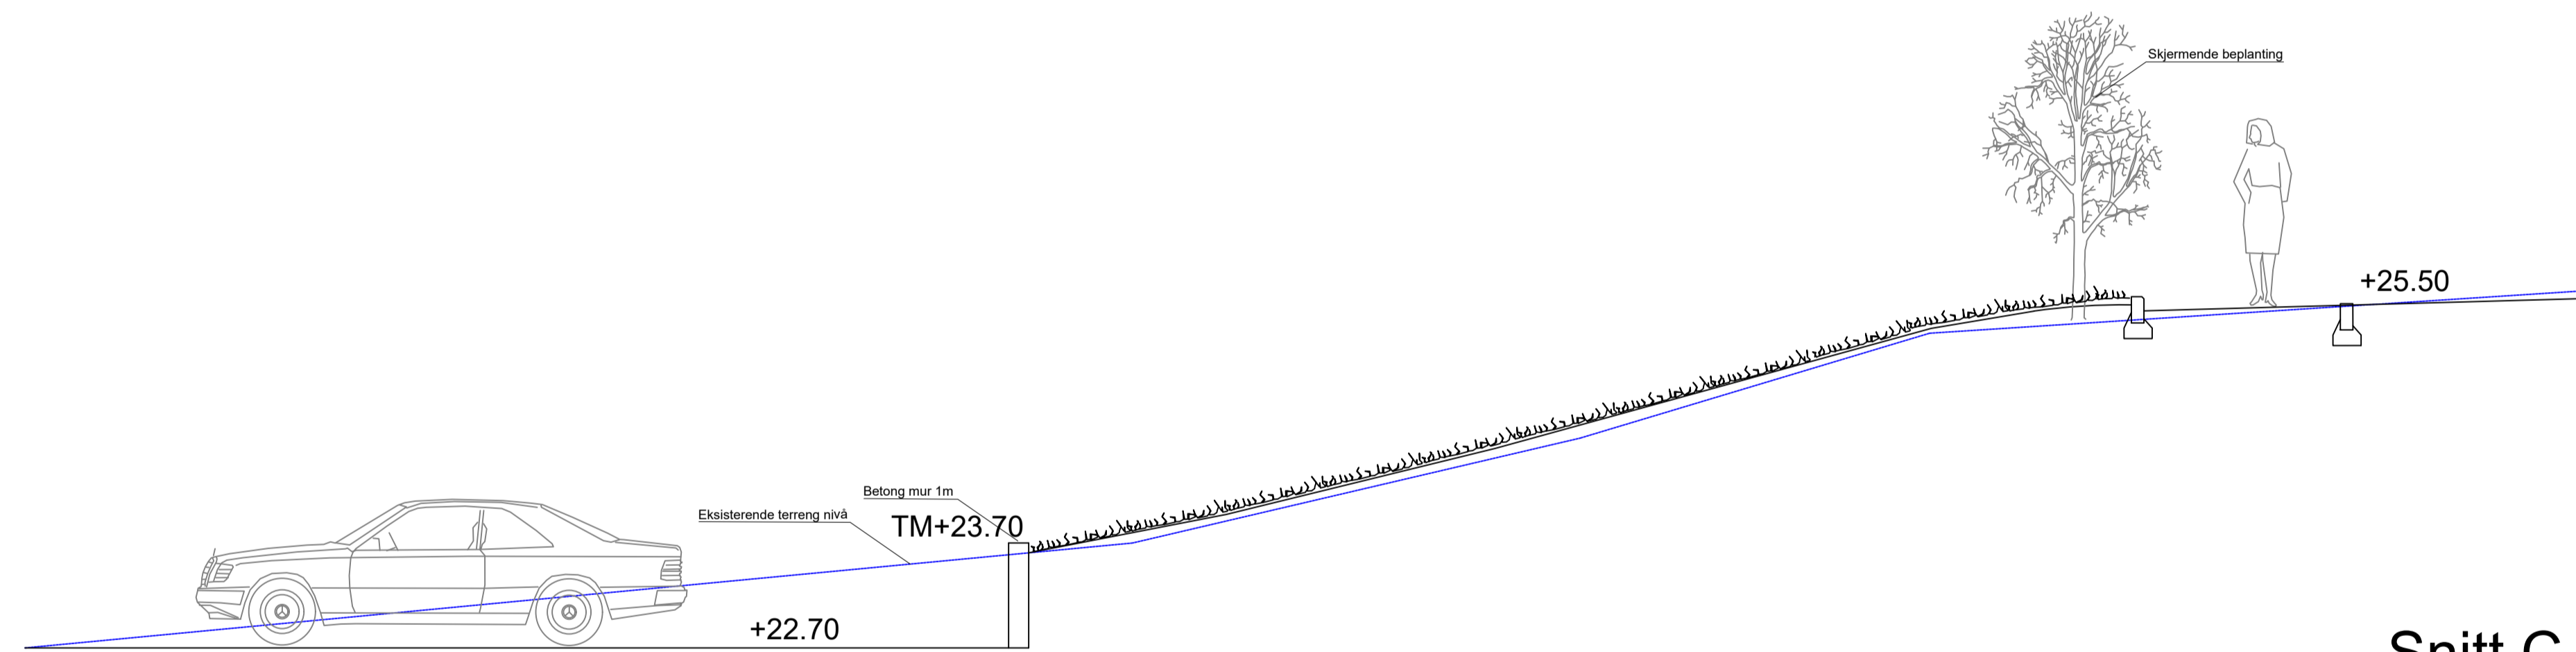

Snitt C-C

LARK - **NORDPLAN AS**
 avd. Ålesund
 Notervegata 14
 6002 Ålesund



Tilleggshaver
Helse Møre og Romsdal HF

Tiltak
Helikopterbase tilbygg

Teikning av Snitt	Teikna av	DL
	Teikn.dato	03.04.20
	Kontr.	GMS
	Kontr.dato	03.04.20
Erst. ttdl. teikning		

Teikning type
Anbudsteikningar

1:50	Prosj.nr. 19102	Teikn.nr. L14.02	Ark A1	Rev
------	--------------------	---------------------	-----------	-----