



1 Plantefelt med busker

Rosa pendulina 'Lina' E 35 stk
Målestokk 1:50

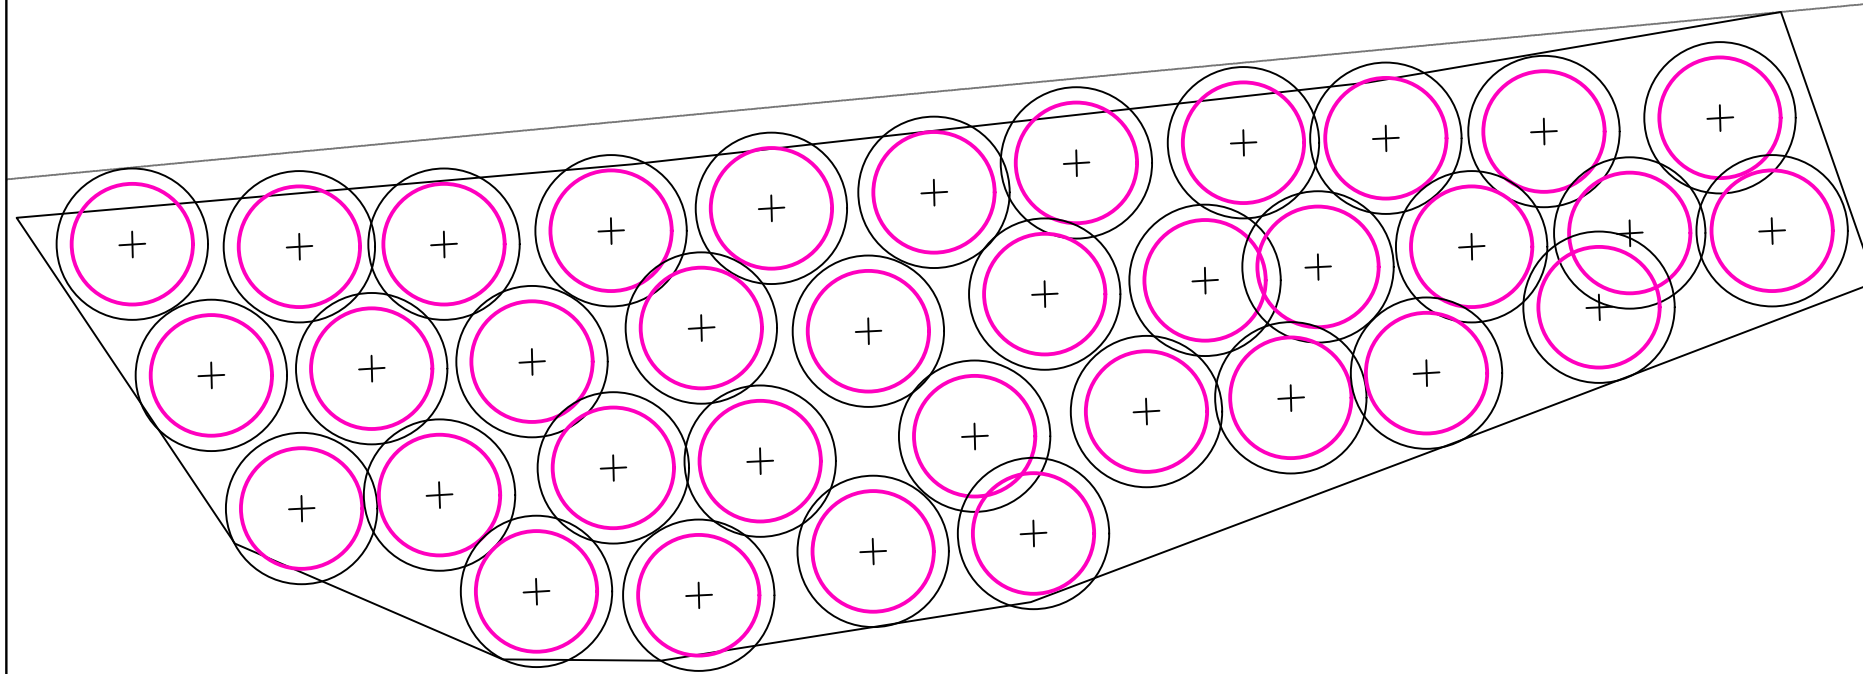


2 Plantefelt med busker

Prunus padus 'Erecta' 10 stk
Rosa spinosissima 'Glimre' 44 stk
Målestokk 1:50

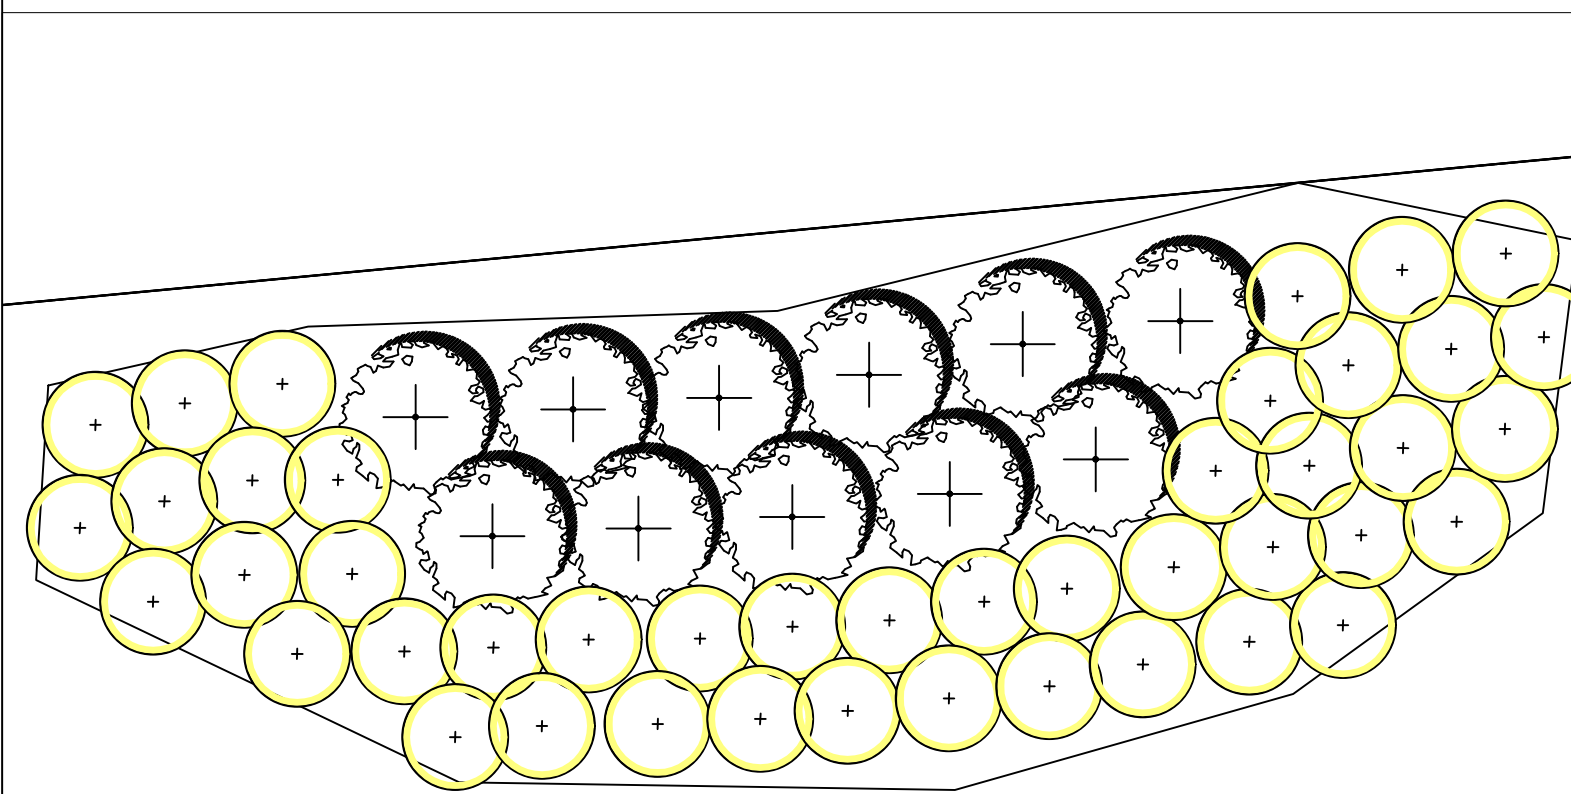


3 Plantefelt med busker

Salix daphnoides 'Elverum' 7 stk
Rosa pendulina 'Lina' E 23 stk
Målestokk 1:20

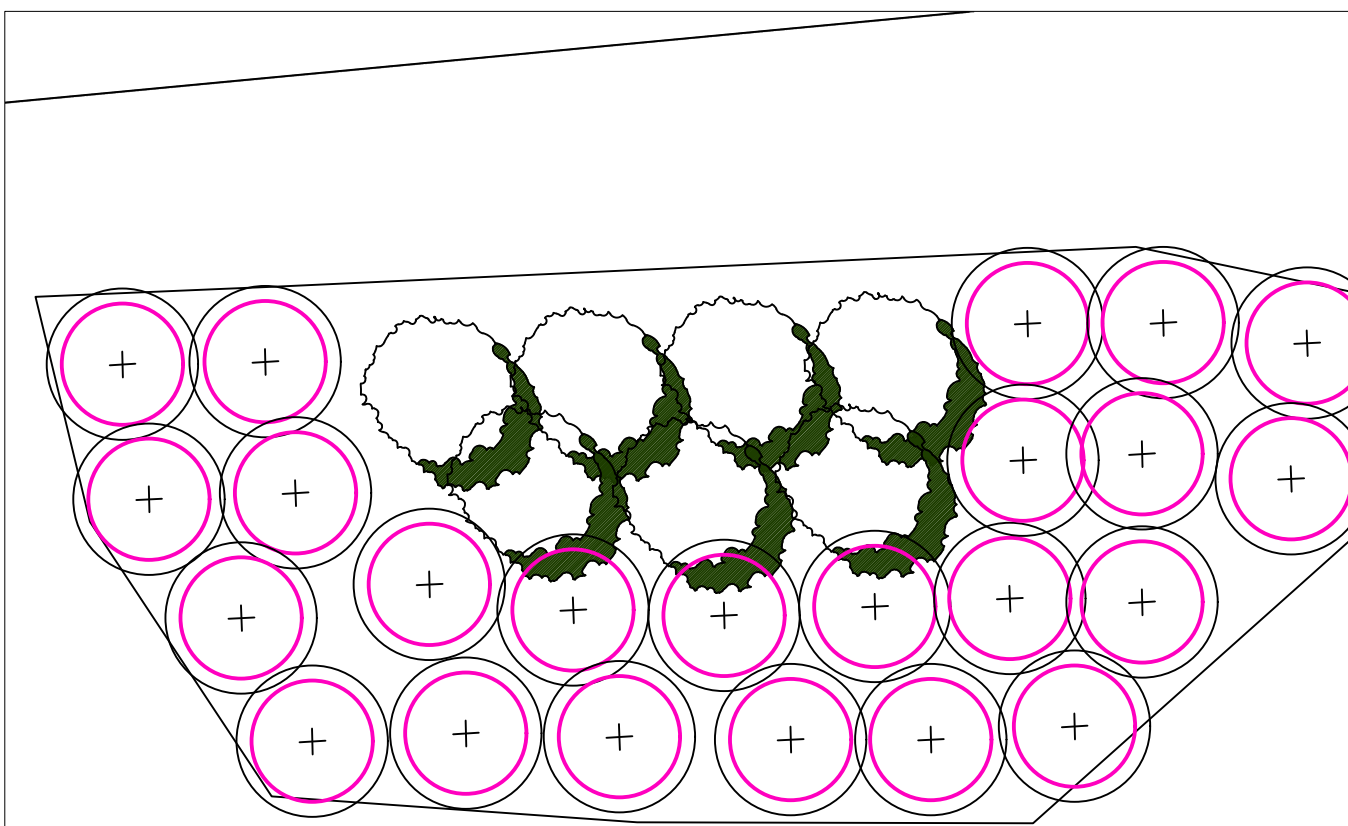


5 Plantefelt med busker

Salix lanata 'Hjeltnes' 78 stk
Salix caprea 'Humlehingsten' 11 stk
Målestokk 1:100

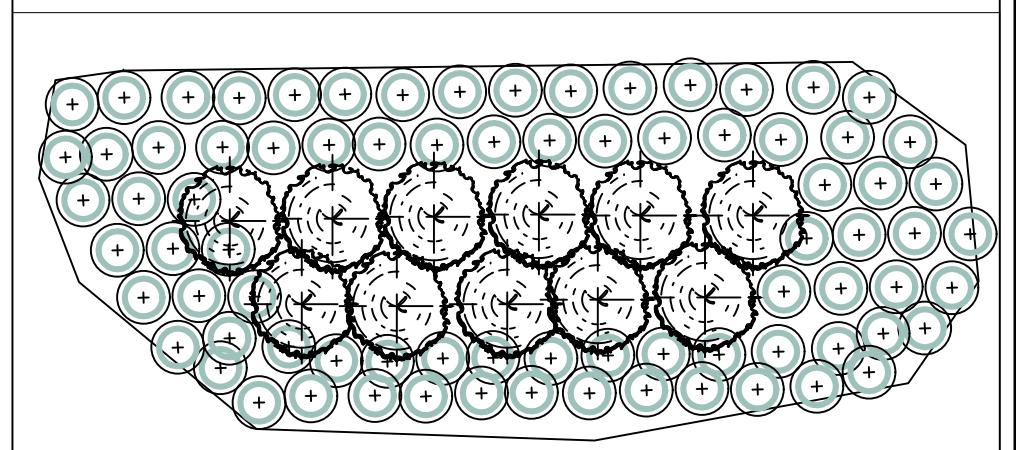


4 Plantefelt med busker

Corylus avelana 'Romsdal' 15 stk
Rosa spinosissima 'Glimre' 68 stk
Målestokk 1:50

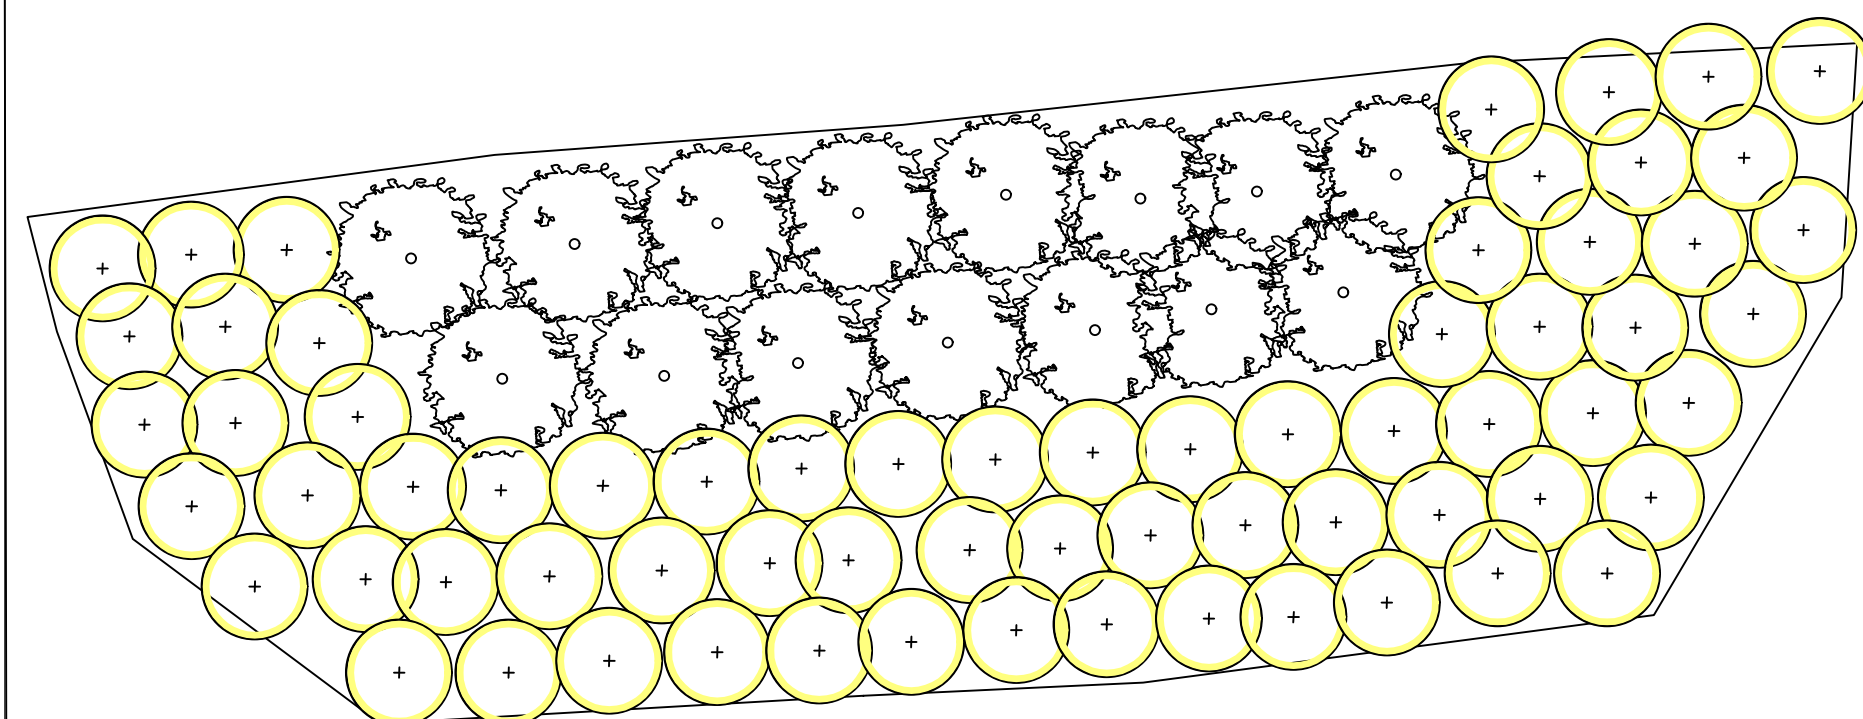


8 Plantefelt med busker

Rosa glauca 9 stk
Salix lanata 'Hjeltnes' E 190stk
Målestokk 1:100

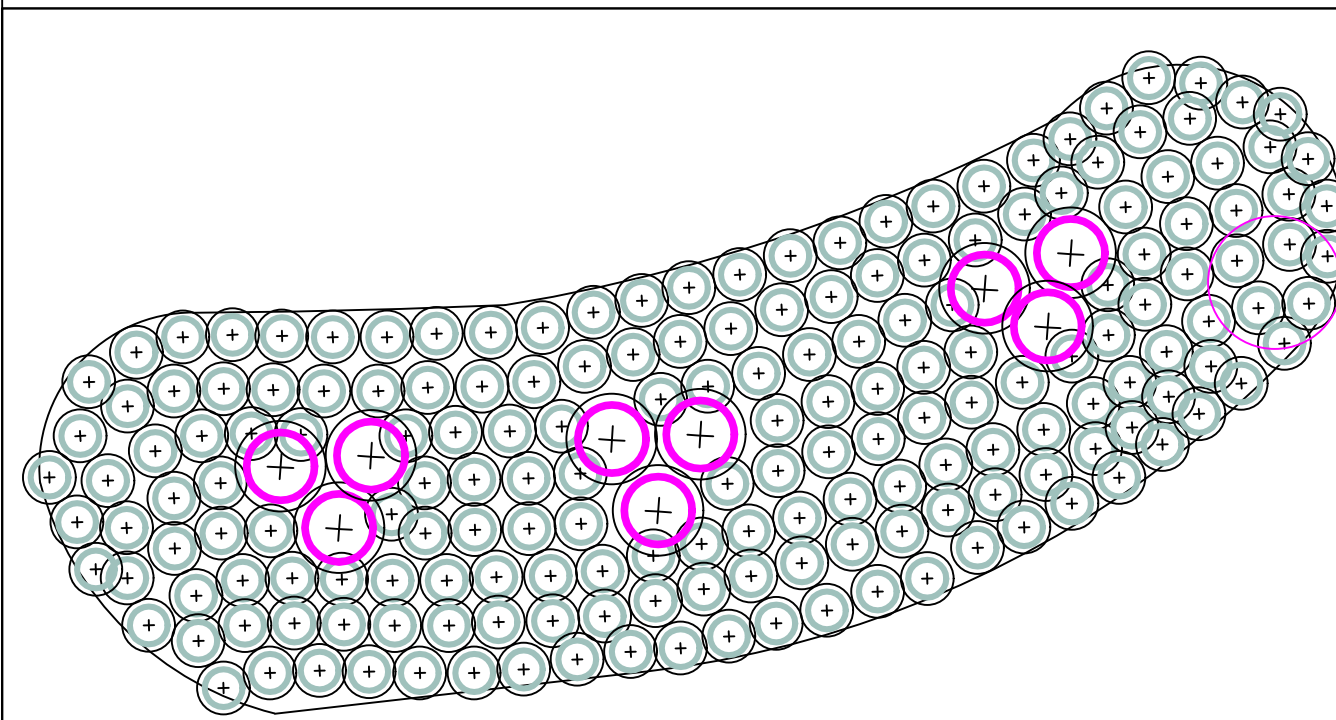


7 Plantefelt med busker

Rosa glauca 5 stk
Salix lantana 'Hjeltnes' E 90 stk
Målestokk 1:100

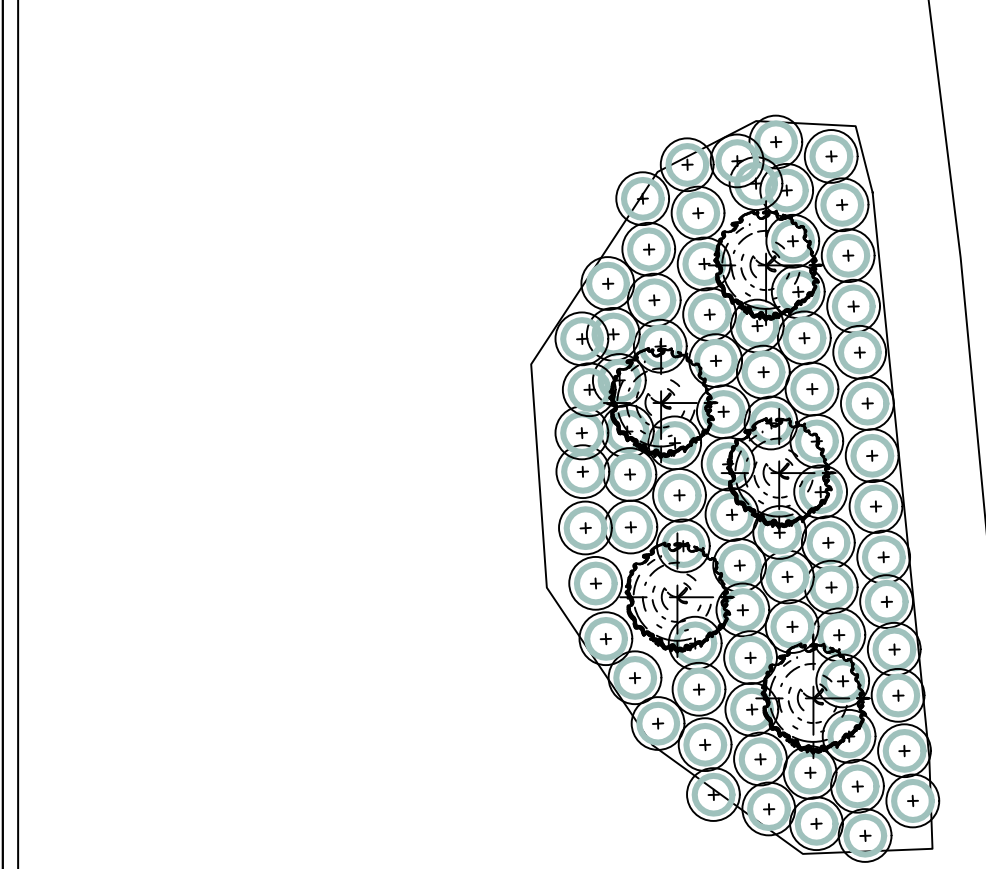


6 Plantefelt med busker

Salix lanata 'Hjeltnes' 107 stk
Salix caprea 'Humlehingsten' 9 stk
Målestokk 1:100

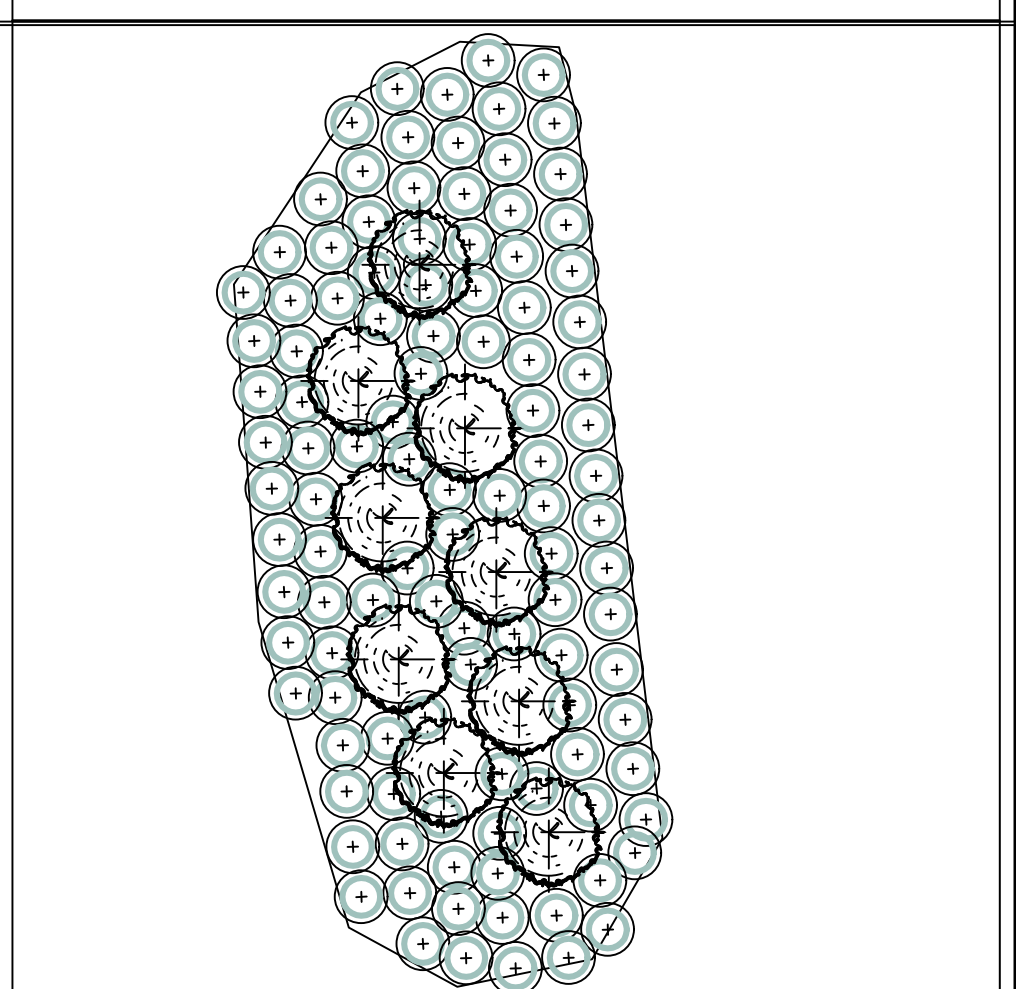


10 Plantefelt med busker

Salix caprea 'Humlehingsten' 8 stk
Syringa wolfii 'San' E 45 stk
Målestokk 1:100


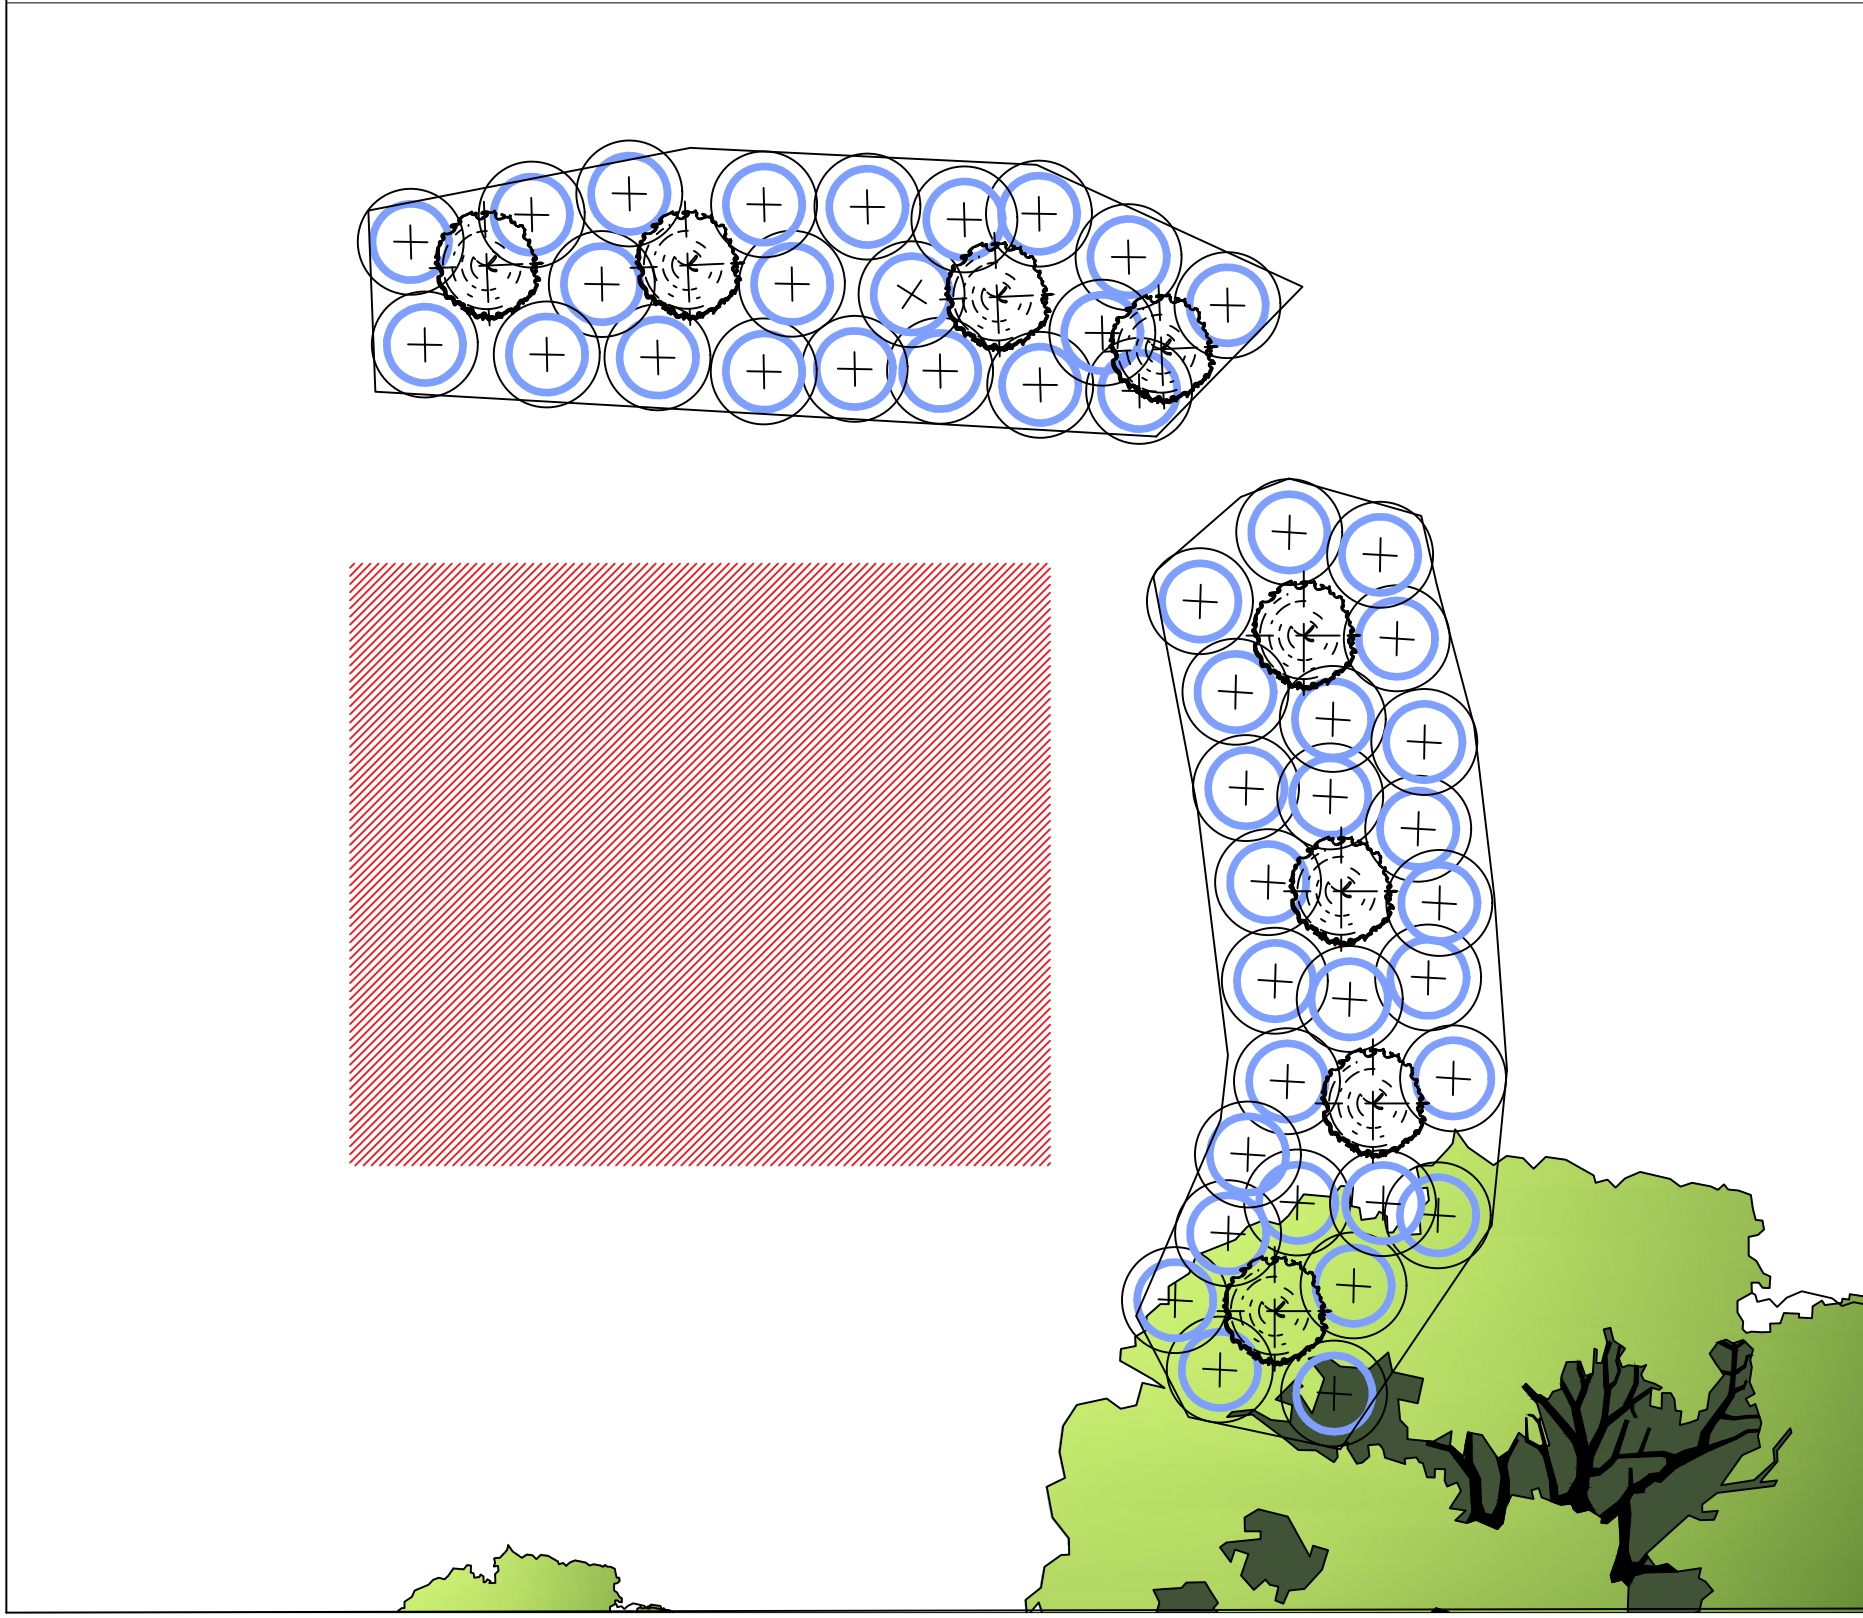


9

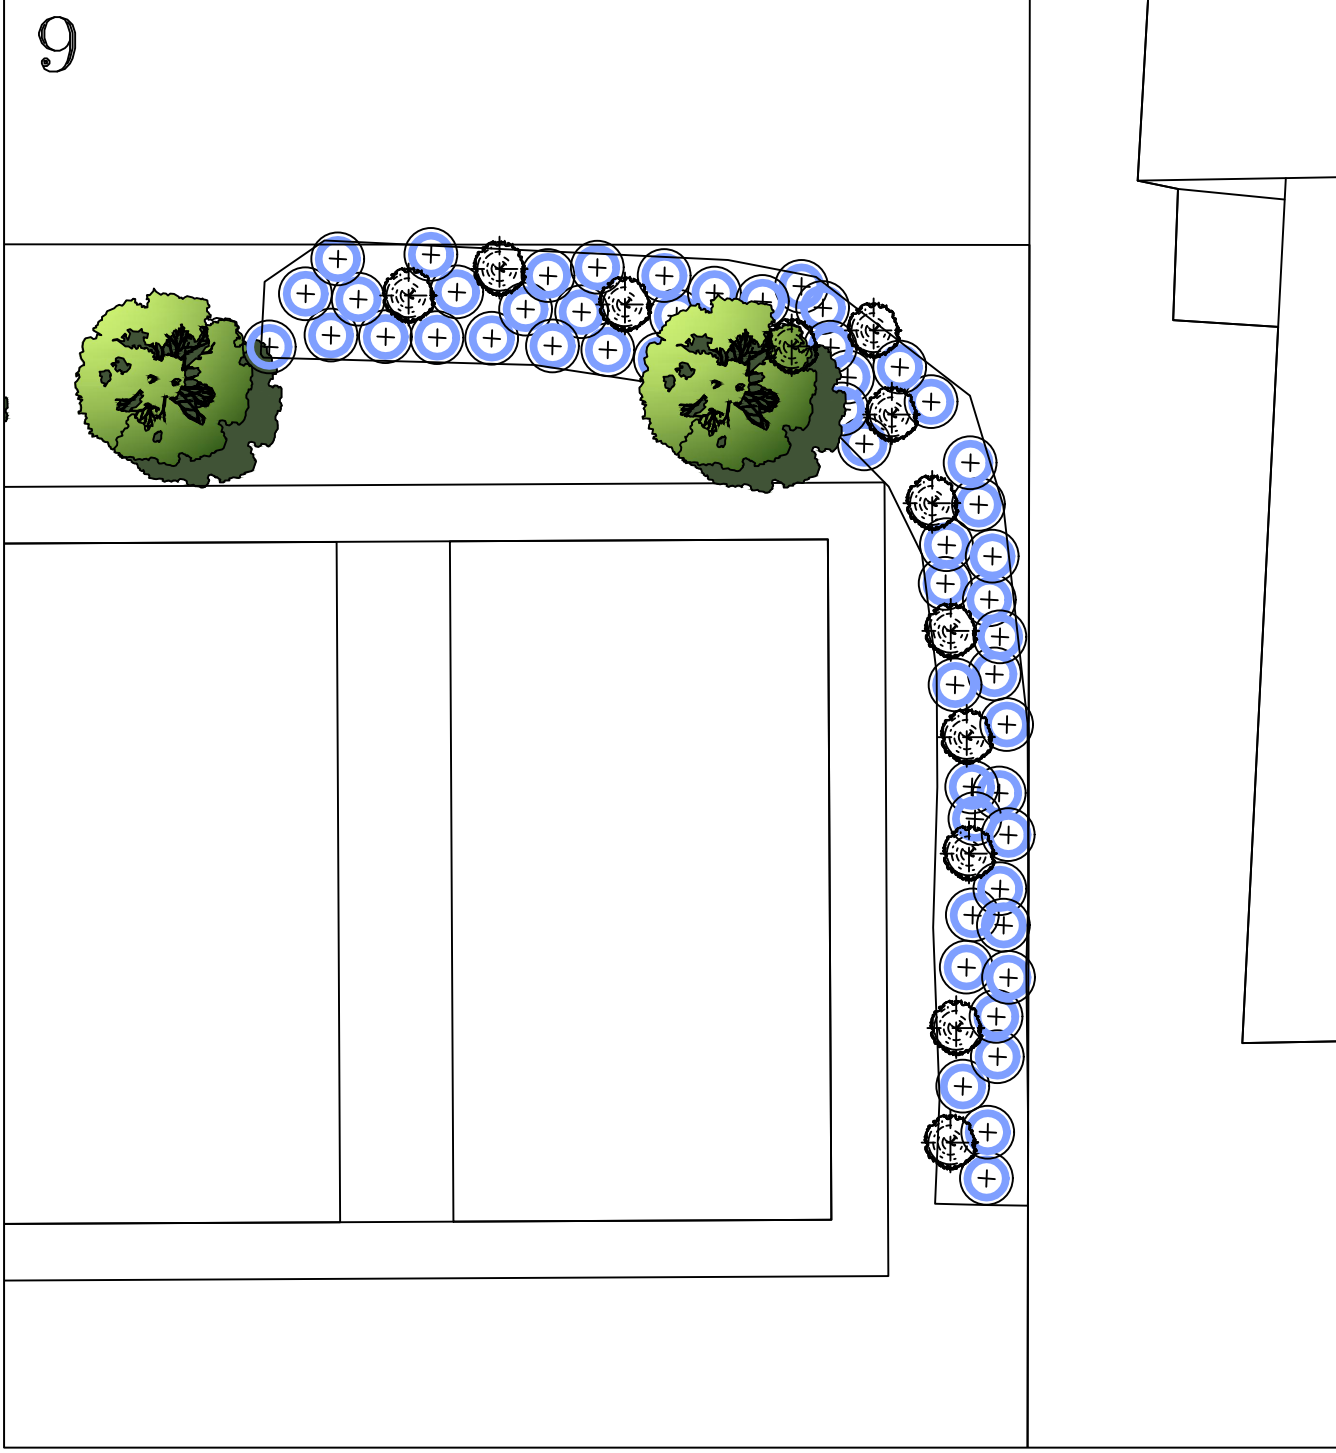

9 Plantefelt med busker

Salix caprea 'Humlehingsten' 15 stk
Syringa wolfii 'San' 50 stk
Målestokk 1:100

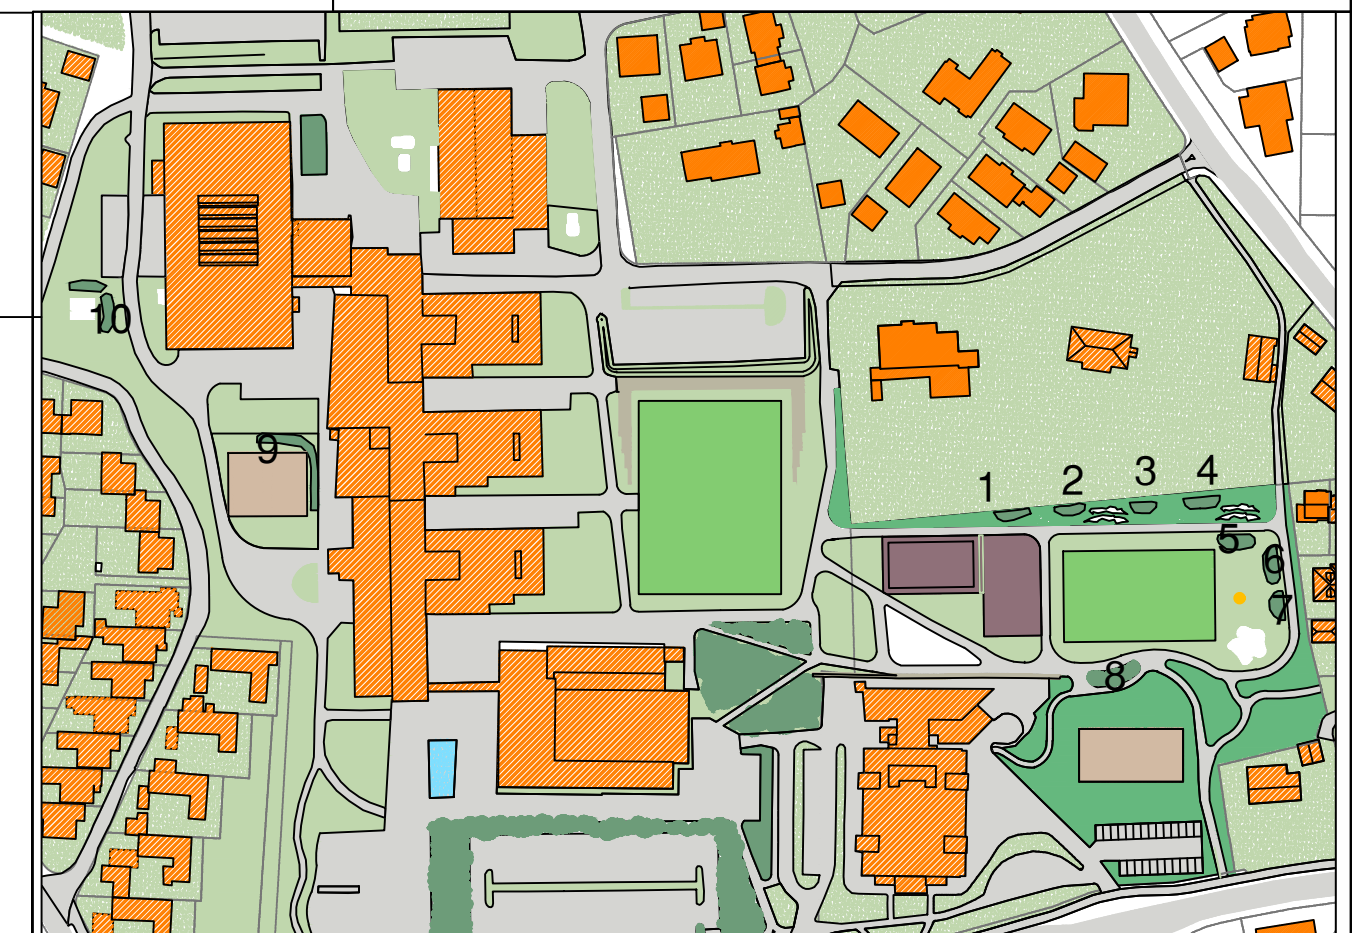 

Hamar kommune og Innlandet fylke

Nærmiljøanlegg Hamar katedralskole og Ajer ungdomskole

L-02 PLANTEPLAN BUSKFELT

Hamar, 12.05.2020, målestokk i A1