




1 Plantefelt med stauder

Calamagrostis acutiflora 'Karl Foerste'r 115 stk
Echinops bannaticus 60 stk
Målestokk 1:100

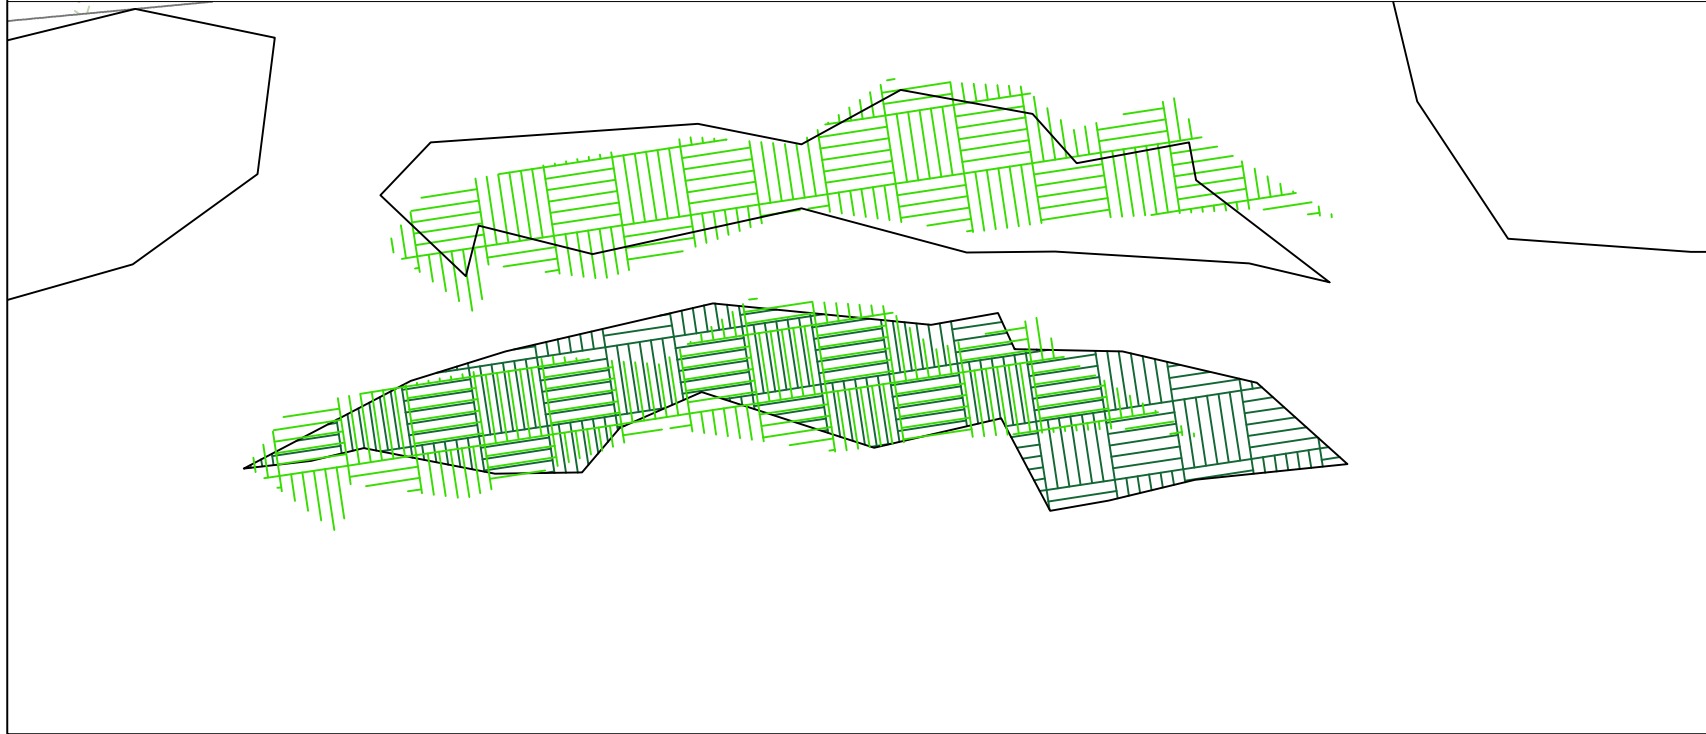

2 Plantefelt med stauder

Calamagrostis acutiflora 'Karl Foerster' 115 stk
Echinops bannaticus 60 stk
Målestokk 1:100

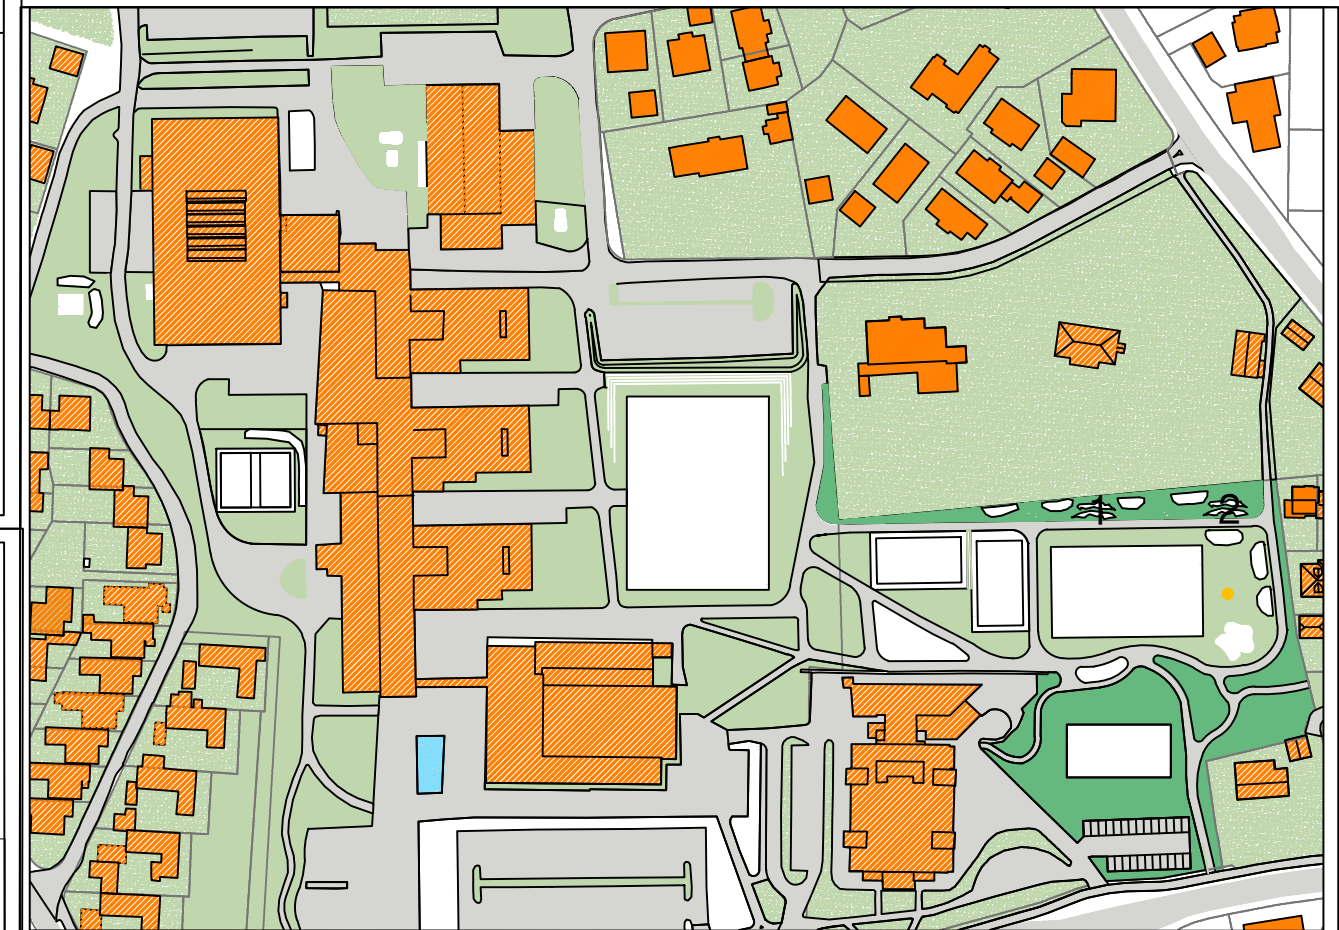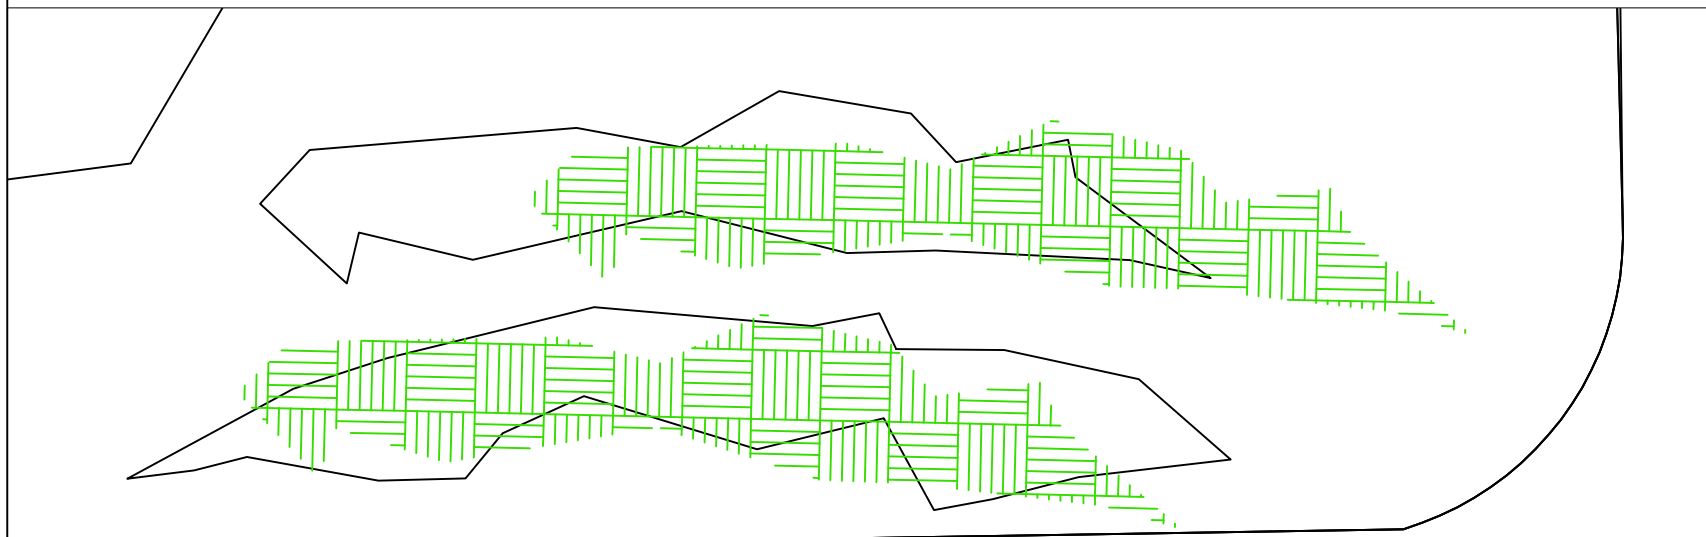

Hamar kommune og Innlandet fylke

**Nærmiljøanlegg Hamar katedralskole
og Ajer ungdomskole**

L-03 PLANTEPLAN STAUDER

Målestokk 1:100 i A3 Hamar, 12.05.2020