


Spunt øst

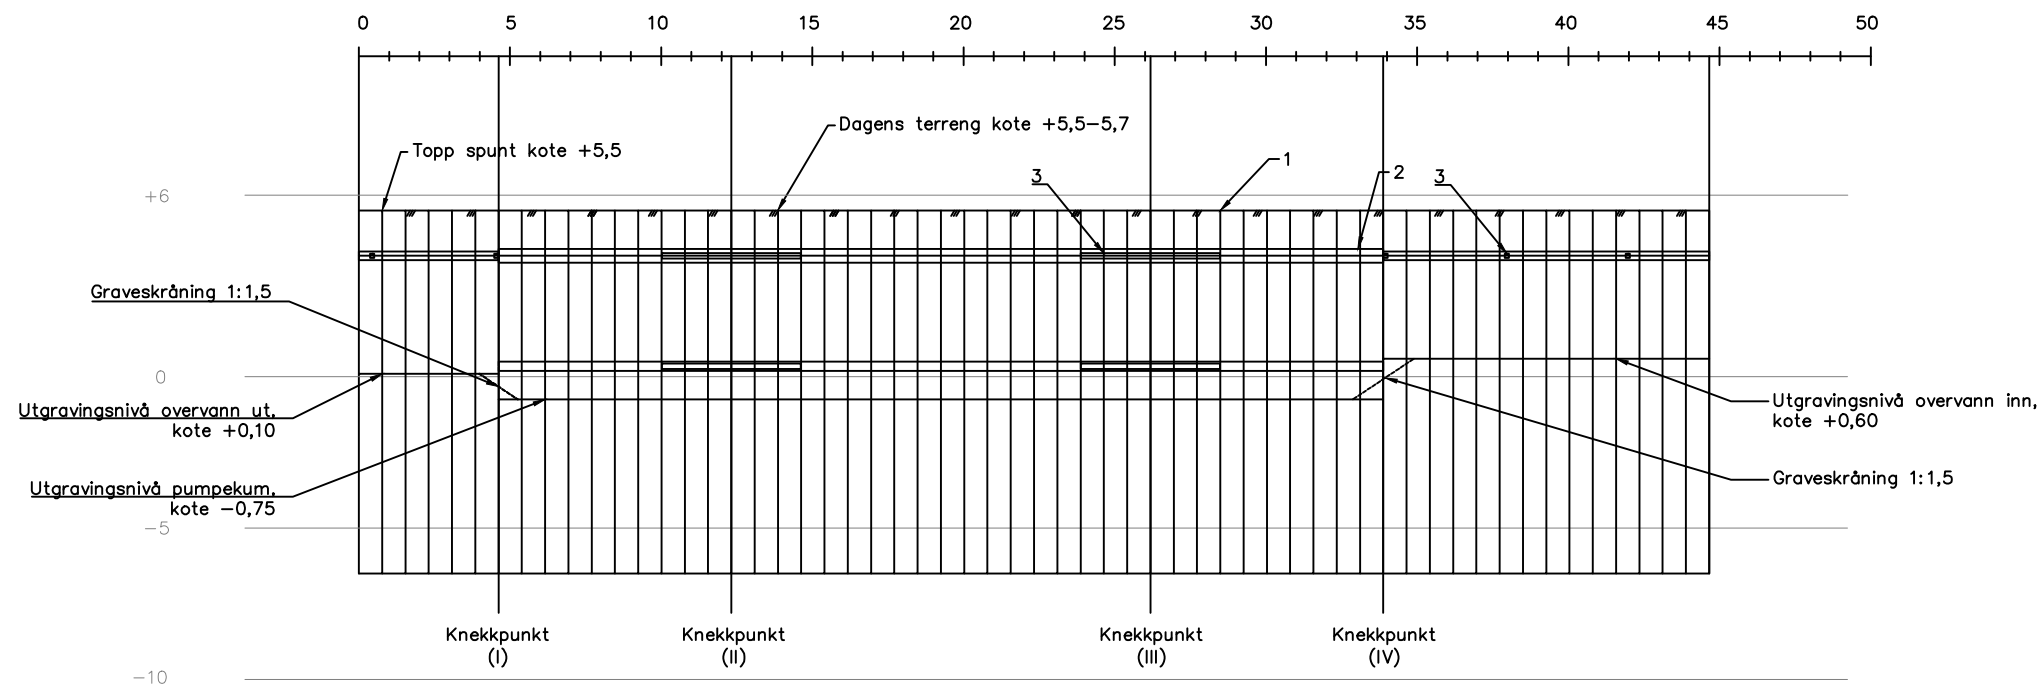

SPUNTTYPE
 PUTE 1, kote +4,0
 STAG 1, kote +4,0
 PUTE 2, kote +0,35
 STAG 2, kote +0,35

Z-spunt: Wx > 1200 cm3				
HE280B	HE450B eller tilsvarende			HE280B
HE140B c/c 4m	HE180B	HE180B	HE180B	HE140B c/c 4m
HE340B eller tilsvarende				
	HE180B	HE180B		

HENVISNINGER

V001 Plantegning-spunt
 V003 Snitt-spunt
 G-NOT-001: Geoteknisk notat

PROSJEKTERINGSGRUNNLAG

- NS-EN 1990-1:2002+NA:2016 (ECO)
- NS-EN 1993-5:2007+NA:2010
- NS-EN 1997-1:2004+A1:2013+NA:2016
- NS-EN 1998-1:2004+A1:2013+NA:2016

Veiledere

- Håndbok V220: Geoteknikk i veibygging

GENERELT

Spuntmåler: Z-spunt - Wx > 1200 cm3,
 L = 12 m
 Puter: HE450B/HE340B/HE280B
 Stiver: HE200B/HE140B

MATERIALKVALITET

Spuntstål: S355JR iht. NS-EN 10248
 Pute/avstiving: S355JR iht. NS-EN 10025-1

FORKLARINGER

1. Spuntmåler
2. Pute
3. Stiver


REKKEFØLGEBESTEMMELSER

- Hensyn mtp. eksisterende kabler og rør i grunnen må vurderes før oppstart av graving og spunting
- Installasjon av spunt med lengde 12 m, avsluttes i løsmasser med topp på kote +5,5.
- Utgraving til pute og stiverrad nivå 1 kote +3,5
- Etablering av pute og stag på kote +4,0
- Utgraving ned til kote +0,6/+0,1 for overvannsrør
- Utgraving til pute og stiverrad nivå 2 på innside av pumpekum kote -0,15
- Etablering av pute og stag på kote +0,35
- Utgraving til kote -0,75

GENERELT

- Spunt skal etableres tett
- Spunt skal ikke trekkes
- Graveskråning ned fra graveplanum for overvannsrør til graveplanum pumpekum må etableres med helning 1:1,5. Det skal benyttes tiltak for å hindre utglidning av masser i graveskråning om nødvendig.
- Utføres iht. prosesskode 2, R762
- Dersom grunnforhold avviker fra forutsatt, skal geotekniker kontaktes.

Spunt vest

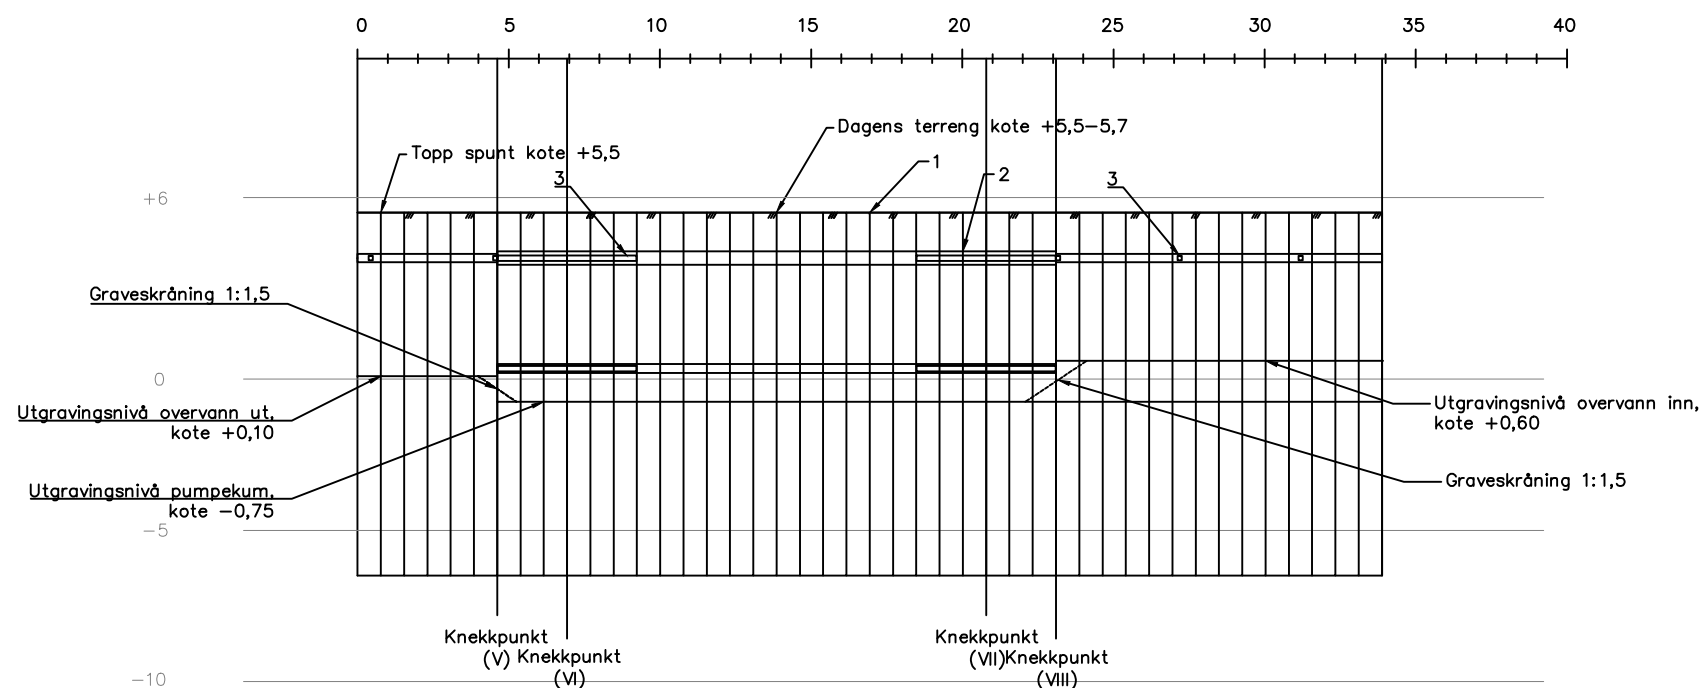

SPUNTTYPE
 PUTE 1, kote +4
 STAG 1, kote +4
 PUTE 2, kote +0,35
 STAG 2, kote +0,35

Z-spunt: Wx > 1200 cm3				
HE280B	HE450B eller tilsvarende			HE280B
HE140B c/c 4m	HE180B	HE180B	HE180B	HE140B c/c 4m
HE340B eller tilsvarende				
	HE180B	HE180B		

Rev. /	Dato:	Revisjonen omhandler:	Godkjent:
Uarbeidet/Dato: NET/13.12.19		Målestokk: 1:250 (A3)	
Oppdragsnr.: 135001746		Saksbehandler:	
Oppdragsnavn: Oppriss - spunt		Rev: V002	