



Fasade Nord
1 : 100

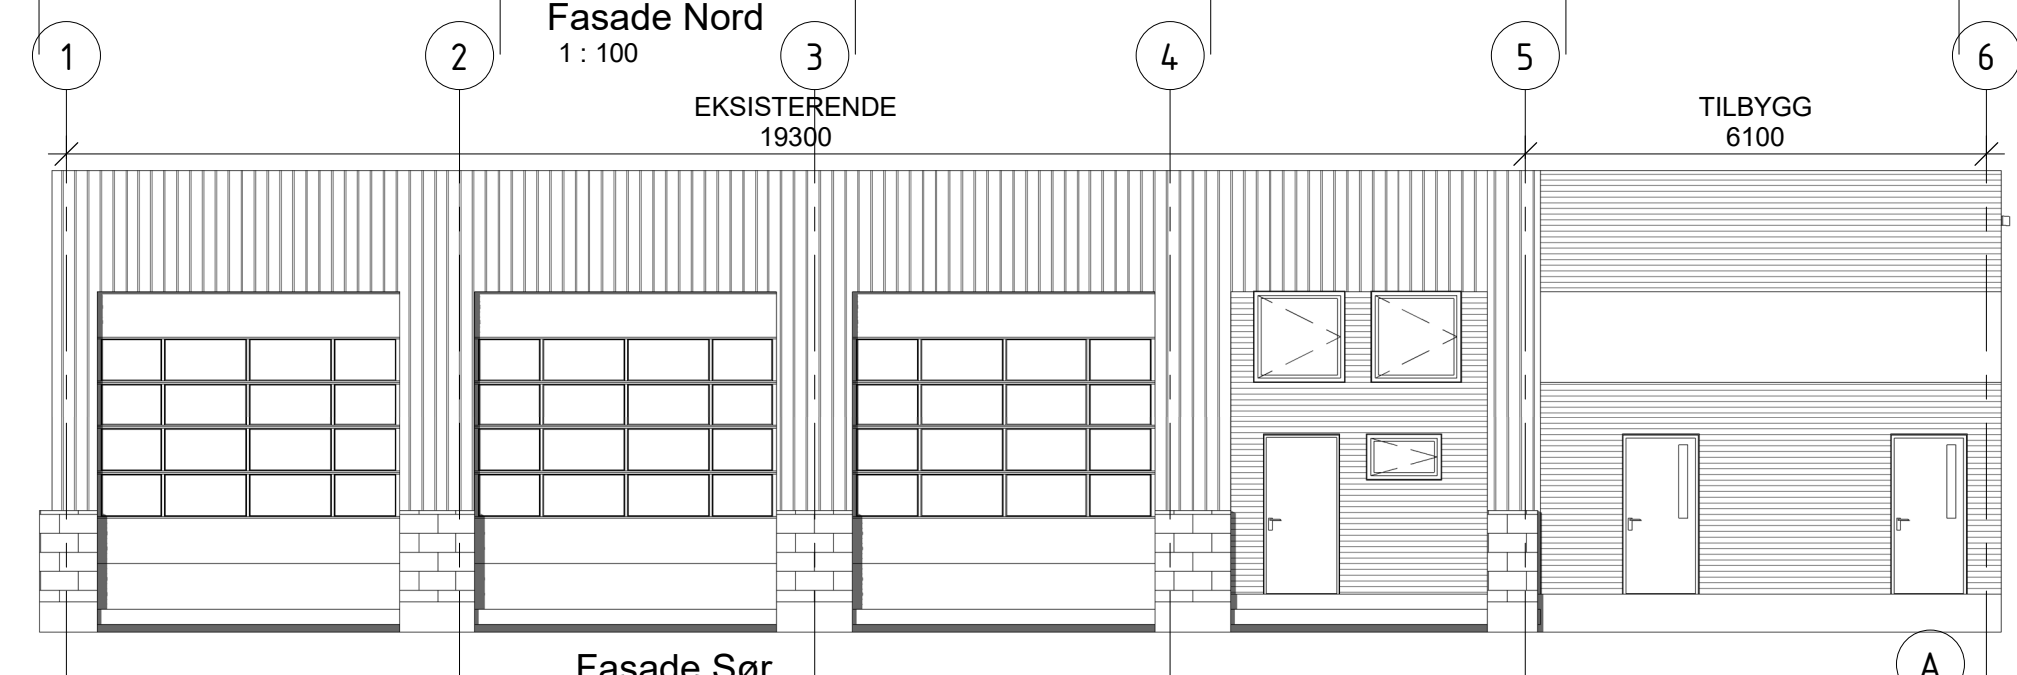


Fasade Sør
1 : 100

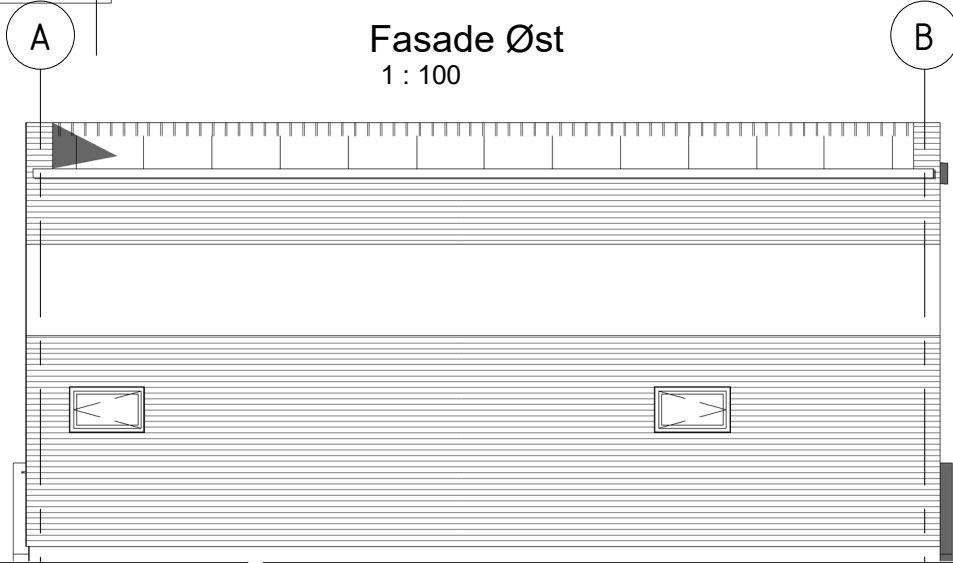

Fasade Øst
1 : 100

Rev	Dato	Tekst	Tegn.	Kontr.


3D arkitekter as
www.3d-arkitekter.no
 Stasjonsvegen 19 3800 BØ
 TLF: 91 75 21 29
 post@3d-arkitekter.no
 www.3d-arkitekter.no

Tegningsstatus: **TILBUDSTEGNING**
 Prosjektnr.: 2020-03

Oppdragsgiver:
KVITeseid KOMMUNE

Tegningsnavn:
FASADER

Prosjekt: **BRANNSTASJON. TILBYGG.**

Dato: 03.06.20	Tegnet av: SAA	Kontrollert av: -	Rev. dato:
Målestokk: 1:100	Tegningsnr.: 1-1301	Rev.:	