


Rev.	Revisjon	Dato	Utført av	Godkjent av
01	Oppdragsgiver godkjenning	14.02.2020	MBO	DVM
02	Endring godkjenning	24.02.2020	MBO	DVM
03	Oppdragsgiver godkjenning	10.05.2020	MBO	DVM
04	Endring	10.05.2020	MBO	DVM

COMMON GROUND
 arkitekter i samarbeid med
 Sørbygget 34, NO-0228 Oslo
 www.commonground.no

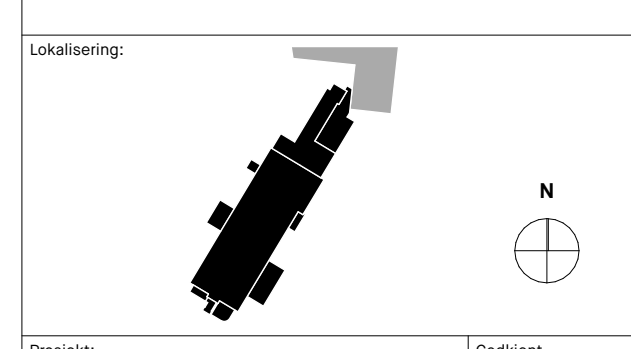

Prosjekt: Halden Helsehus Adresse: Kjerfjellstien 28, 1771 Halden Fase: Førprosjekt	Godkjent: Prosj. MBO Kontroll. CVM Dato godkjent: 14.02.2020 Skala: 1:100 1:50 1:200 1:500 1:1000 1:2000 1:5000 1:10000
--	--