Tegningsnr.: A-200-13
Revisjon nr.: 03
Type tegning: Riveplan 3. etasje

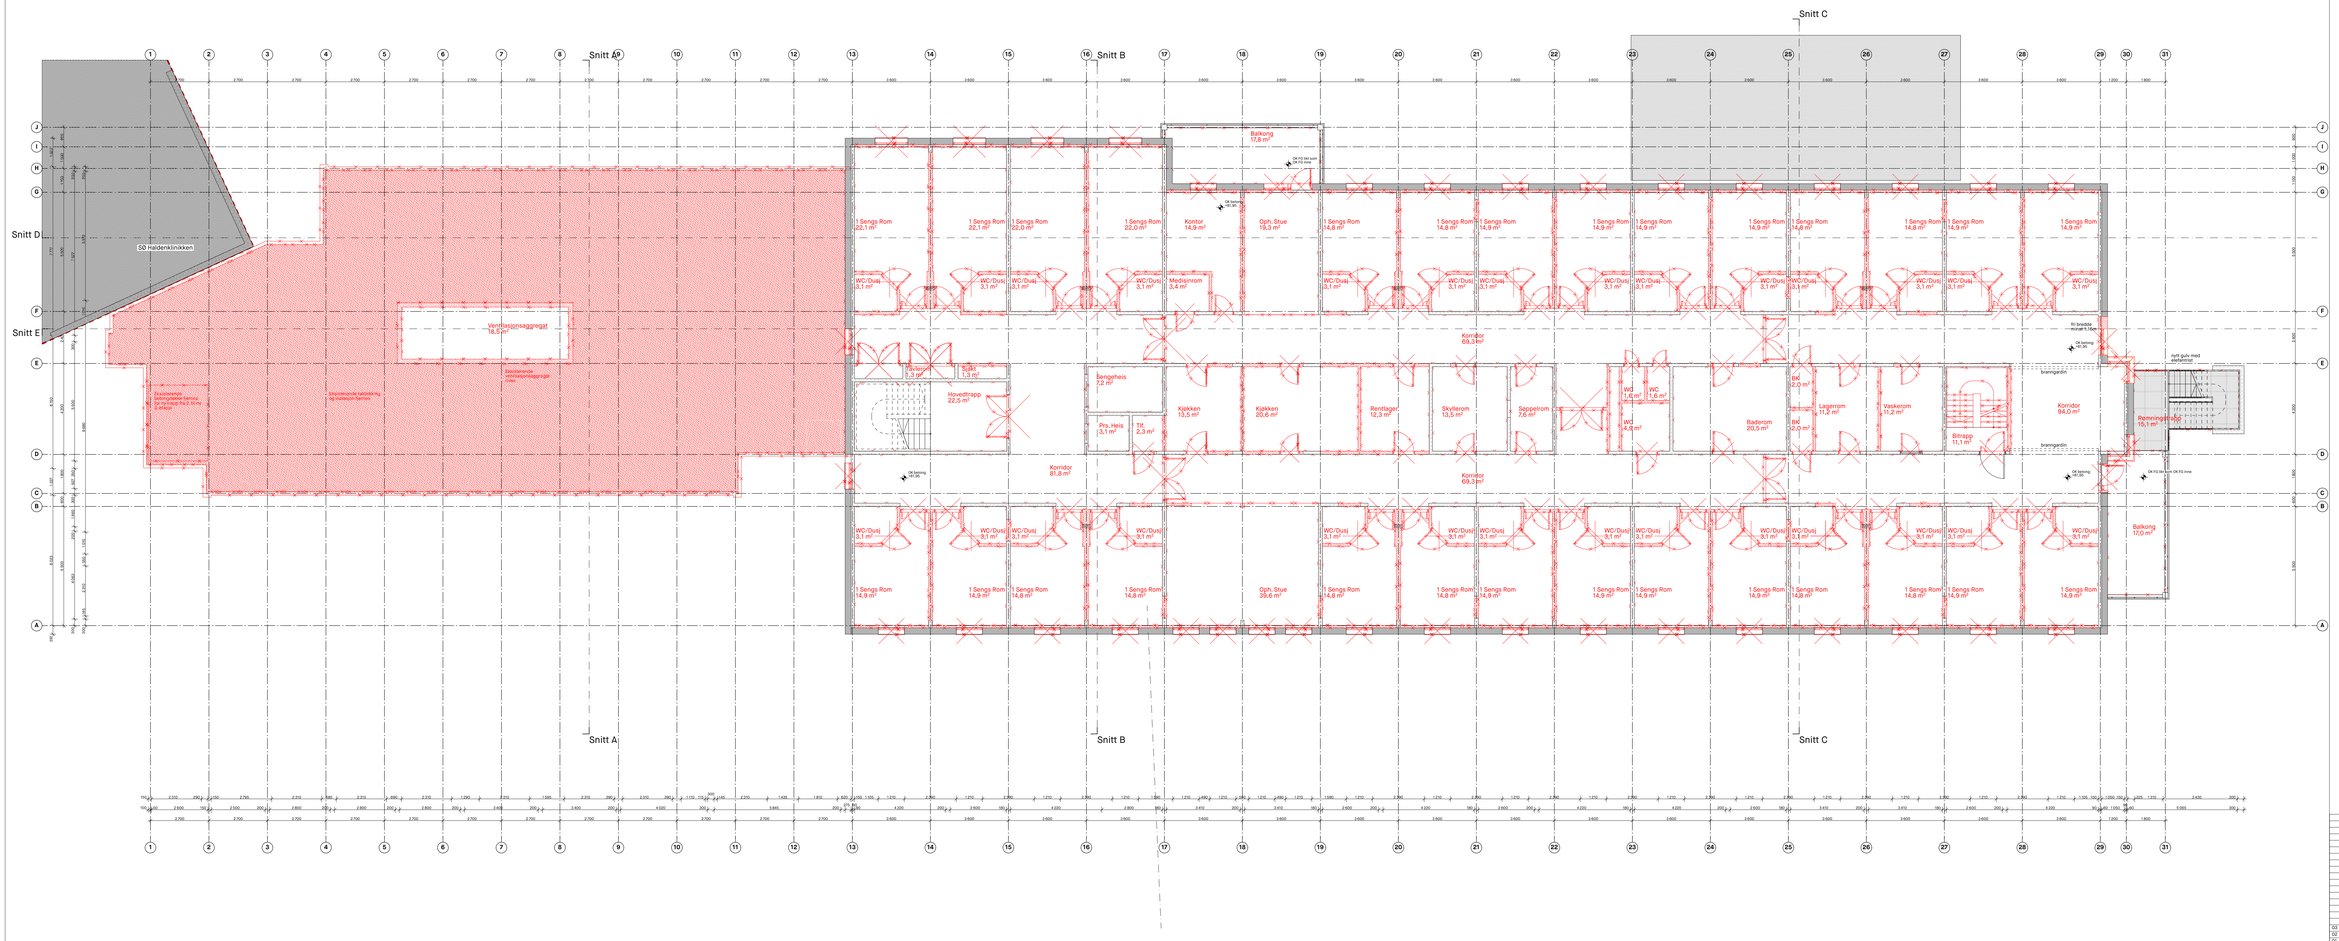

Rev	Beskrivelse	Dato	Sign	Kontr.
03	Foreløpig forprosjekttegning	30.03.2020	MRG	OVM
02	Foreløpig forprosjekttegning	24.03.2020	MRG	OVM
01	Foreløpig forprosjekttegning	17.03.2020	MRG	OVM

Prosjekteringsgruppen

COMMON GROUND
urbanisme i landskap i arkitektur
Torshovgata 3A, NO 0476 Oslo
+47 90 08 08 08
info@commonground.no

Lokalisering:

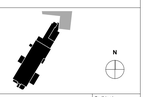

Prosjekt: Halden Helsehus

Adresse: Kjærlighetsstien 28, 1771 Halden

Fase: Forprosjekt

Godkjent

Proj.: MRG

Kontroll: OVM

Filtrerte: halden helsehus hovedmodell2

Dato opprettet

Målestokk / Format: 1:100 A0

Grn./Bnr.: 66/812

Kontroll utførende

Prosjektnr.: 100

Tegningsnr.: A-200-13

Prosjektnr. for prosjekterende fev.: P3034

Tegning: Riveplan 3. etasje