Tegningsnr.	Revisjon nr.
A-200-15	03

Type tegning:
Riveplan 5. etasje

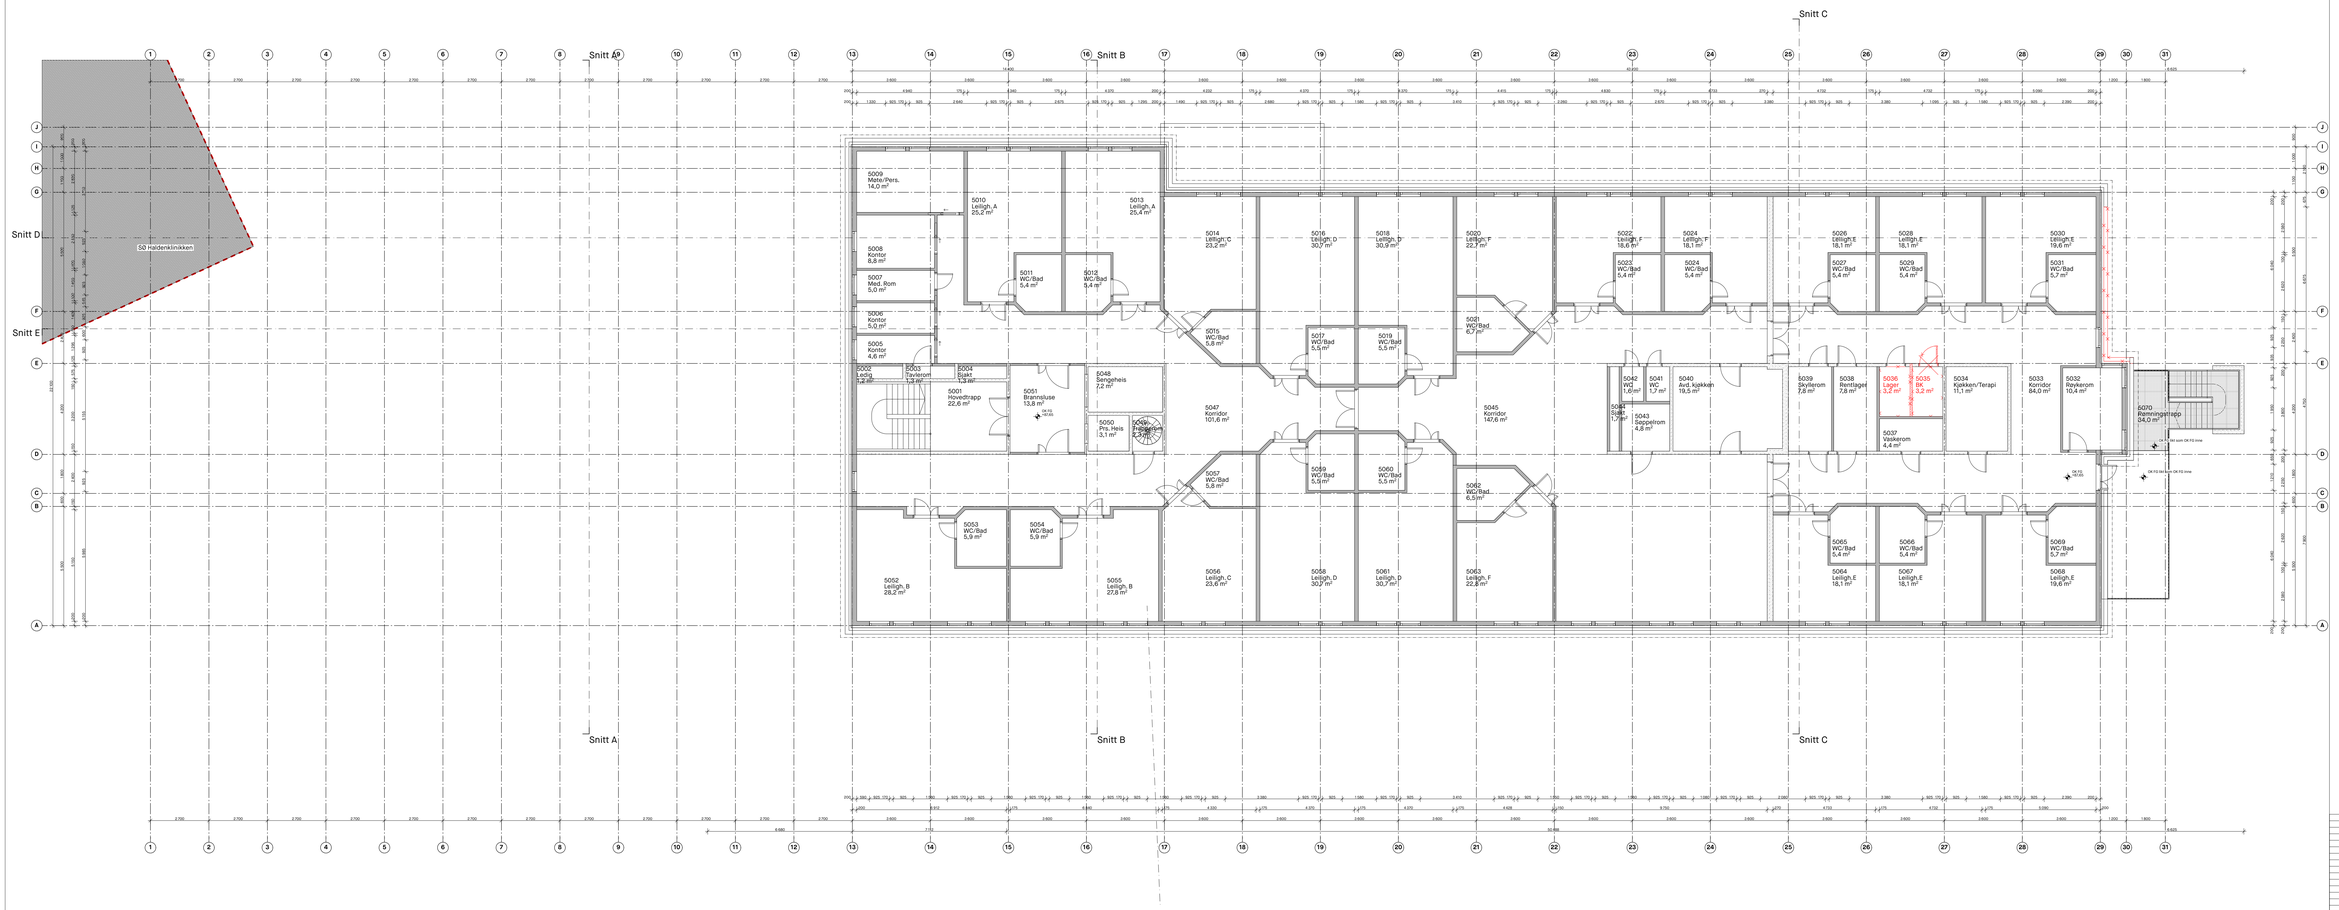

Rev	Beskrivelse	Dato	Sign	Kontr
D3	Foreløpig forprosjekttegning	30.03.2020	MRG	CVM
D2	Foreløpig forprosjekttegning	24.03.2020	MRG	CVM
D1	Foreløpig forprosjekttegning	17.03.2020	MRG	CVM

Prosjekterende:

COMMON GROUND
urbanisme i landskap i arkitektur
Tøyhusgata 3A, NO 0478 Oslo
www.commonground.no
info@commonground.no

Lokalisering:

Prosjekt:
Halden Helsehus

Adresse:
Kjørlighetsstien 28, 1771 Halden

Fase:
Forprosjekt

Godkjent

Proj.	Kontroll
MRG	CVM

Filtrerte:
Fasadelinjer
Taskelinjer
Innvendigvegg

Dato opprettet

Målestokk / Format
1:100
A0

Doc./Rev.
66/812

Kontroll utførende

Prosjektnr.
100

Tegningsnr.
A-200-15

Prosjektnr. for prosjekterende/Rev.
P3034

Tegning:
Riveplan 5. etasje