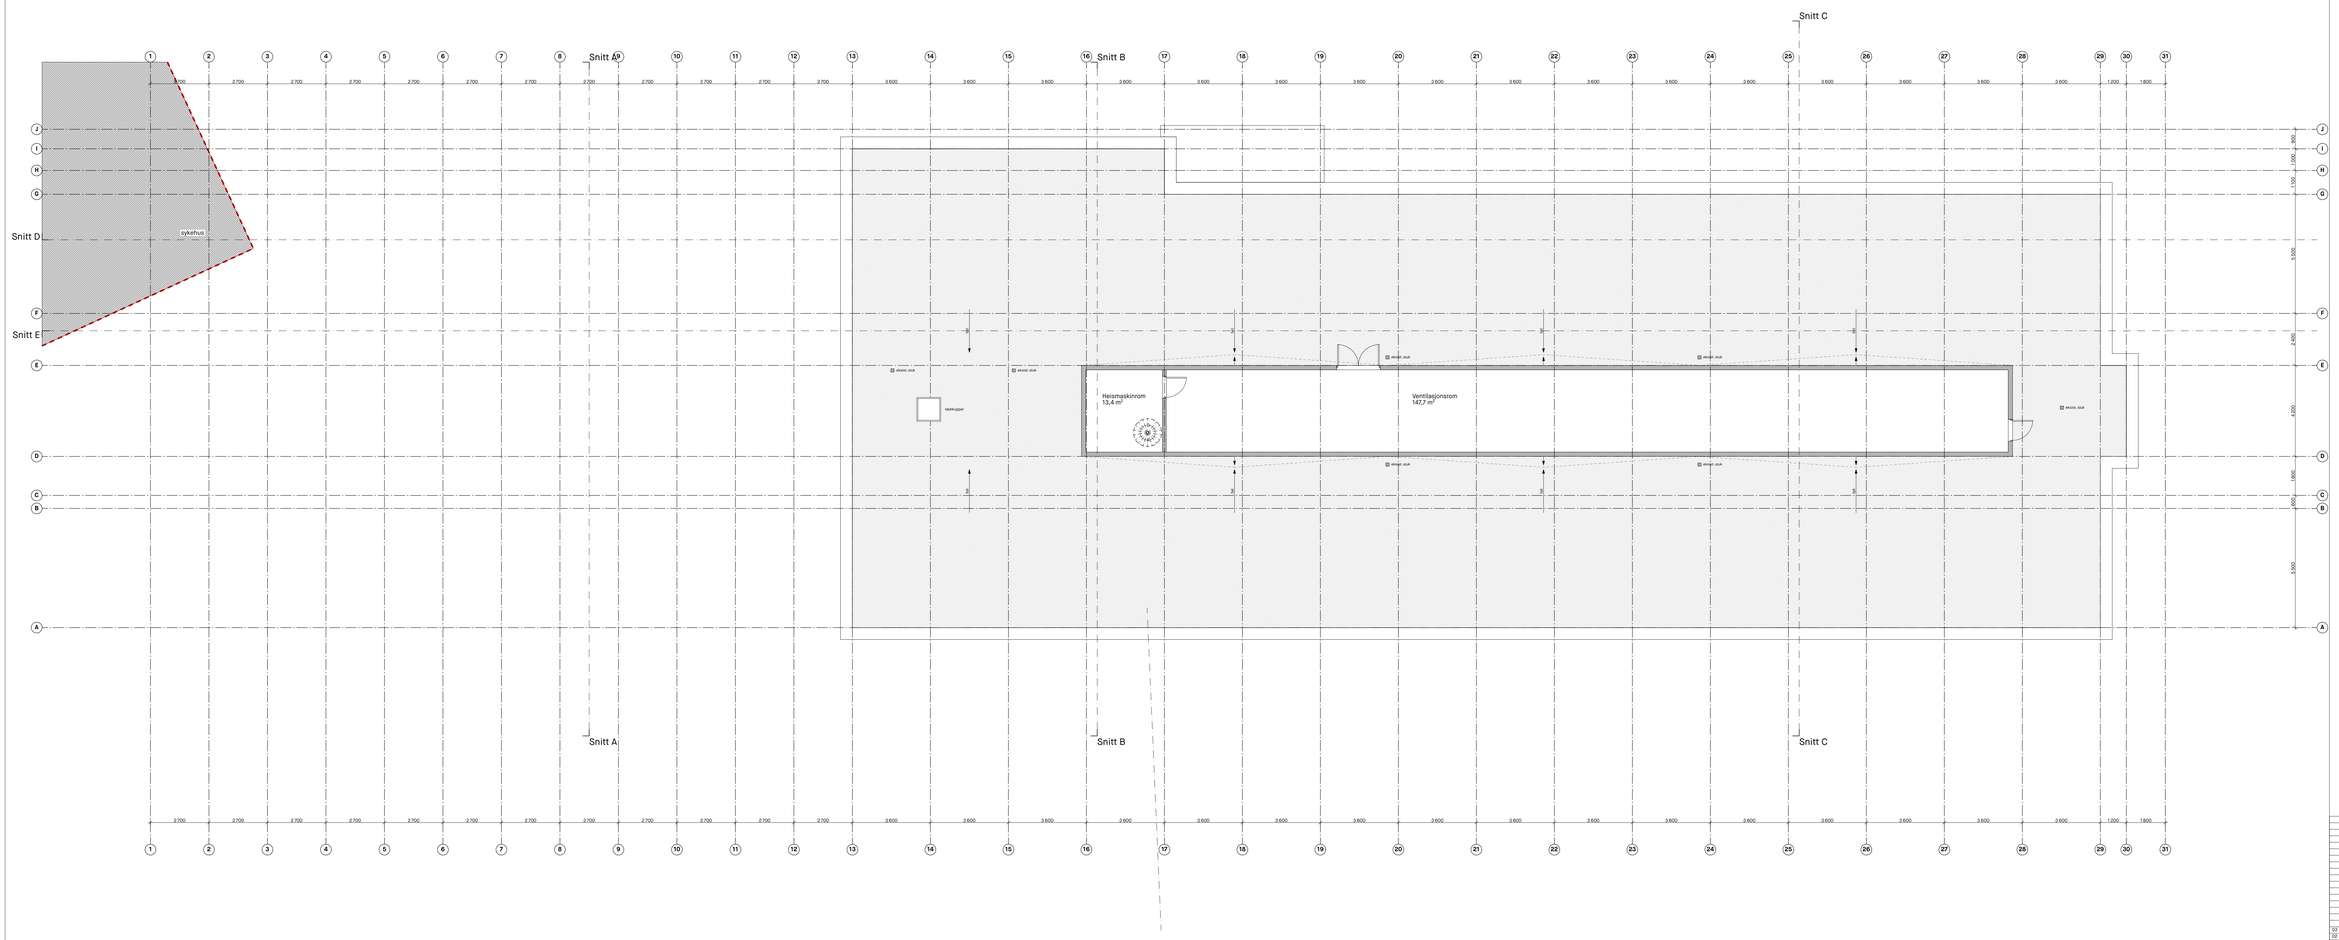

Tegningsnr.
A-200-16

Revisjon nr.
03

Type tegning
Riveplan 6. etasje

Rev	Beskrivelse	Dato	Sign	Kontr
03	Foreløpig forprosjektregning	30.03.2020	MRG	CVM
02	Foreløpig forprosjektregning	24.03.2020	MRG	CVM
01	Foreløpig forprosjektregning	17.03.2020	MRG	CVM

Prosjekteringsgruppen

COMMON GROUND

urbanisme i landskap i arkitektur

Torshovgata 3A, NO 0476 Oslo
www.commonground.no
info@commonground.no

Lokalisering:

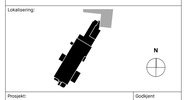

Prosjekt:
Halden Helsehus

Adresse:
Kjærlighetsstien 28, 1771 Halden

Fase:
Forprosjekt

Godkjent

Proj.
MRG

Kontroll
CVM

Filtrere:
Halden helsehus
hovedmodell

Dato opprettet

Målestokk / format
1:100
A0

Gnr./Bnr.
66/812

Kontroll utfarende

Prosjektnr.
100

Tegningsnr.:
A-200-16

Prosjektnr. for prosjektlærende/fev.
P3034

Tegning:
Riveplan 6. etasje