Tegningsnr.	Revisjon nr.
A-200-25	10

Type tegning:
Plan 5. etasje etter tiltak

eksisterende yttervegg

eksisterende betong

ny innervegg i stålstenderverk (isolert) kan ha brann- og tøkkrav

pålforing (isolert/uisolert) på eksisterende ytterveggen eller innervegger i betong

O_2 rom hat uttak for oksygen

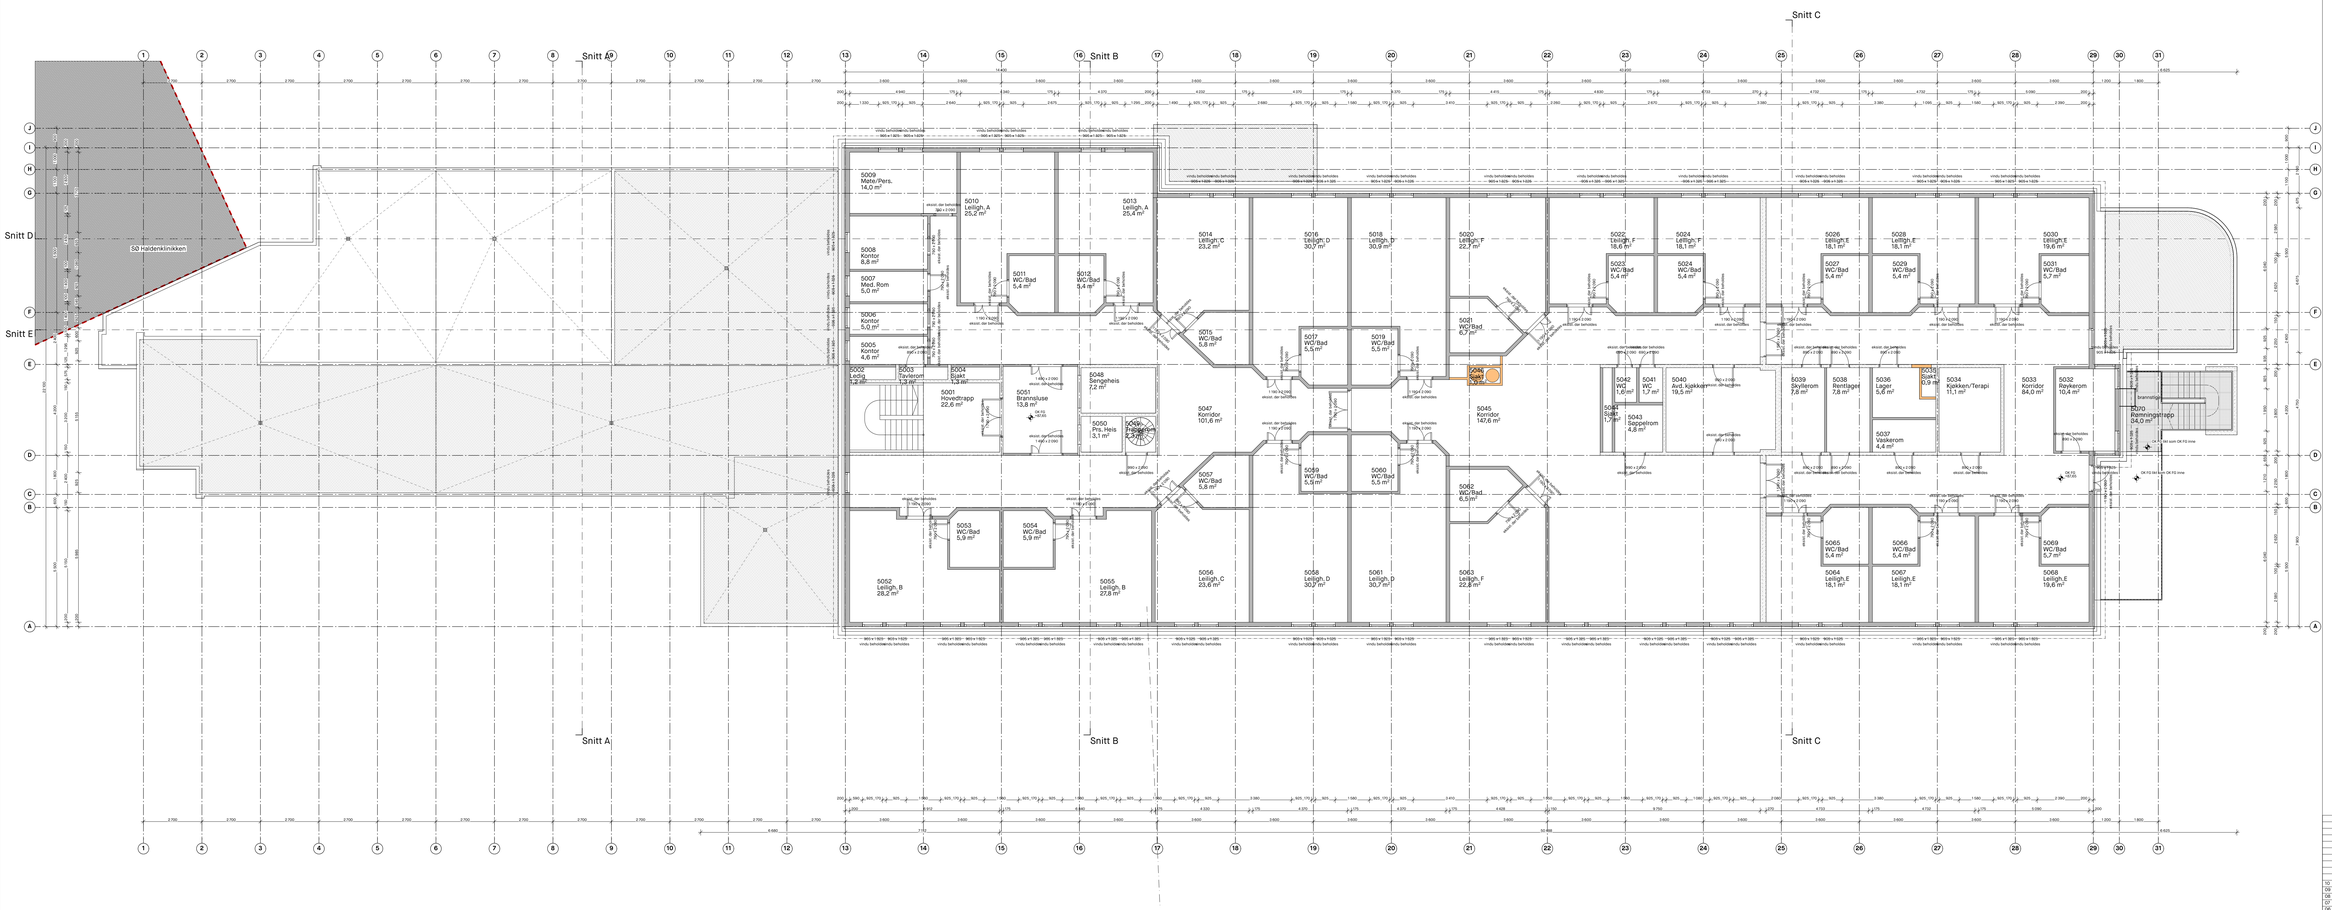

Rev	Beskrivelse	Dato	Sign	Kontr
10	Foreløpig forprosjekttegning	30.03.2020	MRG	CVM
09	Foreløpig forprosjekttegning	24.03.2020	MRG	CVM
08	Foreløpig tegning for kommentar	19.03.2020	MRG	CVM
07	Foreløpig tegning for kommentar	16.03.2020	MRG	CVM
06	Foreløpig tegning for kommentar	06.03.2020	MRG	CVM
05	Foreløpig tegning for kommentar	04.03.2020	MRG	CVM
04	Foreløpig tegning for kommentar	26.02.2020	MRG	CVM
03	Foreløpig tegning for brukerønskninger	12.02.2020	MRG	CVM
02	Foreløpig tegning for kommentar	06.02.2020	MRG	CVM
01	Tegning for kommentar	03.02.2020	MRG	CVM

Prosjekterende:

COMMON GROUND
urbanisme i landskap i arkitektur

Torshovgata 3A, NO 0476 Oslo
www.cgformingground.no
info@commonground.no

Lokalisering:

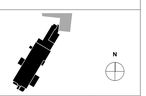

Prosjekt: Halden Helsehus	Godkjent
Adresse: Kjærlighetsstien 28, 1771 Halden	Proj. MRG / Kontroll CVM
Fase: Forprosjekt	Filtrøm: halden helsehus hovedbudsfil2
	Dato opprettet
	Målestokk / Format 1:100 A0
Grv./Bnr. 66/812	Kontroll utførende
Prosjektnr. 100 / Tegningsnr.: A-200-25	Prosjektnr. for prosjekterende/lev. P3034

Tegning:
Plan 5. etasje etter tiltak