Tegningsnr.
A-200-26

Revisjon nr.
07

Tipe tegning
Plan 6. etasje etter tiltak

- eksisterende yttervegg
- eksisterende betong
- ny innervegg i stillstendenverk (isolert) kan ha brann- og lydkrav
- pålforing (isolert/uisolert) på eksisterende yttervegger eller innervegger i betong
- O_2 rom hat uttak for oksygen

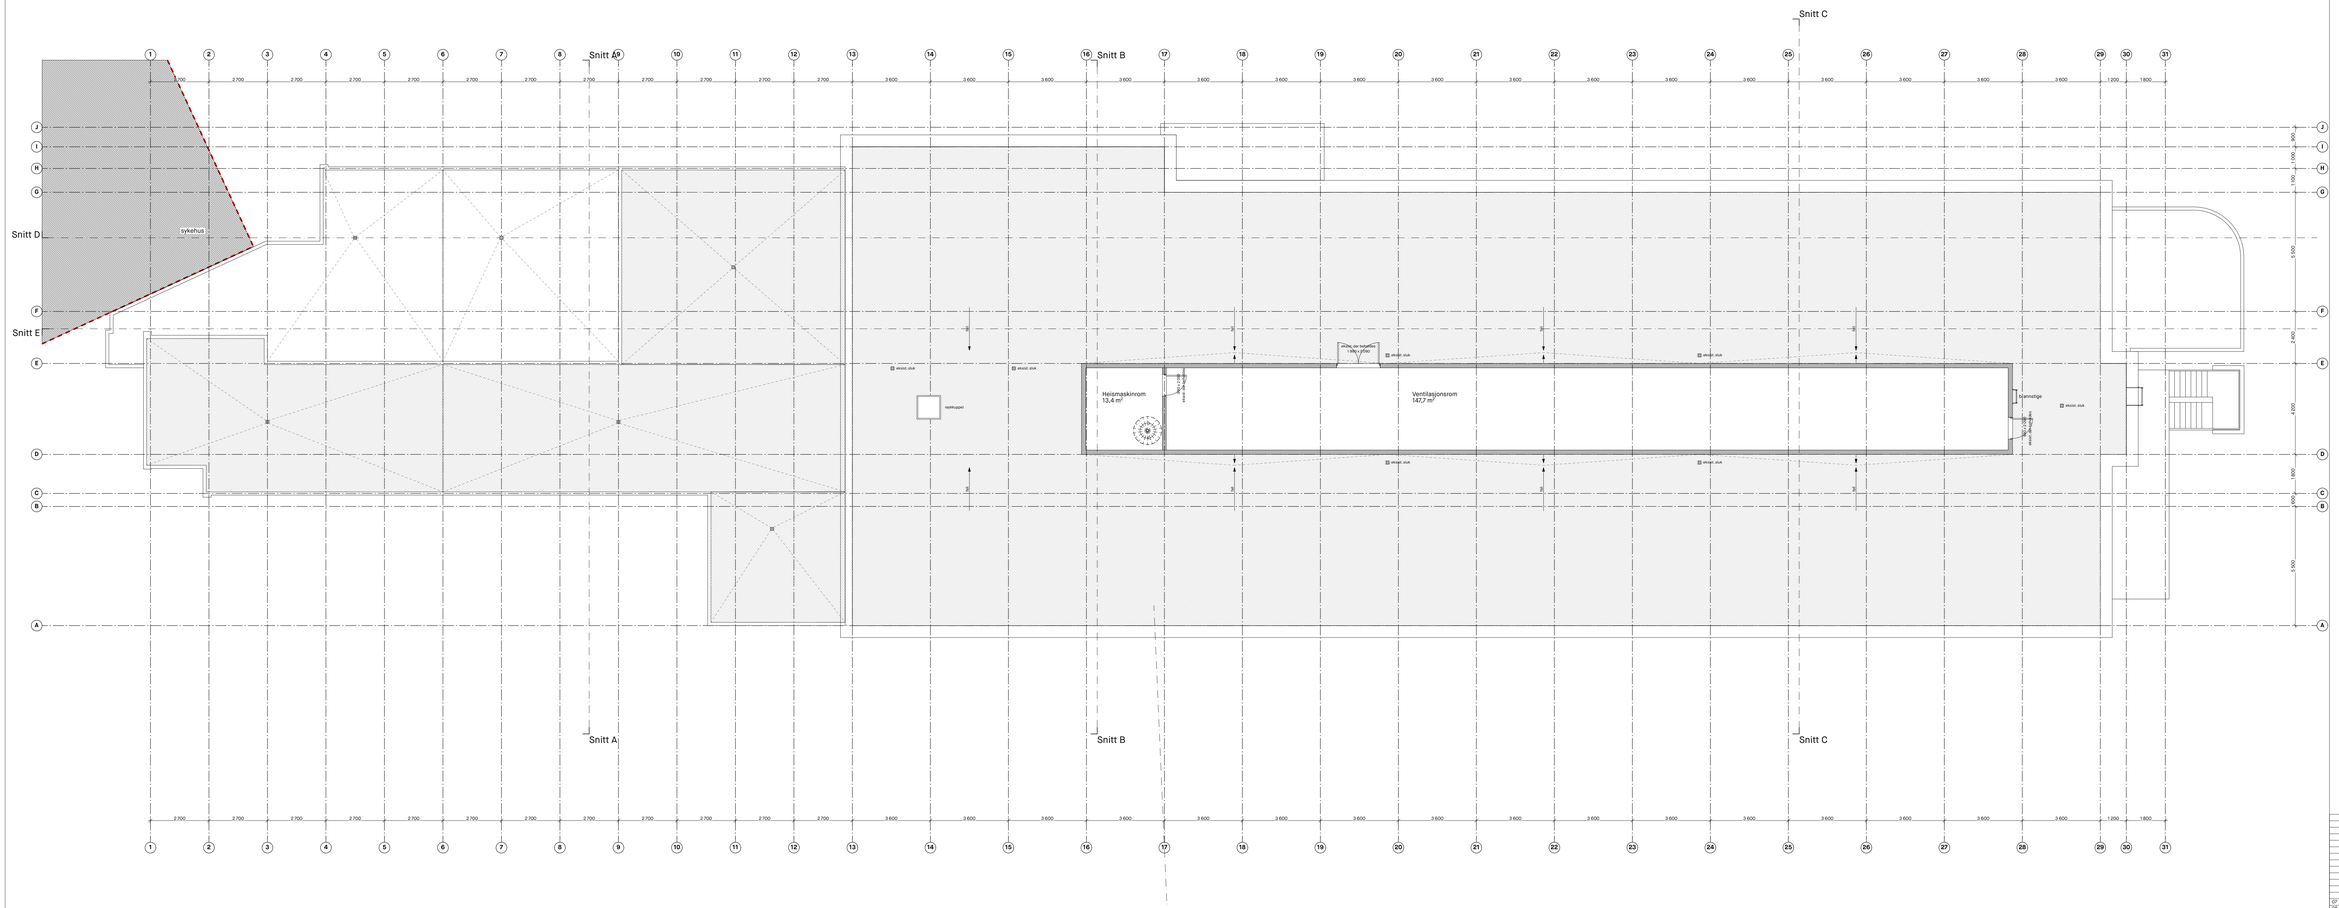

Rev	Beskrivelse	Dato	Sign	Kontr
07	Foreløpig forprosjektregning	30.03.2020	MRG	CVM
06	Foreløpig forprosjektregning	24.03.2020	MRG	CVM
05	Foreløpig tegning for brukeravklaringer	19.02.2020	MRG	CVM
04	Foreløpig tegning for brukeravklaringer	14.02.2020	MRG	CVM
03	Foreløpig tegning for brukeravklaringer	12.02.2020	MRG	CVM
02	Foreløpig tegning for kommentar	06.02.2020	MRG	CVM
01	Tegning for kommentar	03.02.2020	MRG	CVM

Prosjekteringsgruppen

COMMON GROUND
urbanisme i landskap i arkitektur
Torshovgata 3A, NO-0476 Oslo
www.commonground.no
info@commonground.no

Lokalisering:

Prosjekt:
Halden Helsehus

Adresse:
Kjærlighetsstien 28, 1771 Halden

Fase:
Forprosjekt

Godkjent

Proj.: MRG
Kontroll: CVM

Filtrerin:
halden helsehus
hovedmodell

Dato opprettet

Målestokk / format
1:100
A0

Grv./Bkr.
66/812

Kontroll utfarende

Prosjektnr.
100

Tegningsnr.:
A-200-26

Prosjektnr. for prosjektlerende/fev.
P3034

Tegning:
Plan 6. etasje etter tiltak