


Snitt F garasje

Garasje

1:100

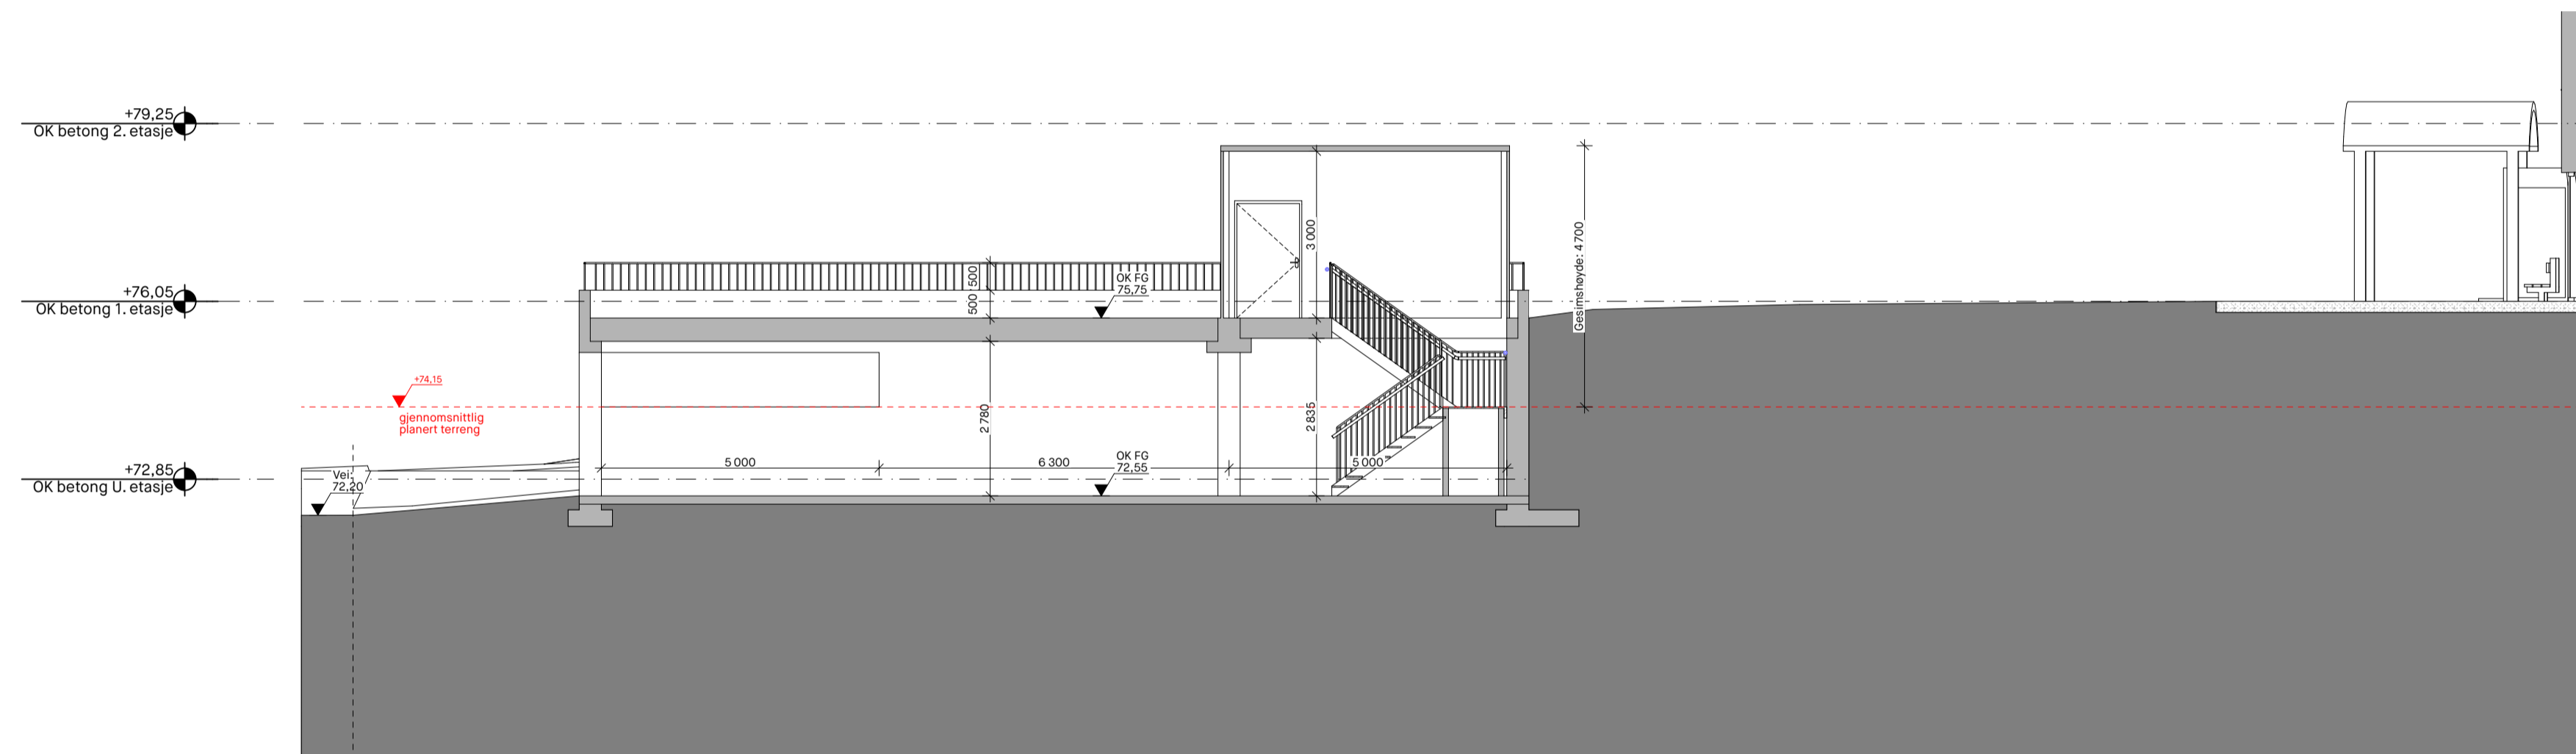


Snitt G garasje

Garasje

1:100

06	Soknadtegring	17.04.2020	MRG	CVM
05	Foreløpig forprosjekttegning	01.04.2020	MRG	CVM
04	Foreløpig forprosjekttegning	30.03.2020	MRG	CVM
03	Foreløpig forprosjekttegning	24.03.2020	MRG	CVM
02	Foreløpig forprosjekttegning	17.03.2020	MRG	CVM
01	Foreløpig tegning	06.03.2020	MRG	CVM
Bnr.	Baksnitt	Dato	Sign	Kont

COMMON GROUND
 urbanisme | landskap | arkitektur
 Torshovgata 3A, NO 0478 Oslo
 www.commonground.no
 info@commonground.no

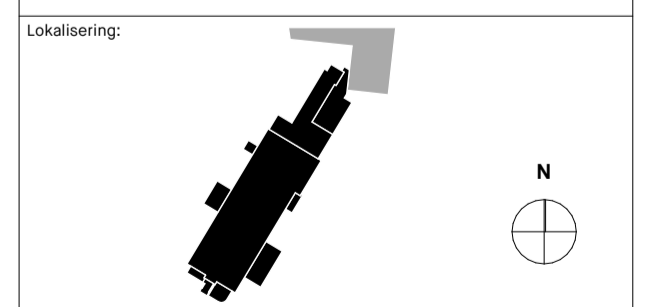

Prosjekt: Halden Helsehus Adresse: Kjærlighetstien 28, 1781 Halden Fase: Forprosjekt		Godkjent: Prosj. MRG Kontroll CVM Fånavn: halden-helsehus hovedmønstet Dato opprettet: Målestokk / format: 1:100 A1	
Gnr./Bnr. 66/812 Prosjektnr. 100 Tegning: Snitt F og G etter tiltak		Tegningsnr.: A-200-51 Prosjektnr. for kommunen P3034	