TAK over plan 6

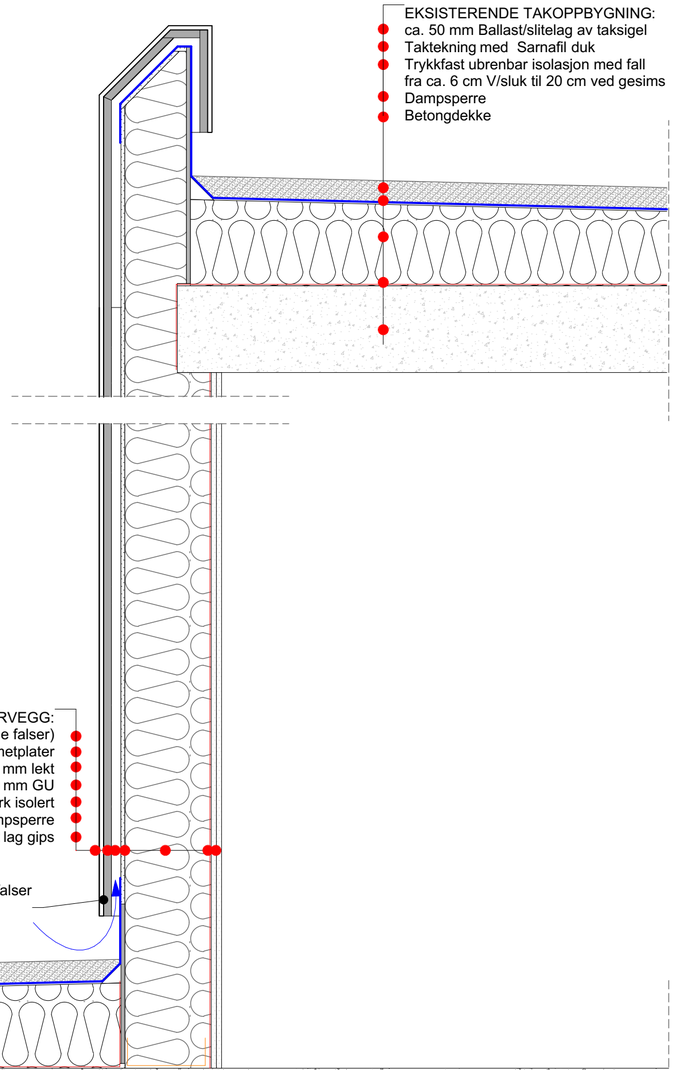

TAK over plan 5

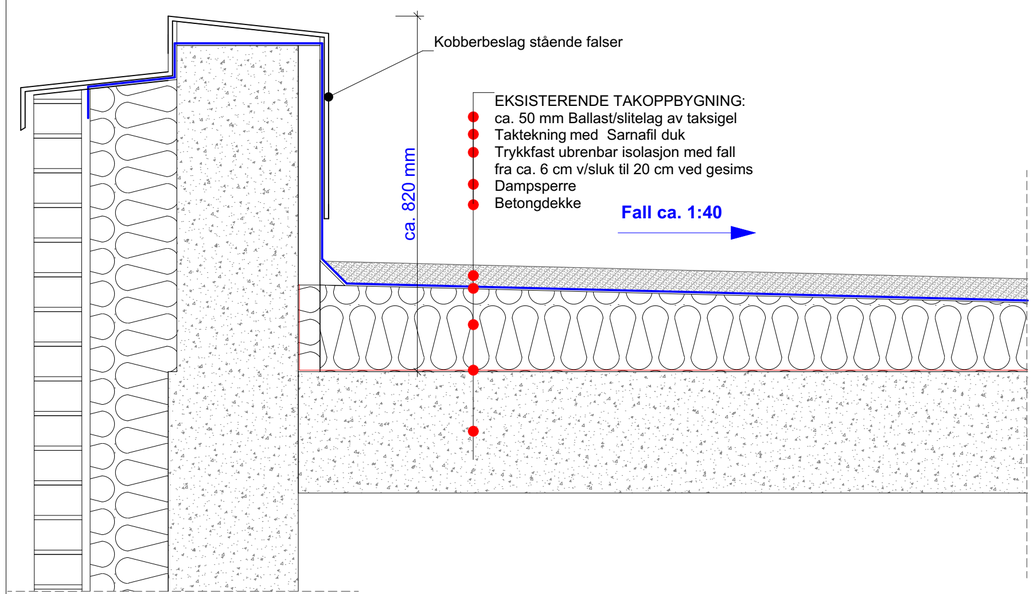

HENVISNINGER
Plan A20 20 XX 01/snitt 01

ALLE MÅL MÅ KONTROLLERES PÅ STEDET

Rev	Nr	Beskrivelse	Dato	Sign	Kontr

Lokalisering:

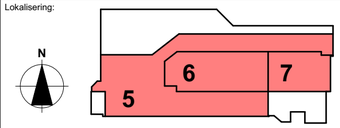

Prosjekterende:

RAMBØLL

Rambøll Norge AS
Org. nr. 915 251 293
Kobbes gt. 2
P.b. 9420 Sluppen
N-7493 Trondheim

Fase
ANBUDSPROSJEKT

OPPDRAGSGIVER
HELSE NORD TRØNDELAG

Prosjekt
NAMSOS SYKEHUS BYGG H

Godkjent **AR**
Kontroll prosjekt.
Sign. **CJB** Kontroll **KN**
Filnavn Namsos Sykehus Bygg H.pln
Dato 19.05.2020
Målestokk **1:10**
Kontroll utførende
Sign. Kontroll

Gnr./Bnr./Festenr.: **Gnr/Bnr/Festenr**

Prosjektnr.: **1350028974**
Tegningsnr.: **A51 20 5,6,7**
Prosjektnr. for prosjekterende/lev.

Type tegning:
Vert. detaljer eksist.

BIM med ArchiCAD 22 NOR Filplassering: M:\2020-Oppdrag\1350028974 Namsos Sykehus - ny taktekking Bygg H\7-PROD\A-Arkitektur\TEG\PLN\Namsos Sykehus Bygg H.pln

Prinsippdetaljer

TAK over plan 6/7 med tilleggsisolsajon

Kledning trekkes ned for å hindre inndrev av nedbør, men ikke lengre ned enn at det er min 150 mm fra OK tekking til UK kledning.

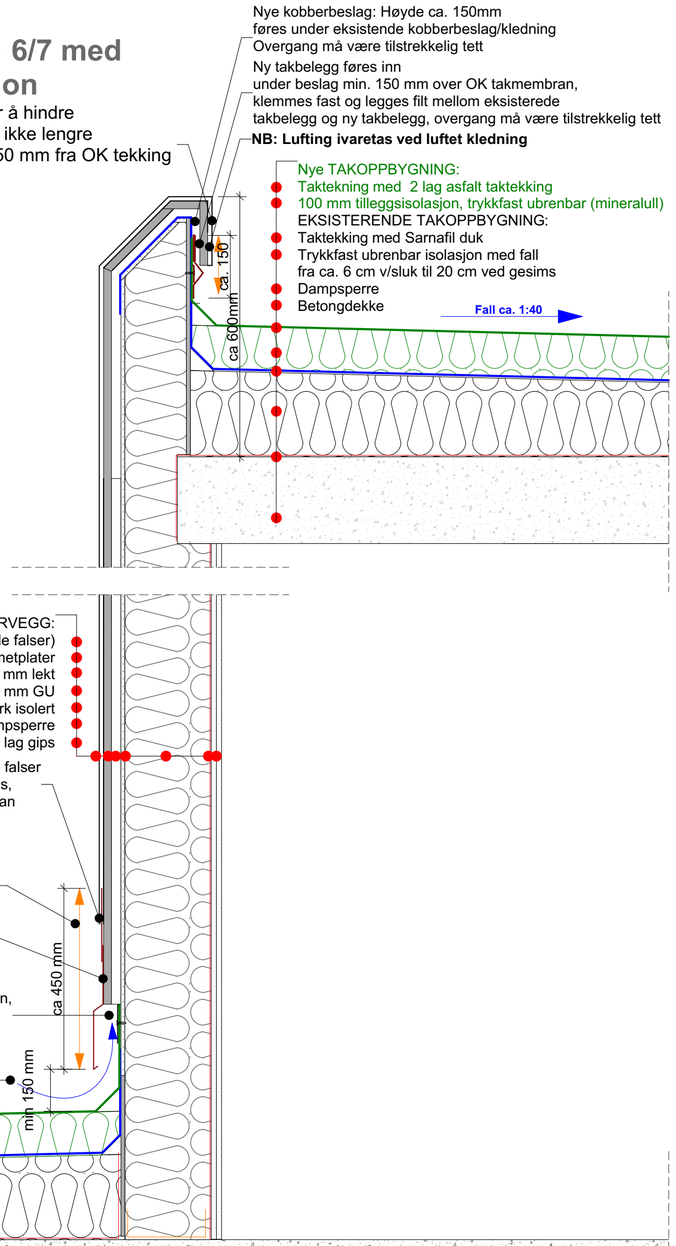

TAK over plan 5 med tilleggsisolsajon

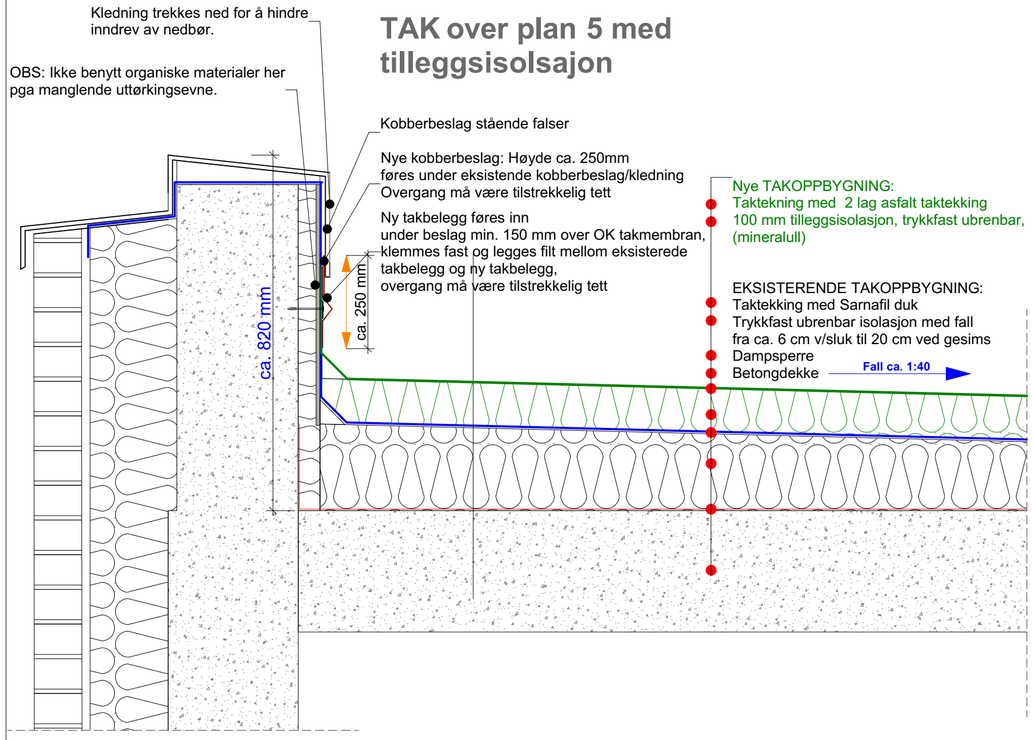

HENVISNINGER
Plan A20 20 XX 01/ snitt 01

NBI 542.201 Utvendig kledning av profilerte plater

NBI 520.415 Beslag mot nedbør

NBI 544.204 Tekking med asfalttakbelegg eller takfolie. Detaljløsninger

NBI 544.206 Mekanisk feste av asfalttakbelegg og takfolie på flate tak

NBI 525.207 Kompakte tak

NBI 523.721 Innsetting av ytterdører

NBI 542.301 Murt forblending

NBI 542.502 Utvendig kledning med plane plater

NBI 544.206 Mekanisk feste av asfalttakbelegg og takfolie på flate tak

ALLE MÅL MÅ KONTROLLERES PÅ STEDET.
ENTREPRENØR MÅ SELV KONTROLLERE
DETALJER/VEGGOPPBYGGING PÅ STEDET.

Rev	Nr	Beskrivelse	Dato	Sign	Kontr

Lokalisering:

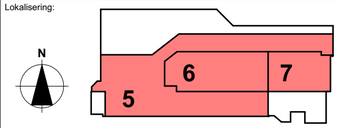

Prosjekterende:

RAMBØLL

Rambøll Norge AS
Org. nr. 915 251 293
Kobbes gt. 2
P.b. 9420 Sluppen
N-7493 Trondheim

Fase
ANBUDSPROSJEKT

OPPDRAGSGIVER
HELSE NORD TRØNDELAG

Prosjekt
NAMSOS SYKEHUS BYGG H

Godkjent **AR**
Kontroll prosjekt.
Sign. **CJB** Kontroll **KN**
Filnavn Namsos Sykehus Bygg H.pln
Dato 19.05.2020
Målestokk **1:10**
Kontroll utførende
Gnr./Bnr./Festenr.: **Gnr/Bnr/Festenr**
Sign. Kontroll
Prosjektnr.: **1350028974**
Tegningsnr.: **A51 20 5,6,7**
Prosjektnr. for prosjekterende/lev.
Type tegning: **Vert. detaljer nye konstruksjoner**