




Fasade Nord Garasje 1:100

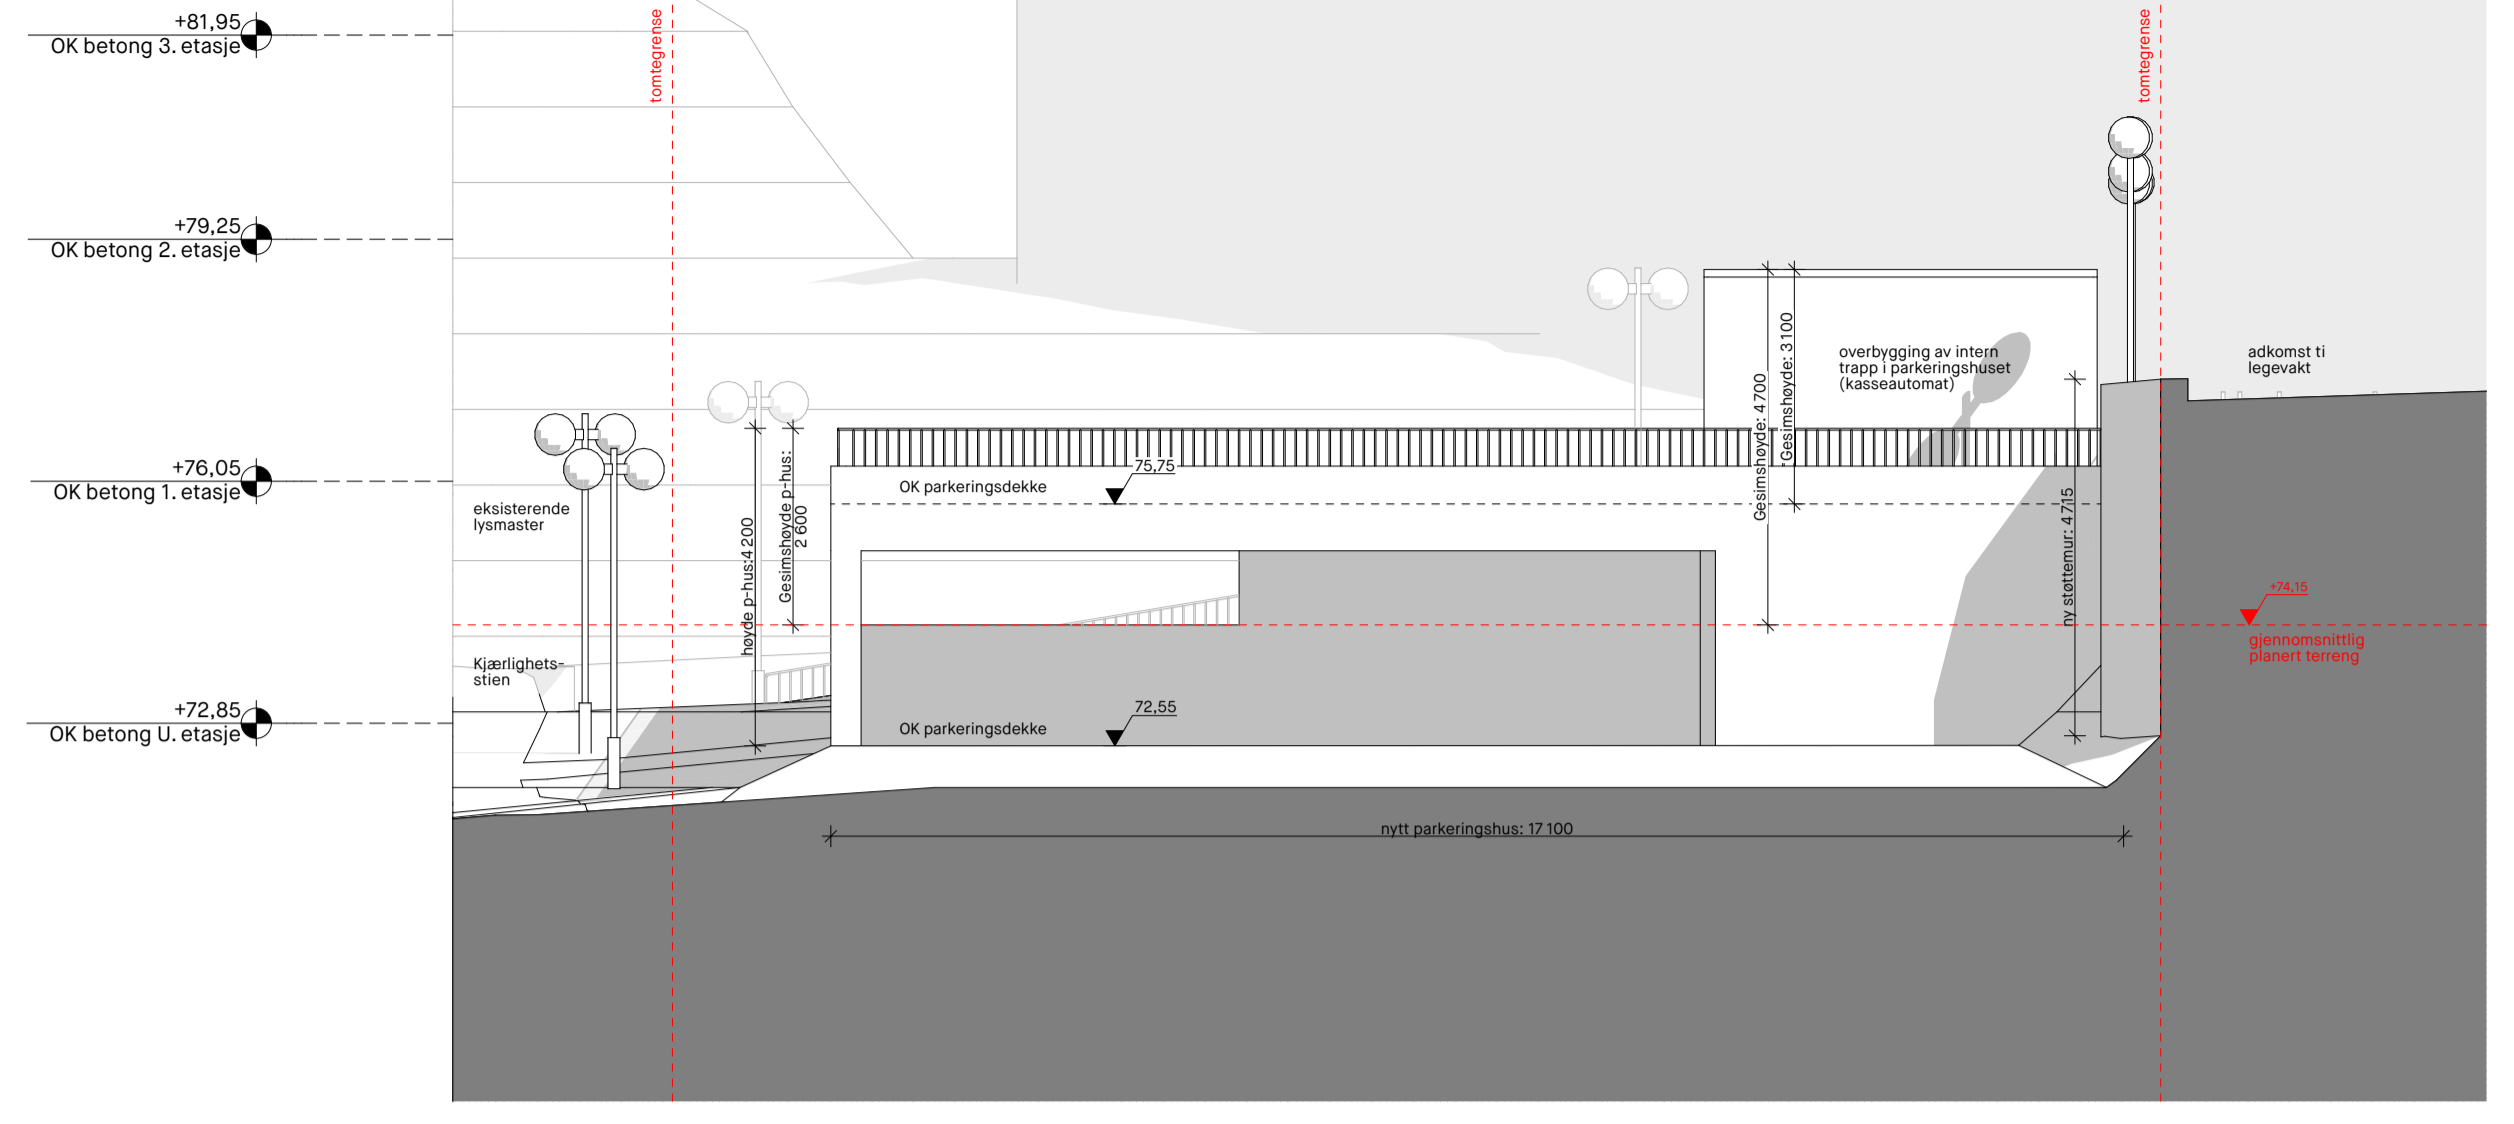

Fasade Sør Garasje 1:100

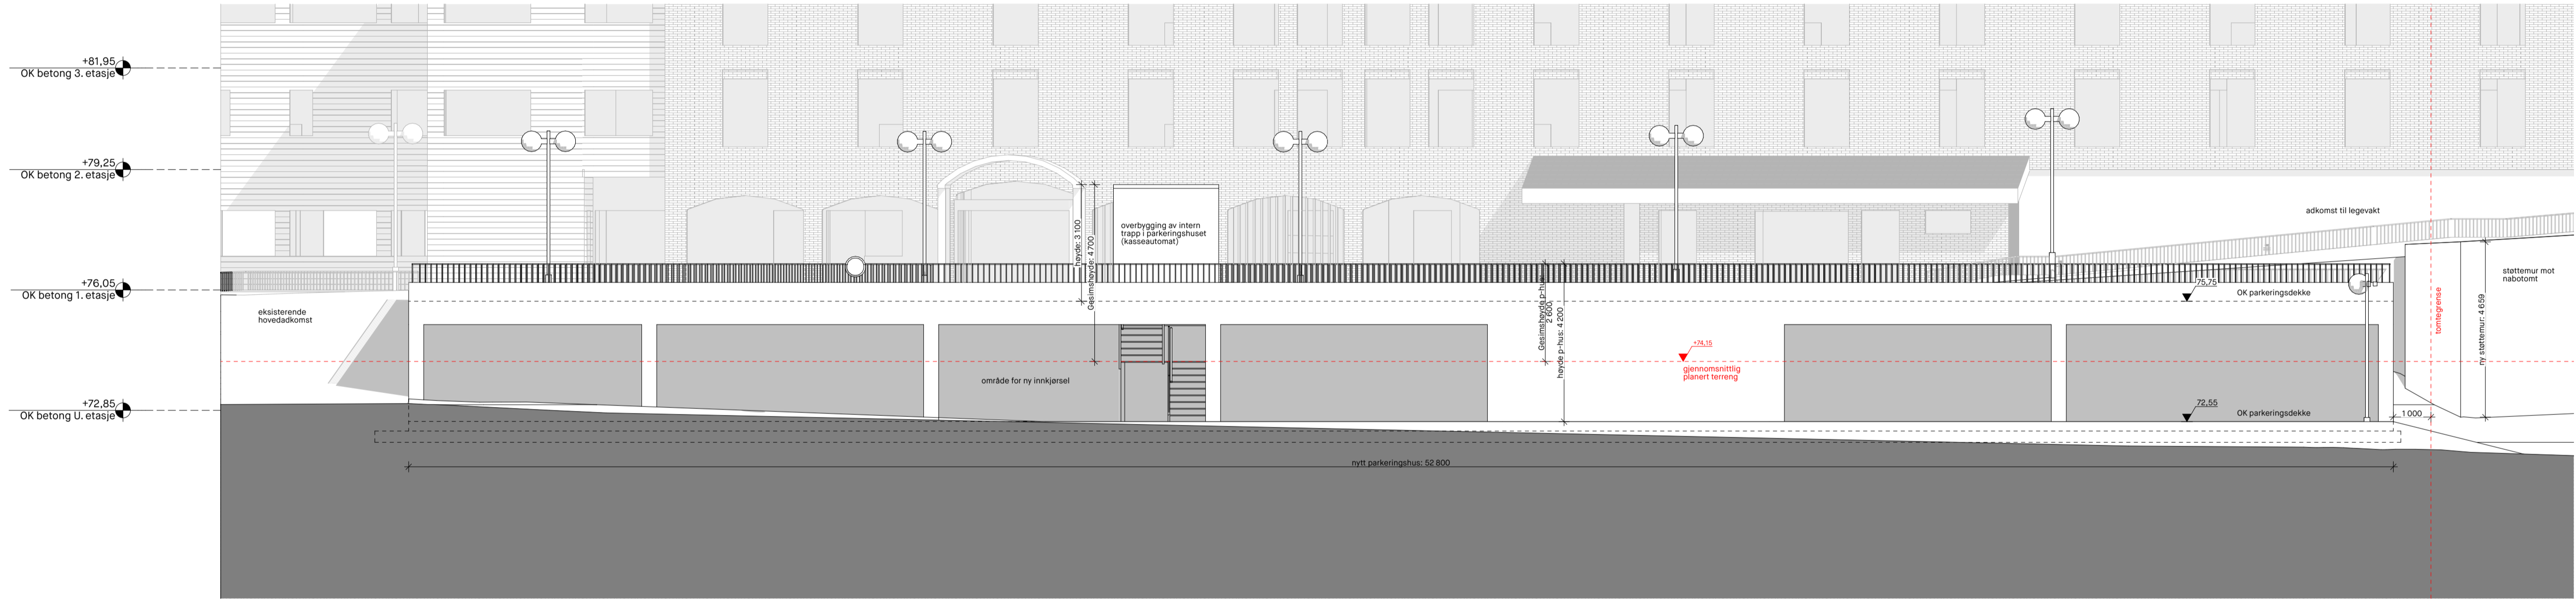


Fasade Vest Garasje 1:100

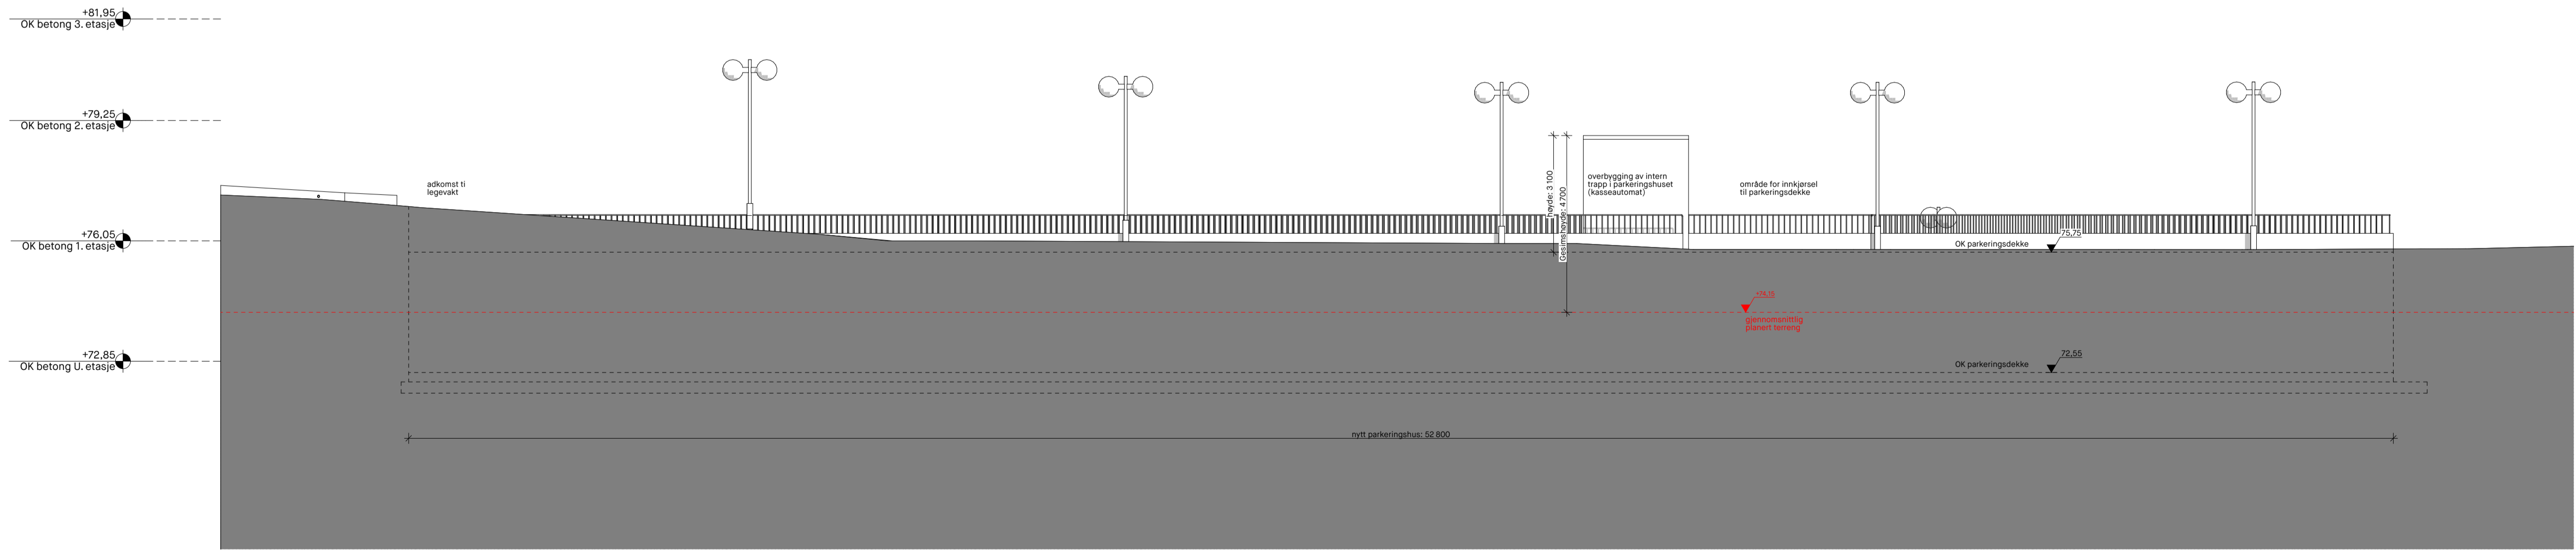

Fasade Øst Garasje 1:100

01	Sekundærtegning	17.04.2020	MRG	CVM
Rev	Beskrivelse	Dato	Sign	Kontroll

Prosjekteringsgruppen
COMMON GROUND
 urbanisme i landskap i arkitektur
 Torshovgata 3A, NO 0478 Oslo
 www.commonground.no
 info@commonground.no

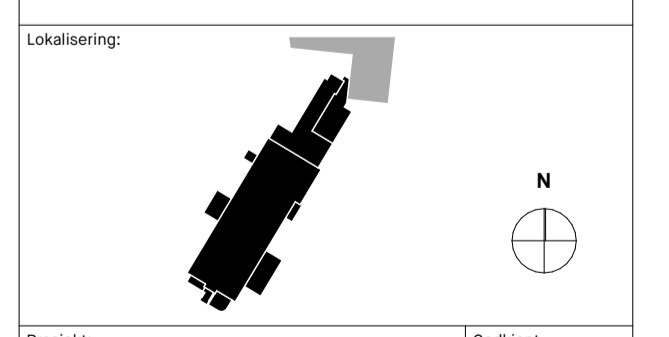

Prosjekt: Halden Helsehus	Godkjent
Adresse: Kjærlighetsstien 28, 1781 Halden	Prosjekt: MRG Kontroll: CVM
Fase: Forprosjekt	Fånavn: halden-helsehus-hovedoppgave
	Dato opprettet
	Målestokk / format 1:100 A1
Gnr./Bnr. 66/812	Kontroll utførende
Prosjektnr. 100	Tegningsnr.: A-200-81
Tegning: Fasader garasje etter tiltak	Prosjekt nr. for kommisjonen P3034