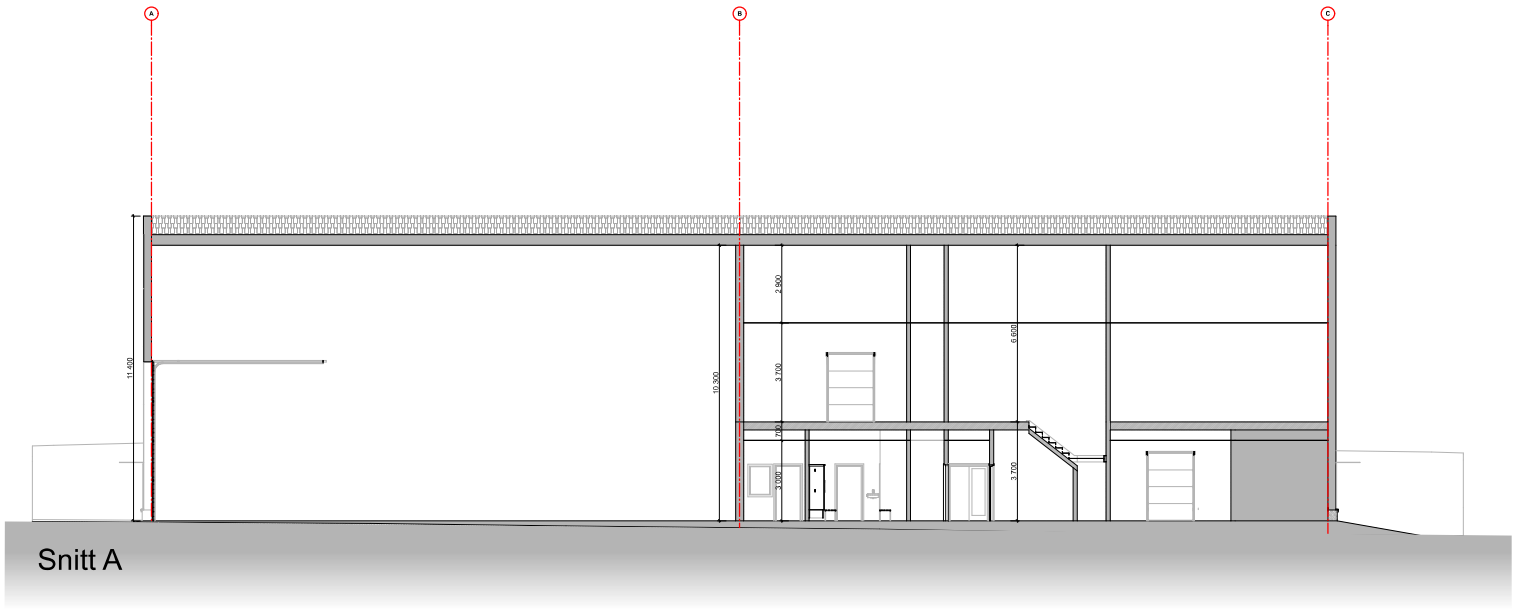

Snitt A

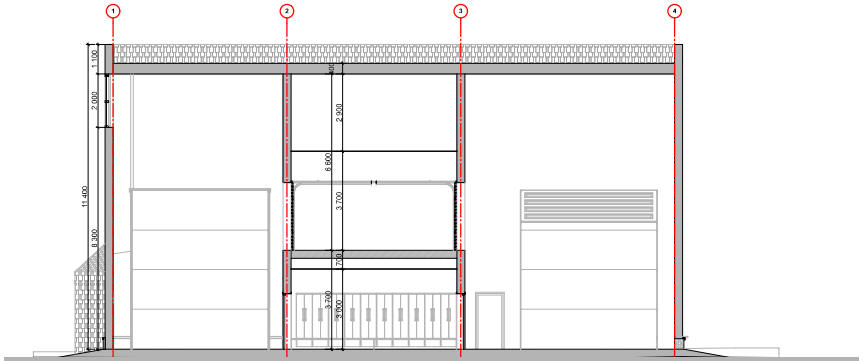

Snitt B

PROSJEKTNR.	TEGNINGSNR.	REV.
200002AS_V200		

Rev	Beskrivelse	Dato	Sign	Kontr

Lokalisering:

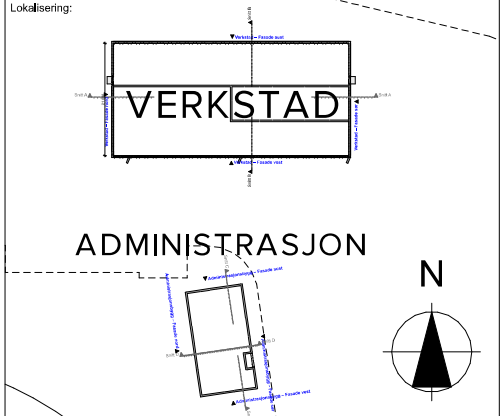

Denne tegningen er beskyttet ved lov om opphavsrett til åndsverk av 12.5.1961 og må ikke kopieres eller benyttes uten opphavsmannens samtykke. Opphavsretten tilhører GNIST ARKITEKTER AS.

GNIST ARKITEKTER

Adresse: Sjøgata 5, 8006 Bodø
Tel: +47 456 16 900
E-post: post@gnistark.no
www: gnistark.no

PROSJEKT

Nepåkeren bussdepot, Bodø
Nordland fylkeskommune

TEGNING

Verksted – Snitt A og B

MÅLESTOKK	ALLE MÅL I	DATO
A3 - 1:200	MM	17/04/2020
SAKSBEH.	TEGNET AV	KONTROLL
DEO	ES	

FASE.

Skisseprosjekt

PROSJEKTNR.	TEGNINGSNR.	REV.
200002AS_V200		