


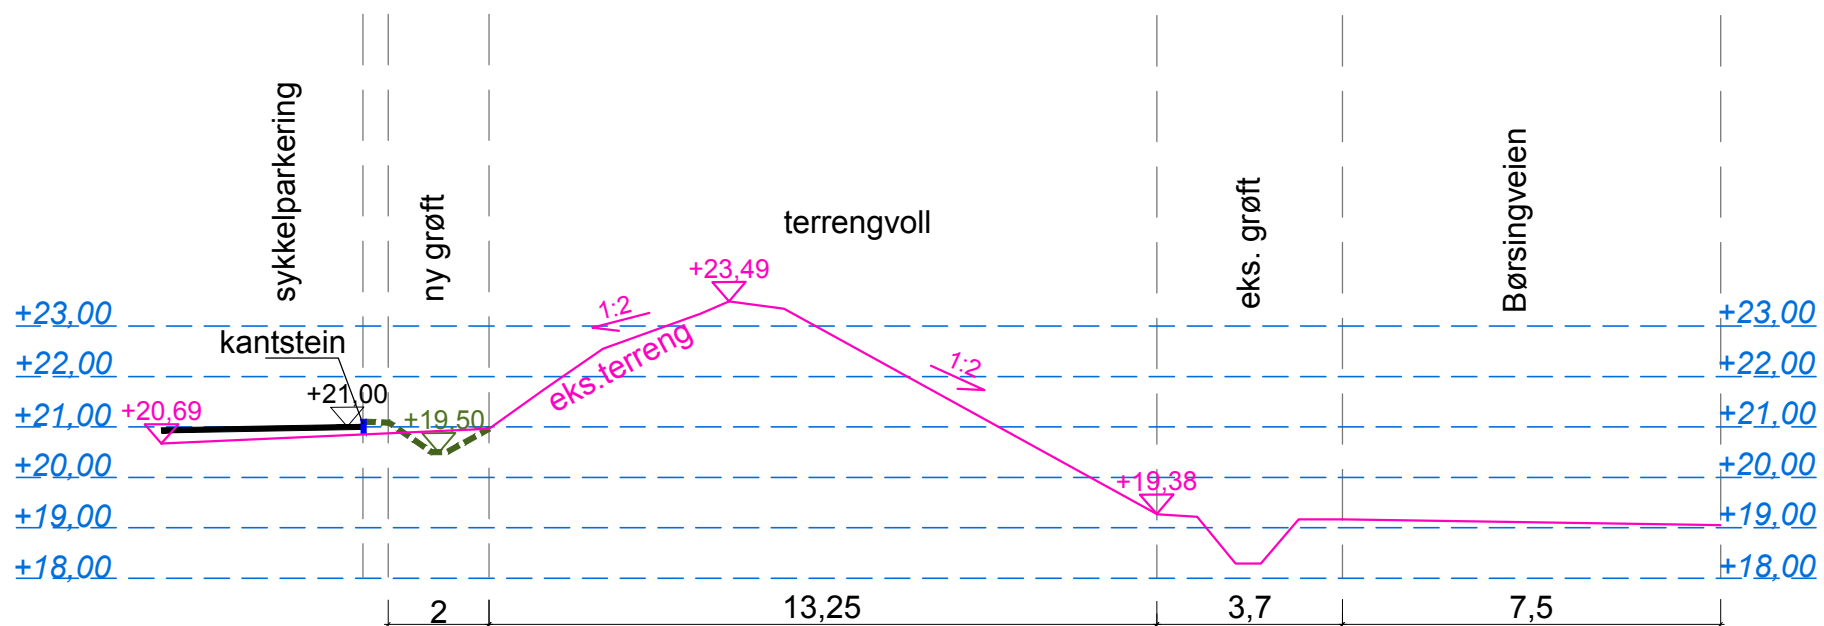


Terrengsnitt CC' 1:150



Terrengsnitt DD' 1:150

-  Eks. terreng
-  Nytt terreng
-  Nytt terreng

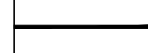

Løkkeveien 53, 9510 Alta
T: 78 44 30 33
www.verte.no

2020-11 Skisseprosjekt

Nepåkern bussdepot

GNIST arkitekter AS
Sjøgata 5, 8006 Bodø

Terrengsnitt CC', DD'

saksbeh:	kontroll:	dato:	mål:	tegn. nr:
DH	AV	17.04.2020	1:150 A3	L341