



Himling plan 2
1 : 50

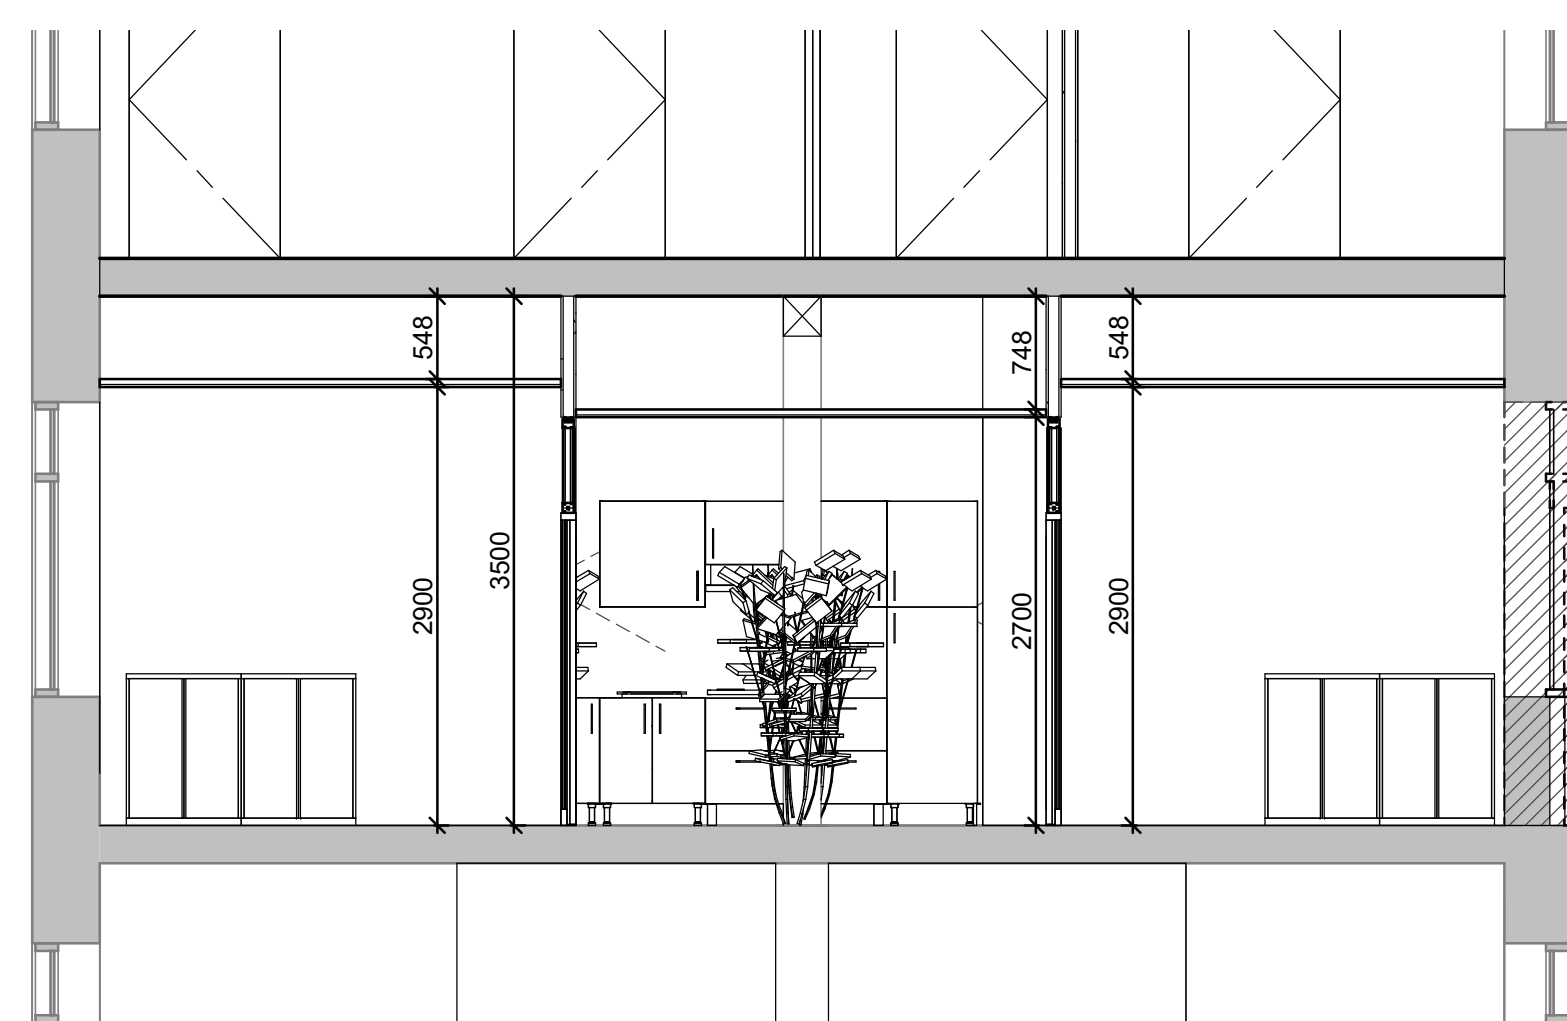

A-A
1 : 50

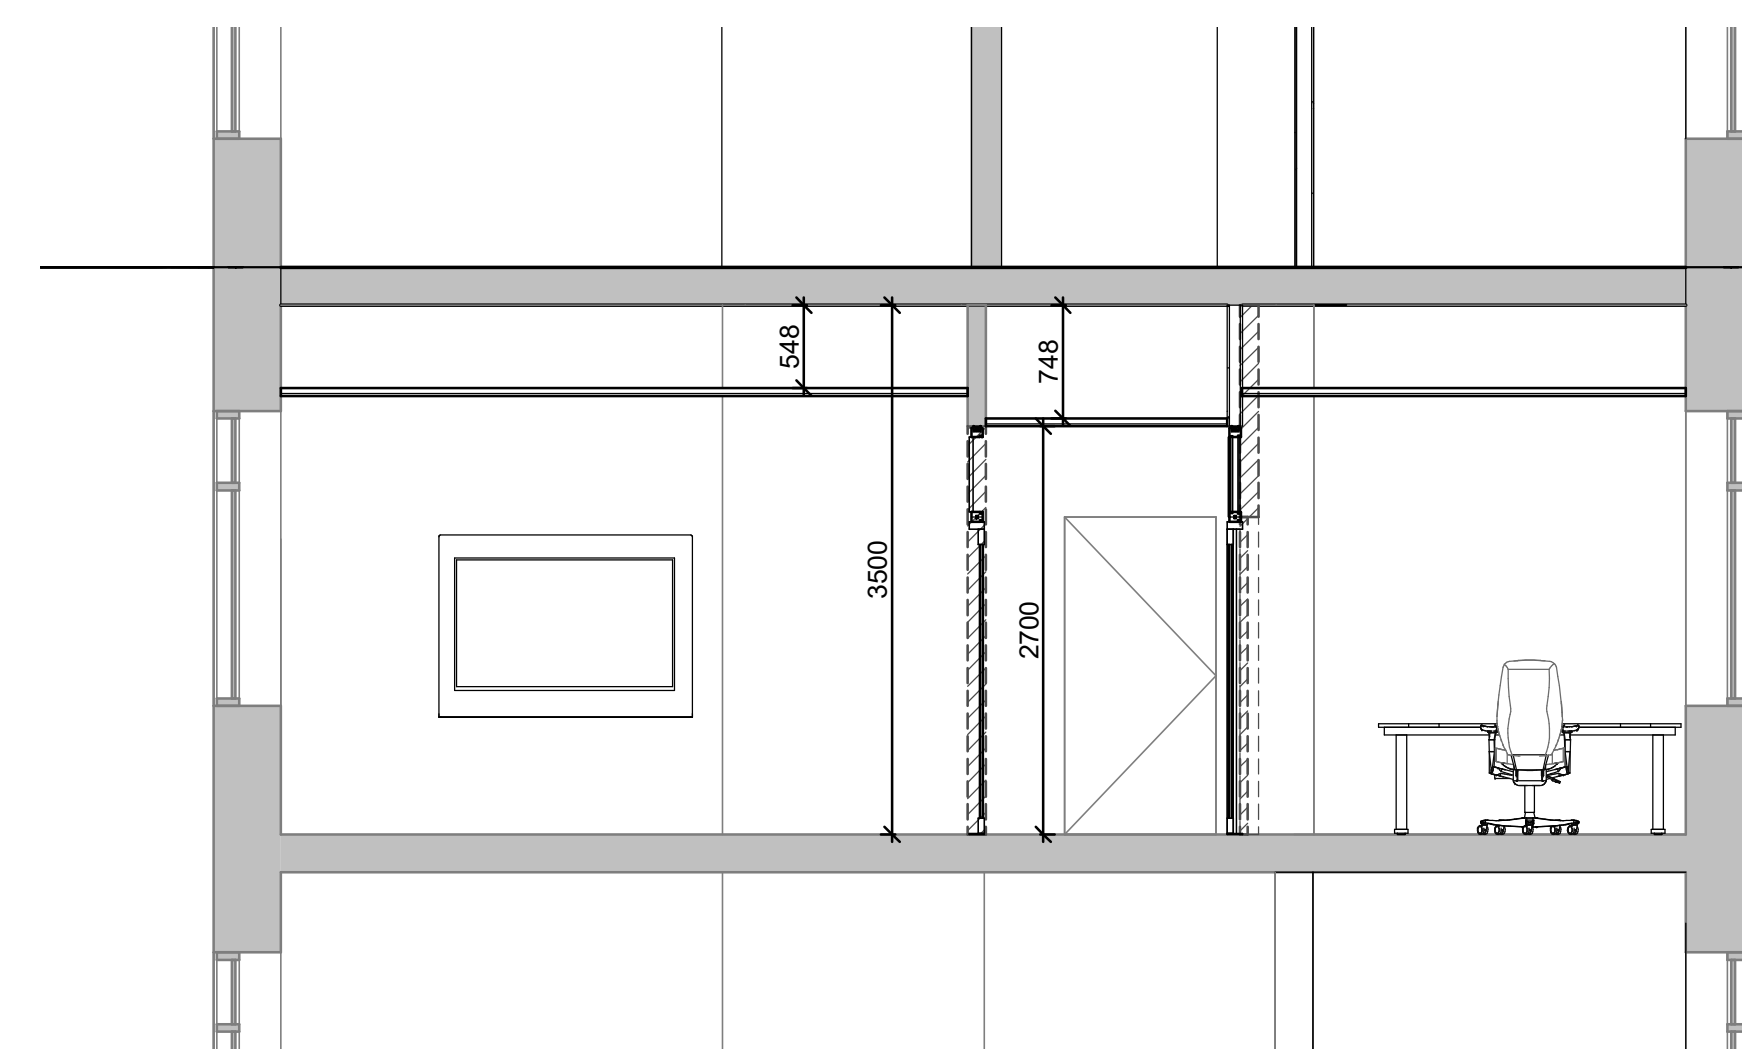

B-B
1 : 50

FORKLARING:

Rev.	Beskrivelse	Dato	Tegn. Fag	Kontroll. Form	Godkj. Kode
	NORLAND FYLKESKOMMUNE		ARK	A1	
	Ombygging, Karrieresenteret og OPUS, Narvik	20.05.2020			
	Himlingsplan og snitt				Som angitt
	Status: Anbudstegning	Konstr./egnet: KID	Kontrollert: HAB	Godkjent: -	
	Oppdrag: 10217253	Tegning: A-1-02-0-001-HP-01	Fig. Bygg	Etg. Plan	Bygn. del. Tegn. Type. Lepernummer
	www.multiconsult.no				