


"X:\proppdrag\Mosjeen\519\22\51922\06\BIM\1\VS\Systemskjema\Kulstad Skole\1\V-360-001_Systemskjema ventilasjon.dwg - ISI - Plottet: 2019-12-12 15:09:16"

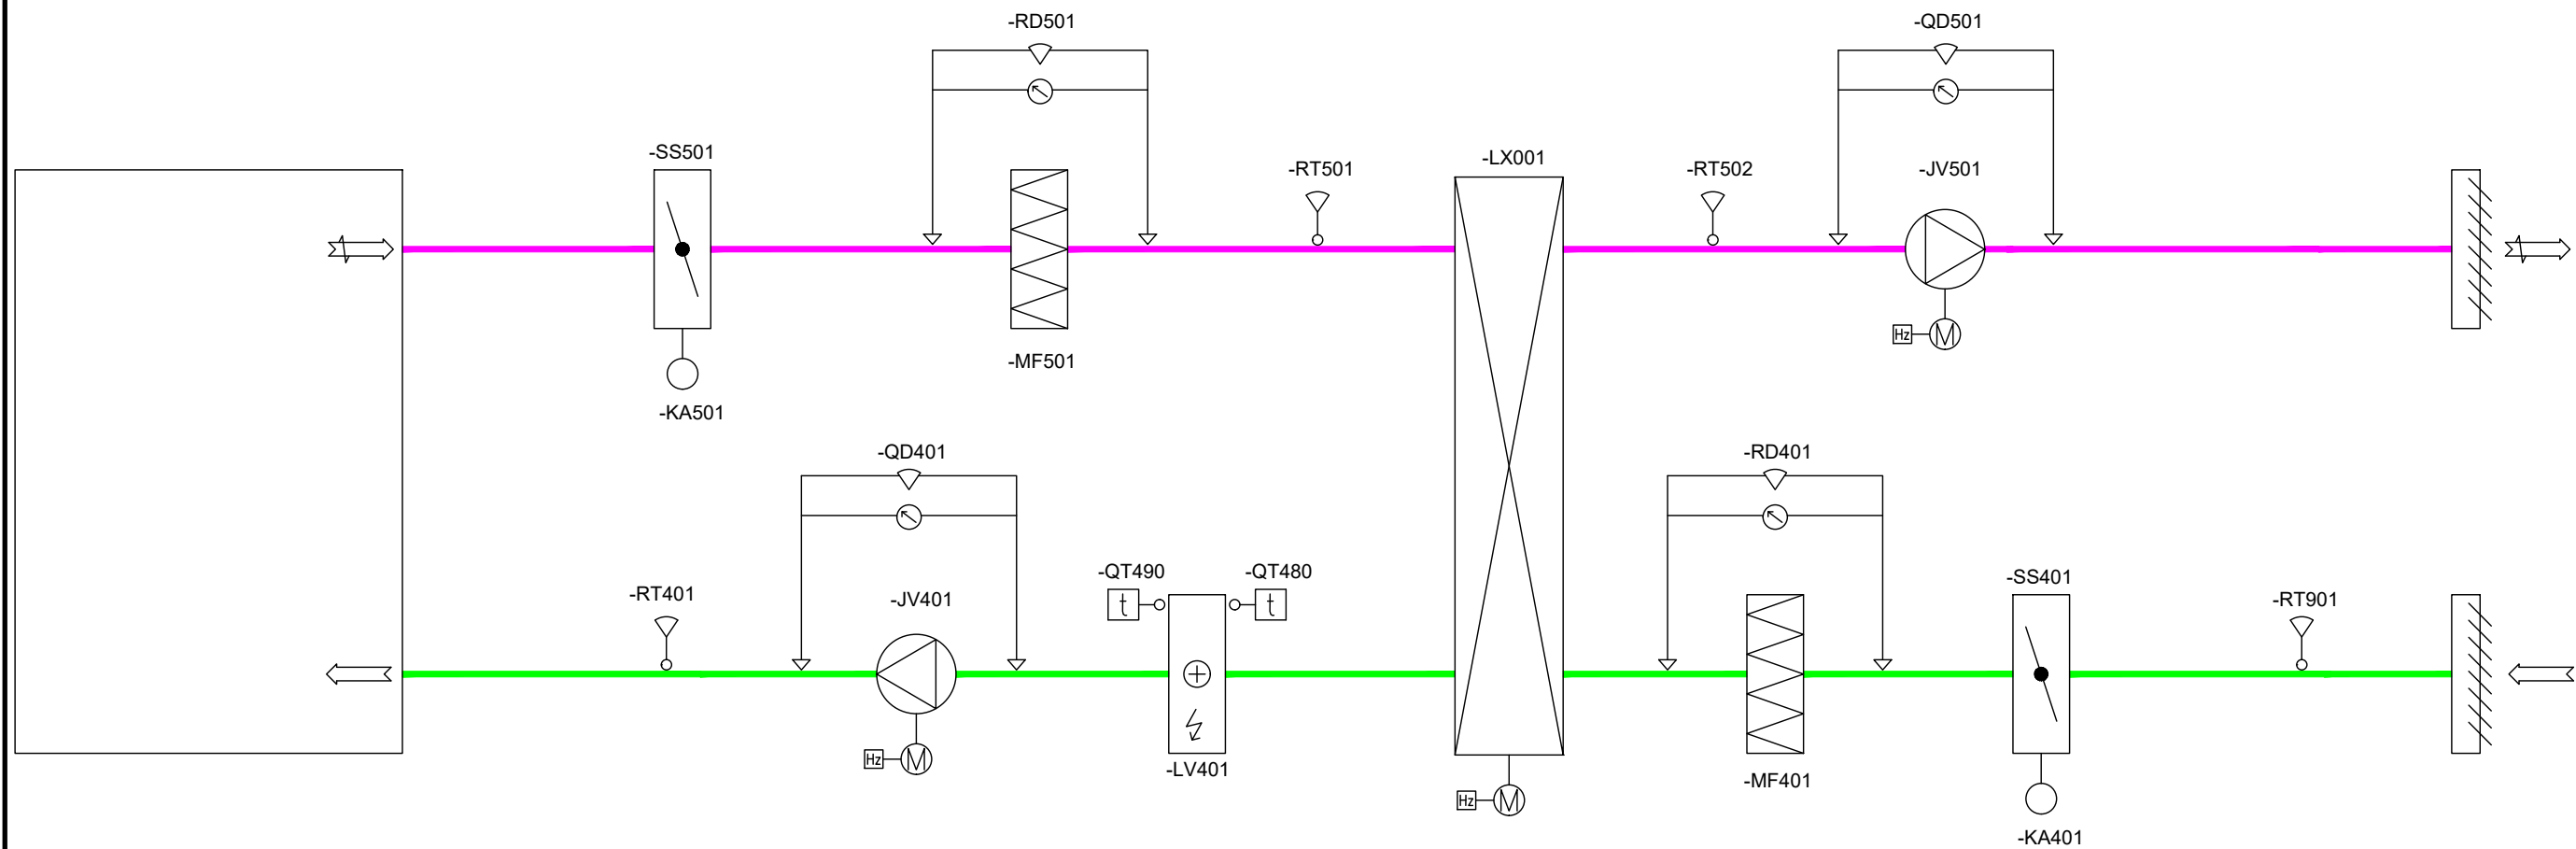

FORELØPIG 2019-12-12

Dette dokumentet er utarbeidet av Norconsult AS som del av det oppdraget som fremgår nedenfor. Opphavsretten tilhører Norconsult AS. Dokumentet må bare benyttes til det formål som oppdragsavtalen beskriver, og må ikke kopieres eller gjøres tilgjengelig på annen måte eller i større utstrekning enn formålet tilsier.			
Vefsn Kommune			Målestokk (gjelder A3)
			-
Kulstad Skole			
Systemskjema 360.001 Ventilasjonsanlegg			
Norconsult	Oppdragsnummer	Tegningsnummer	Revisjon
	5192296	V-360-001	