



Olderskog Skole

Systemskjema KNX

Enlinjeskjema KNX

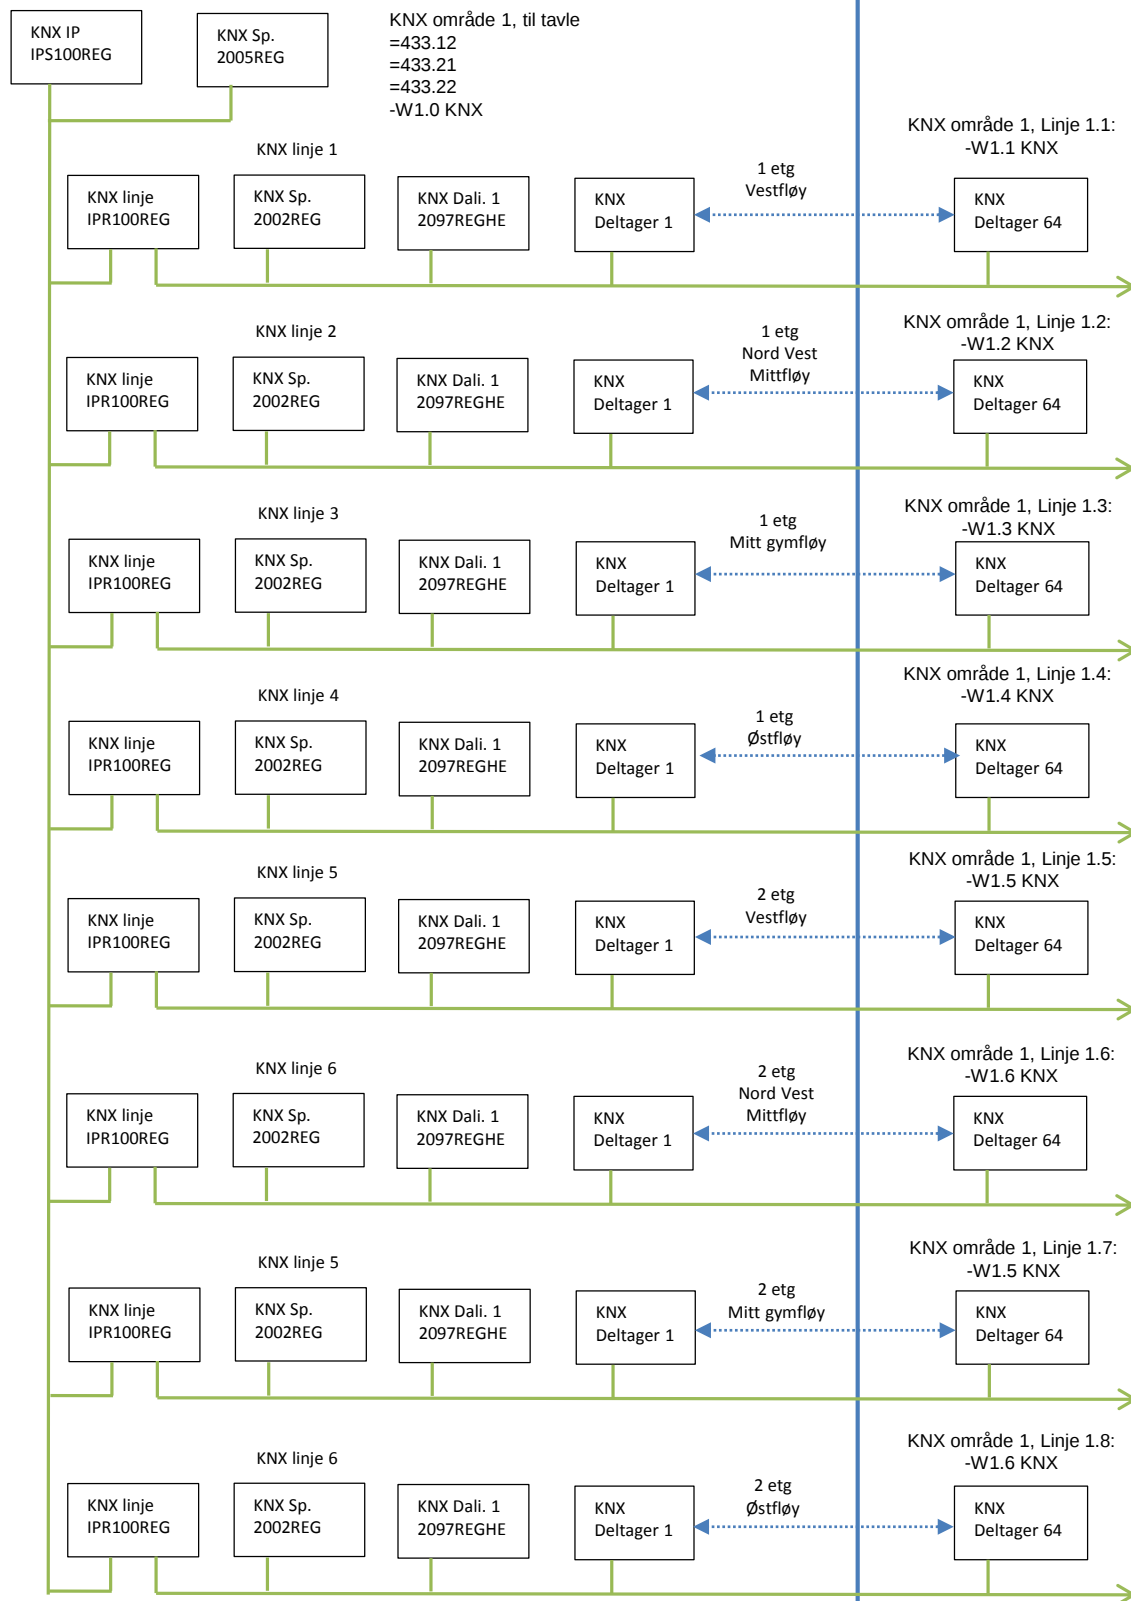

230v styrespenning

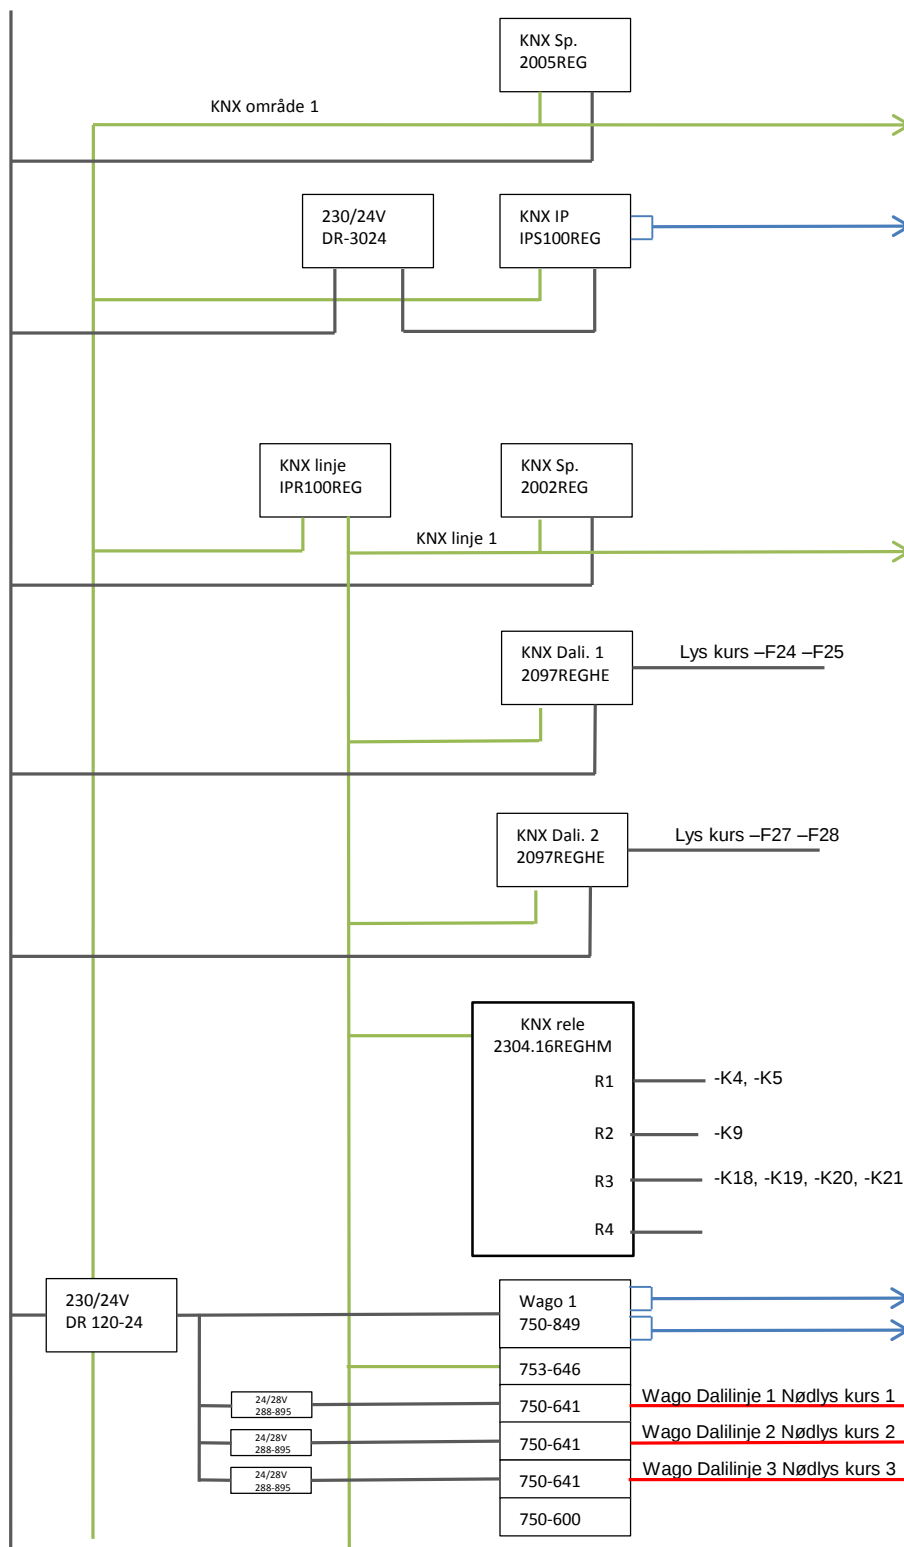

KNX område 1, til tavle
=433.12
=433.21
=433.22
-W1.0 KNX

Datauttak fra patcheskab,
må ha fast IP adresse

KNX område 1, Linje 1.1:
-W1.1 KNX

Datauttak fra patcheskab,
må ha fast IP adresse
Datakabel til Wago 2


1 etg, 53 Daliadr, Rom 101-103,145-166, 201,255

1 etg, 53 Daliadr, Rom 112-144,170


2 etg, 56 Daliadr, Rom 202-250

Ref Romskjema

230v styrespenning

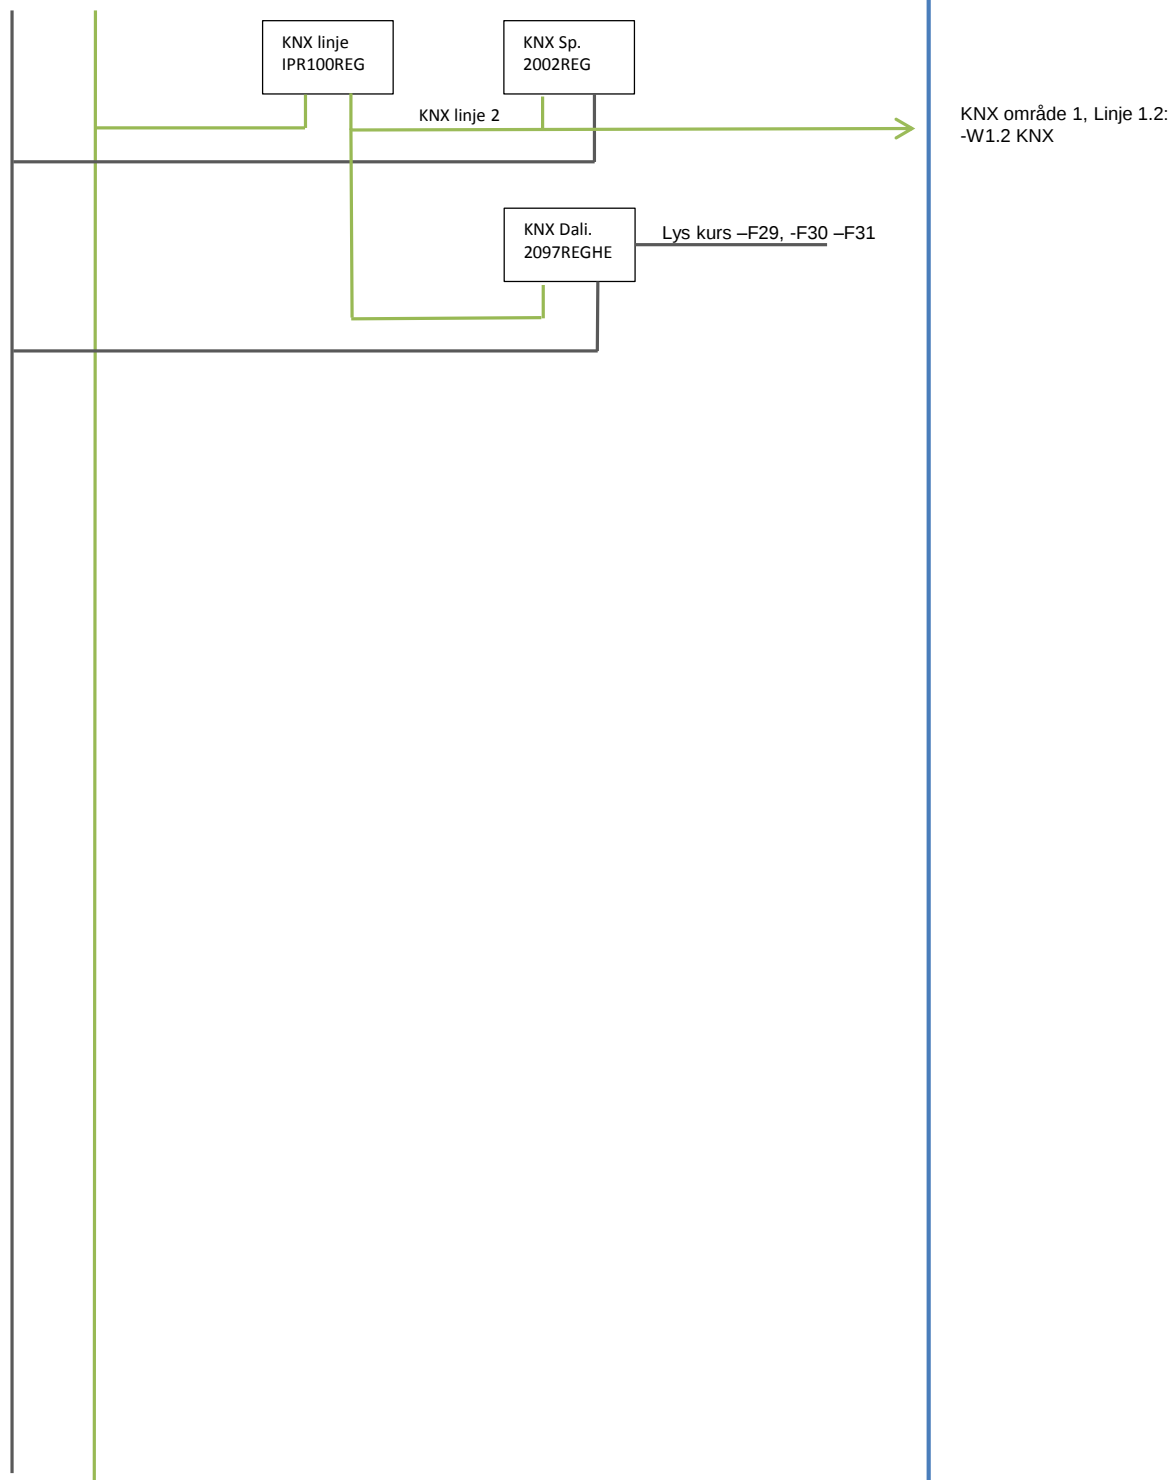

230v styrespenning

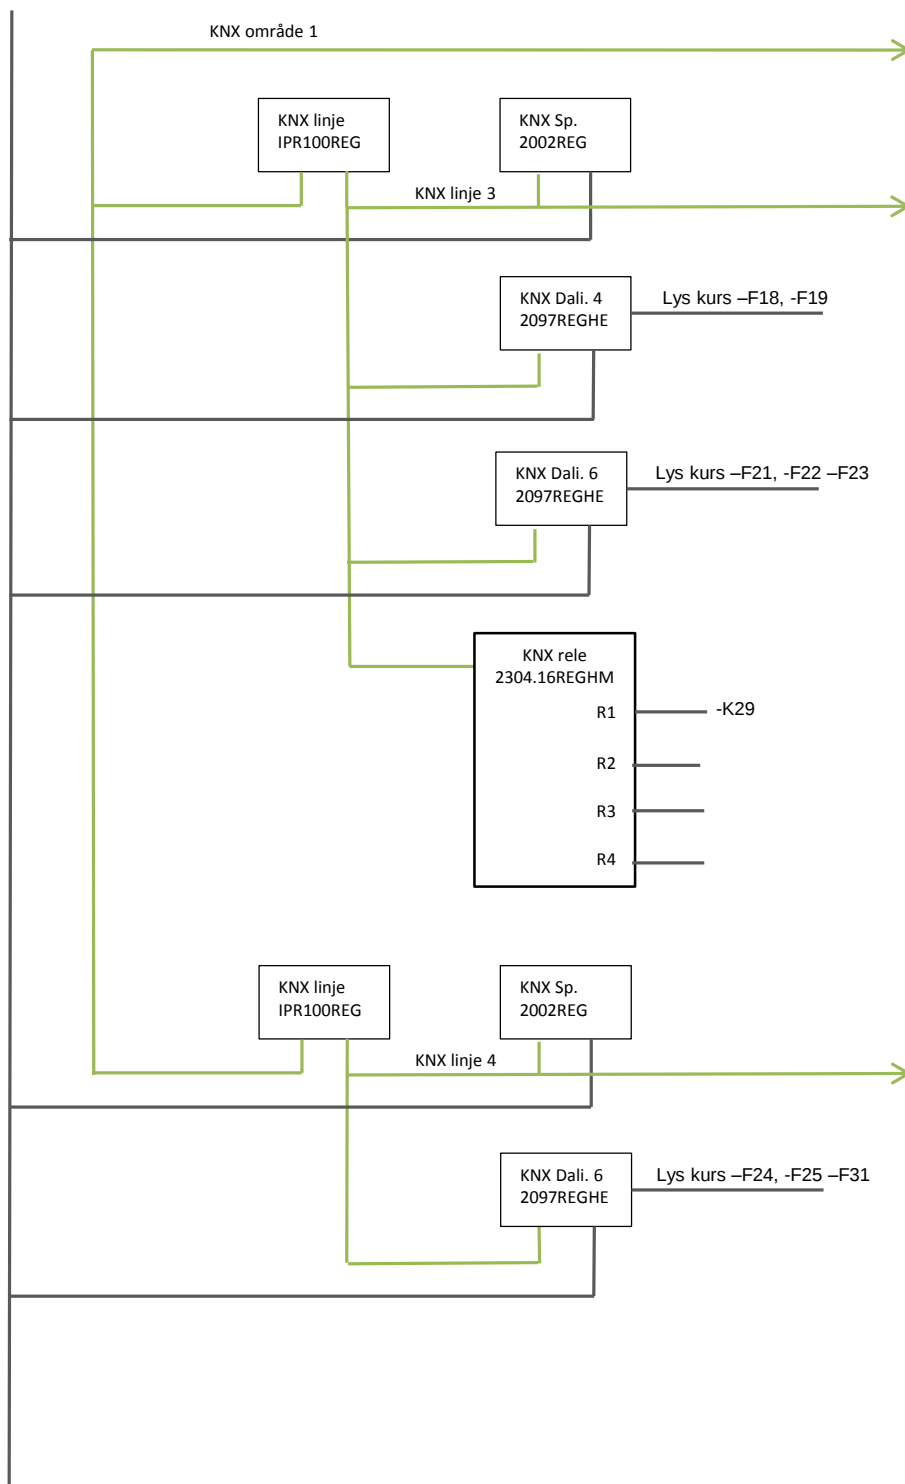


KNX område 1, til tavle
=433.11
=433.21
=433.22
-W1.0 KNX

KNX område 1, Linje 1.3:
-W1.3 KNX

KNX område 1, Linje 1.4:
-W1.4 KNX

230v styrespenning

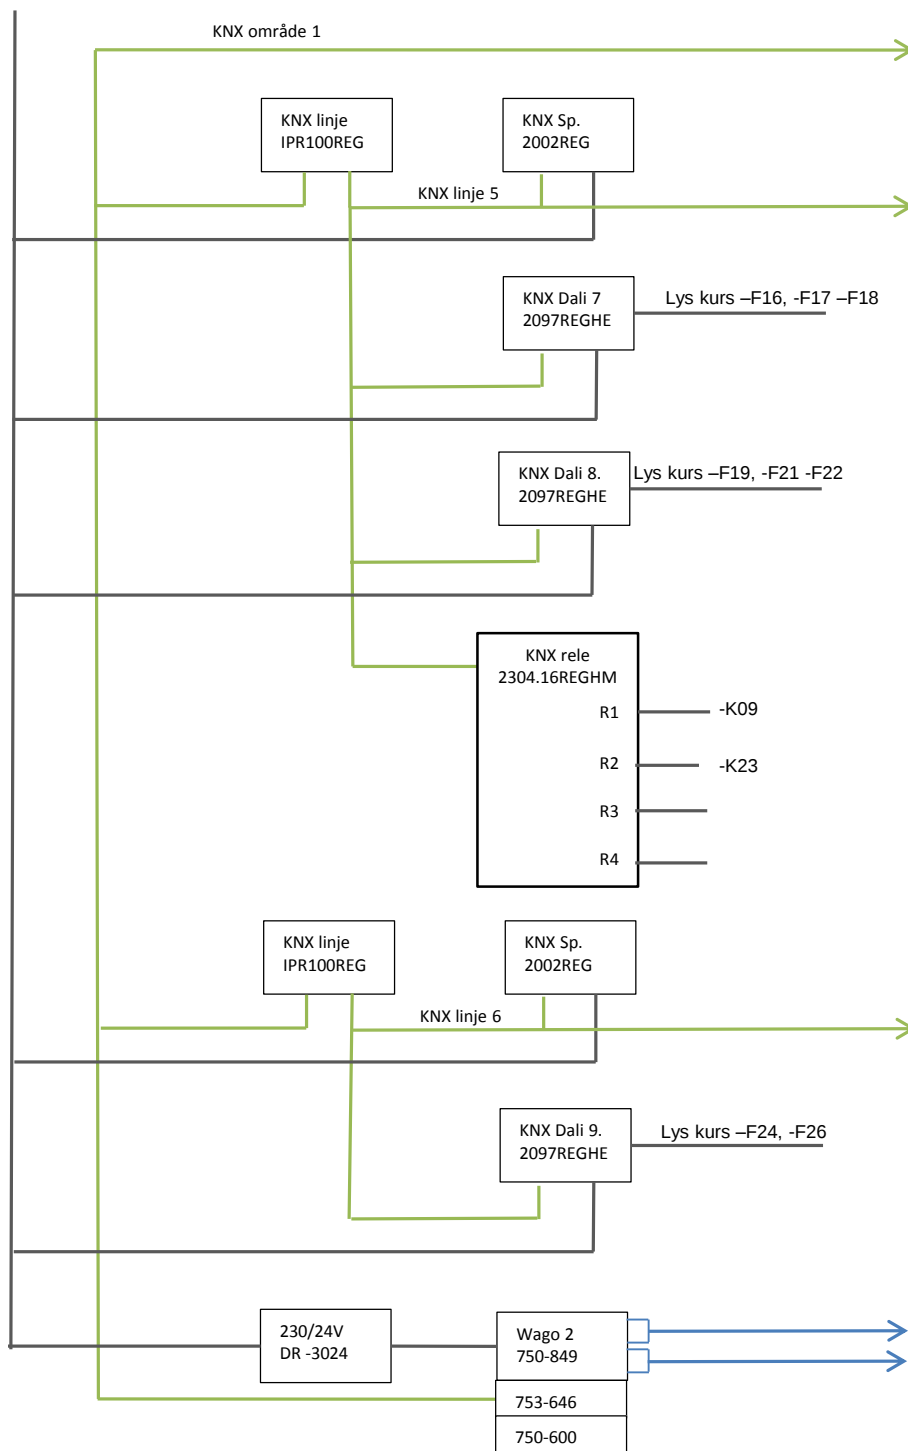

KNX område 1, til tavle
=433.11
=433.12
=433.22
-W1.0 KNX


KNX område 1, Linje 1.5:
-W1.5 KNX

KNX område 1, Linje 1.6:
-W1.6 KNX

Datakabel fra Wago 2
Datakabel til Wago 3

Logikk til KNX og VAV spjeld.

230v styrespenning

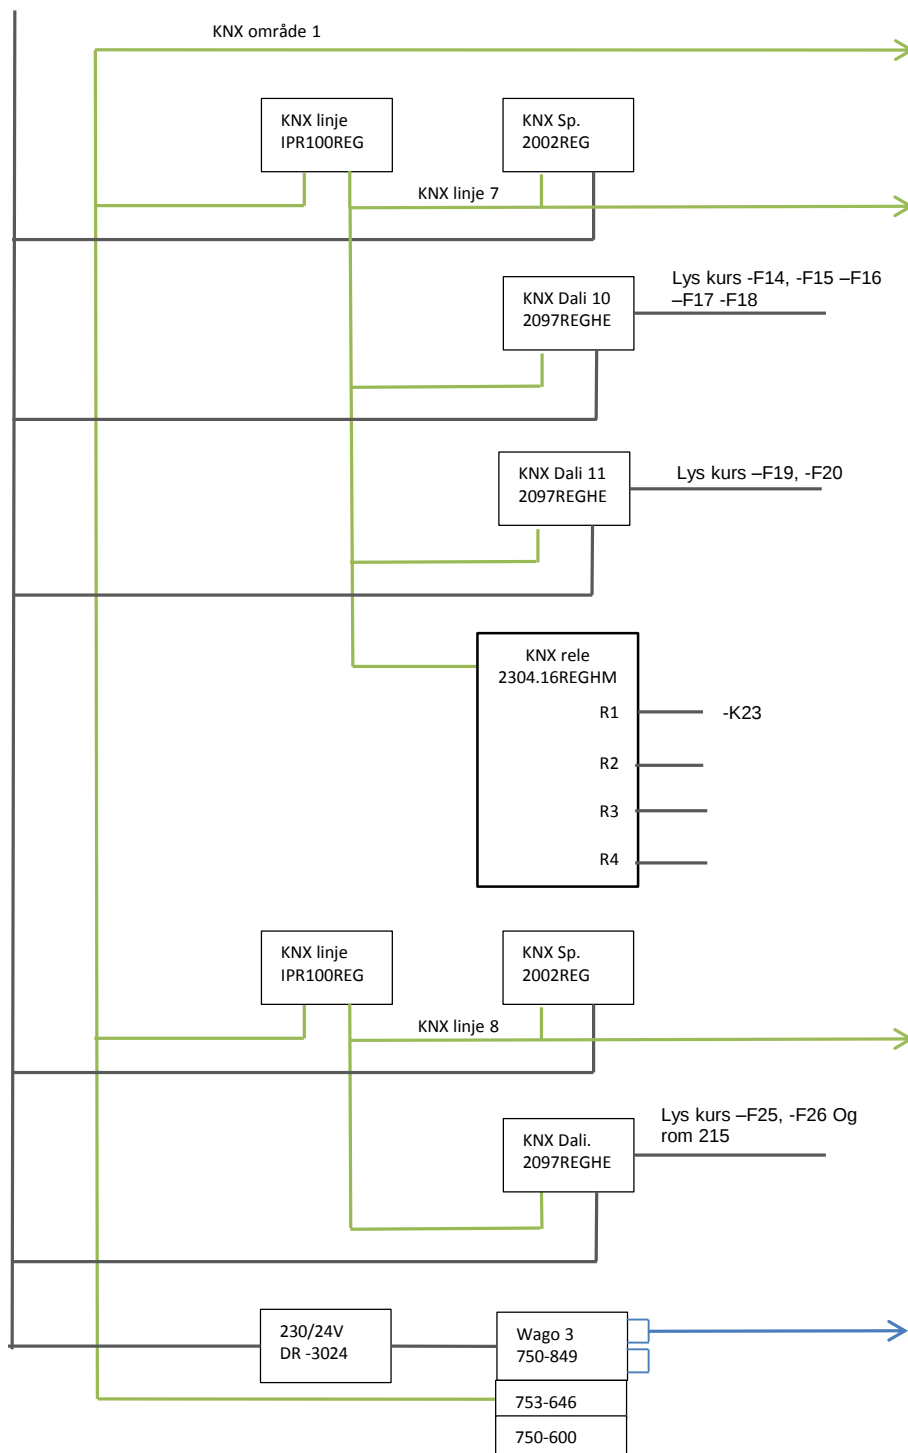

KNX område 1, til tavle
=433.11
=433.12
=433.21
-W1.0 KNX

KNX område 1, Linje 1.7:
-W1.7 KNX

KNX område 1, Linje 1.8:
-W1.8 KNX

Data kabel fra Wago 2

Logikk til KNX og VAV spjeld