


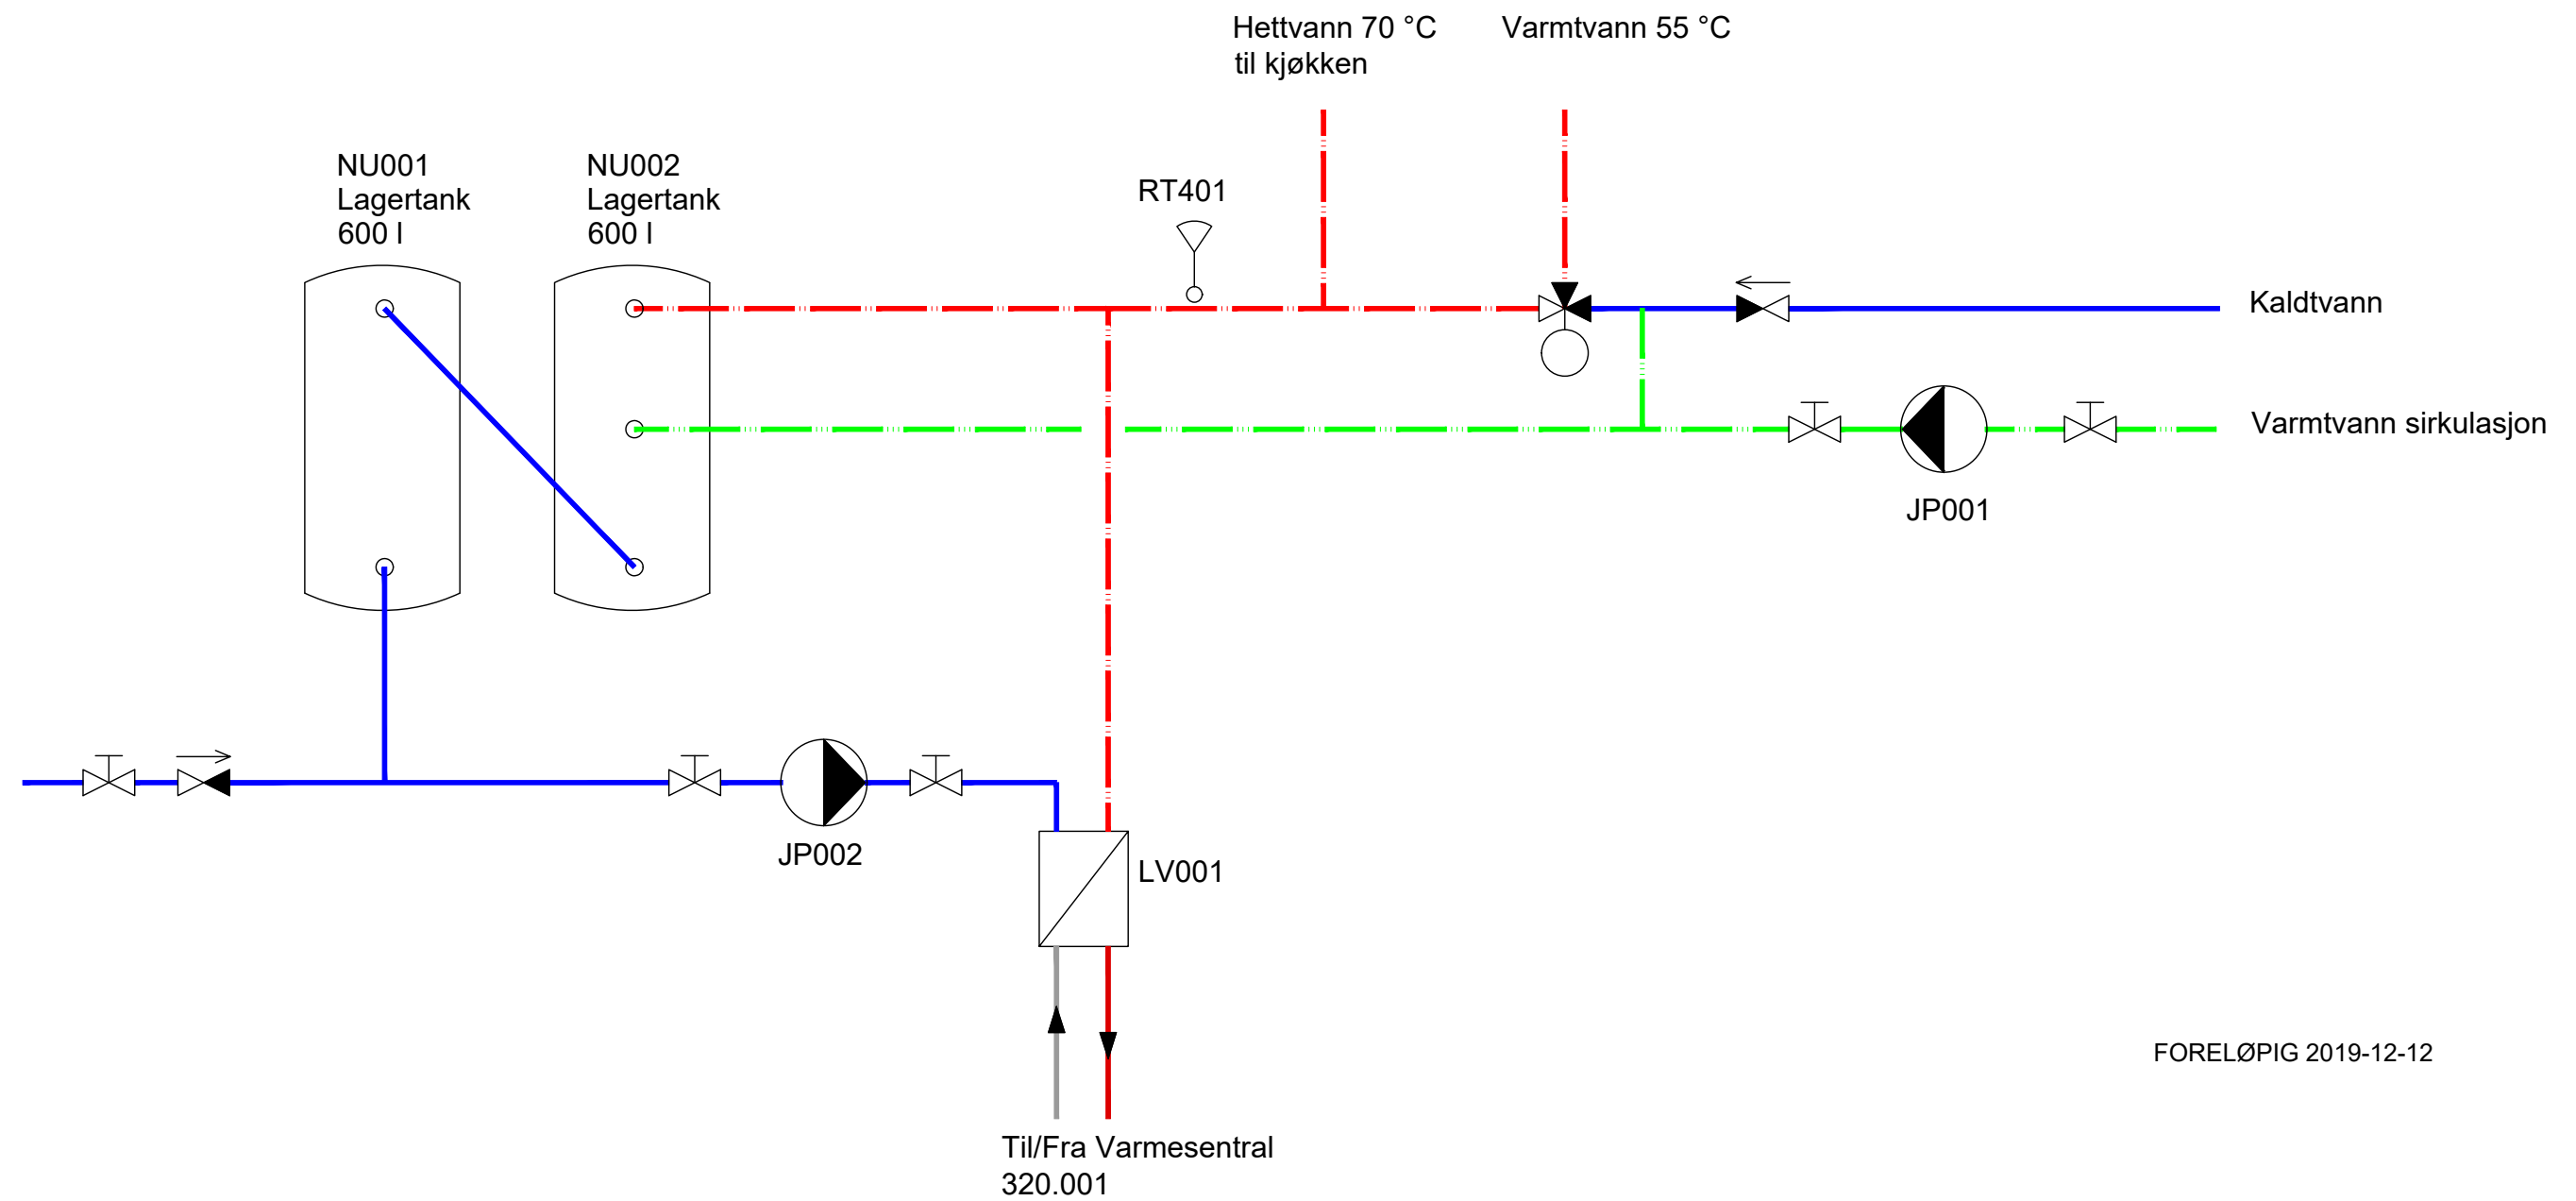

FORELØPIG 2019-12-12

Dette dokumentet er utarbeidet av Norconsult AS som del av det oppdraget som fremgår nedenfor. Opphavsretten tilhører Norconsult AS. Dokumentet må bare benyttes til det formål som oppdragsavtalen beskriver, og må ikke kopieres eller gjøres tilgjengelig på annen måte eller i større utstrekning enn formålet tilsier.			Målestokk (gjelder A3)
Vefsn Kommune			-
Parken Bo			
Systemskjema 310.001 Beredersentral MSA			
Norconsult	Oppdragsnummer 5192296	Tegningsnummer V-310-001	Revisjon