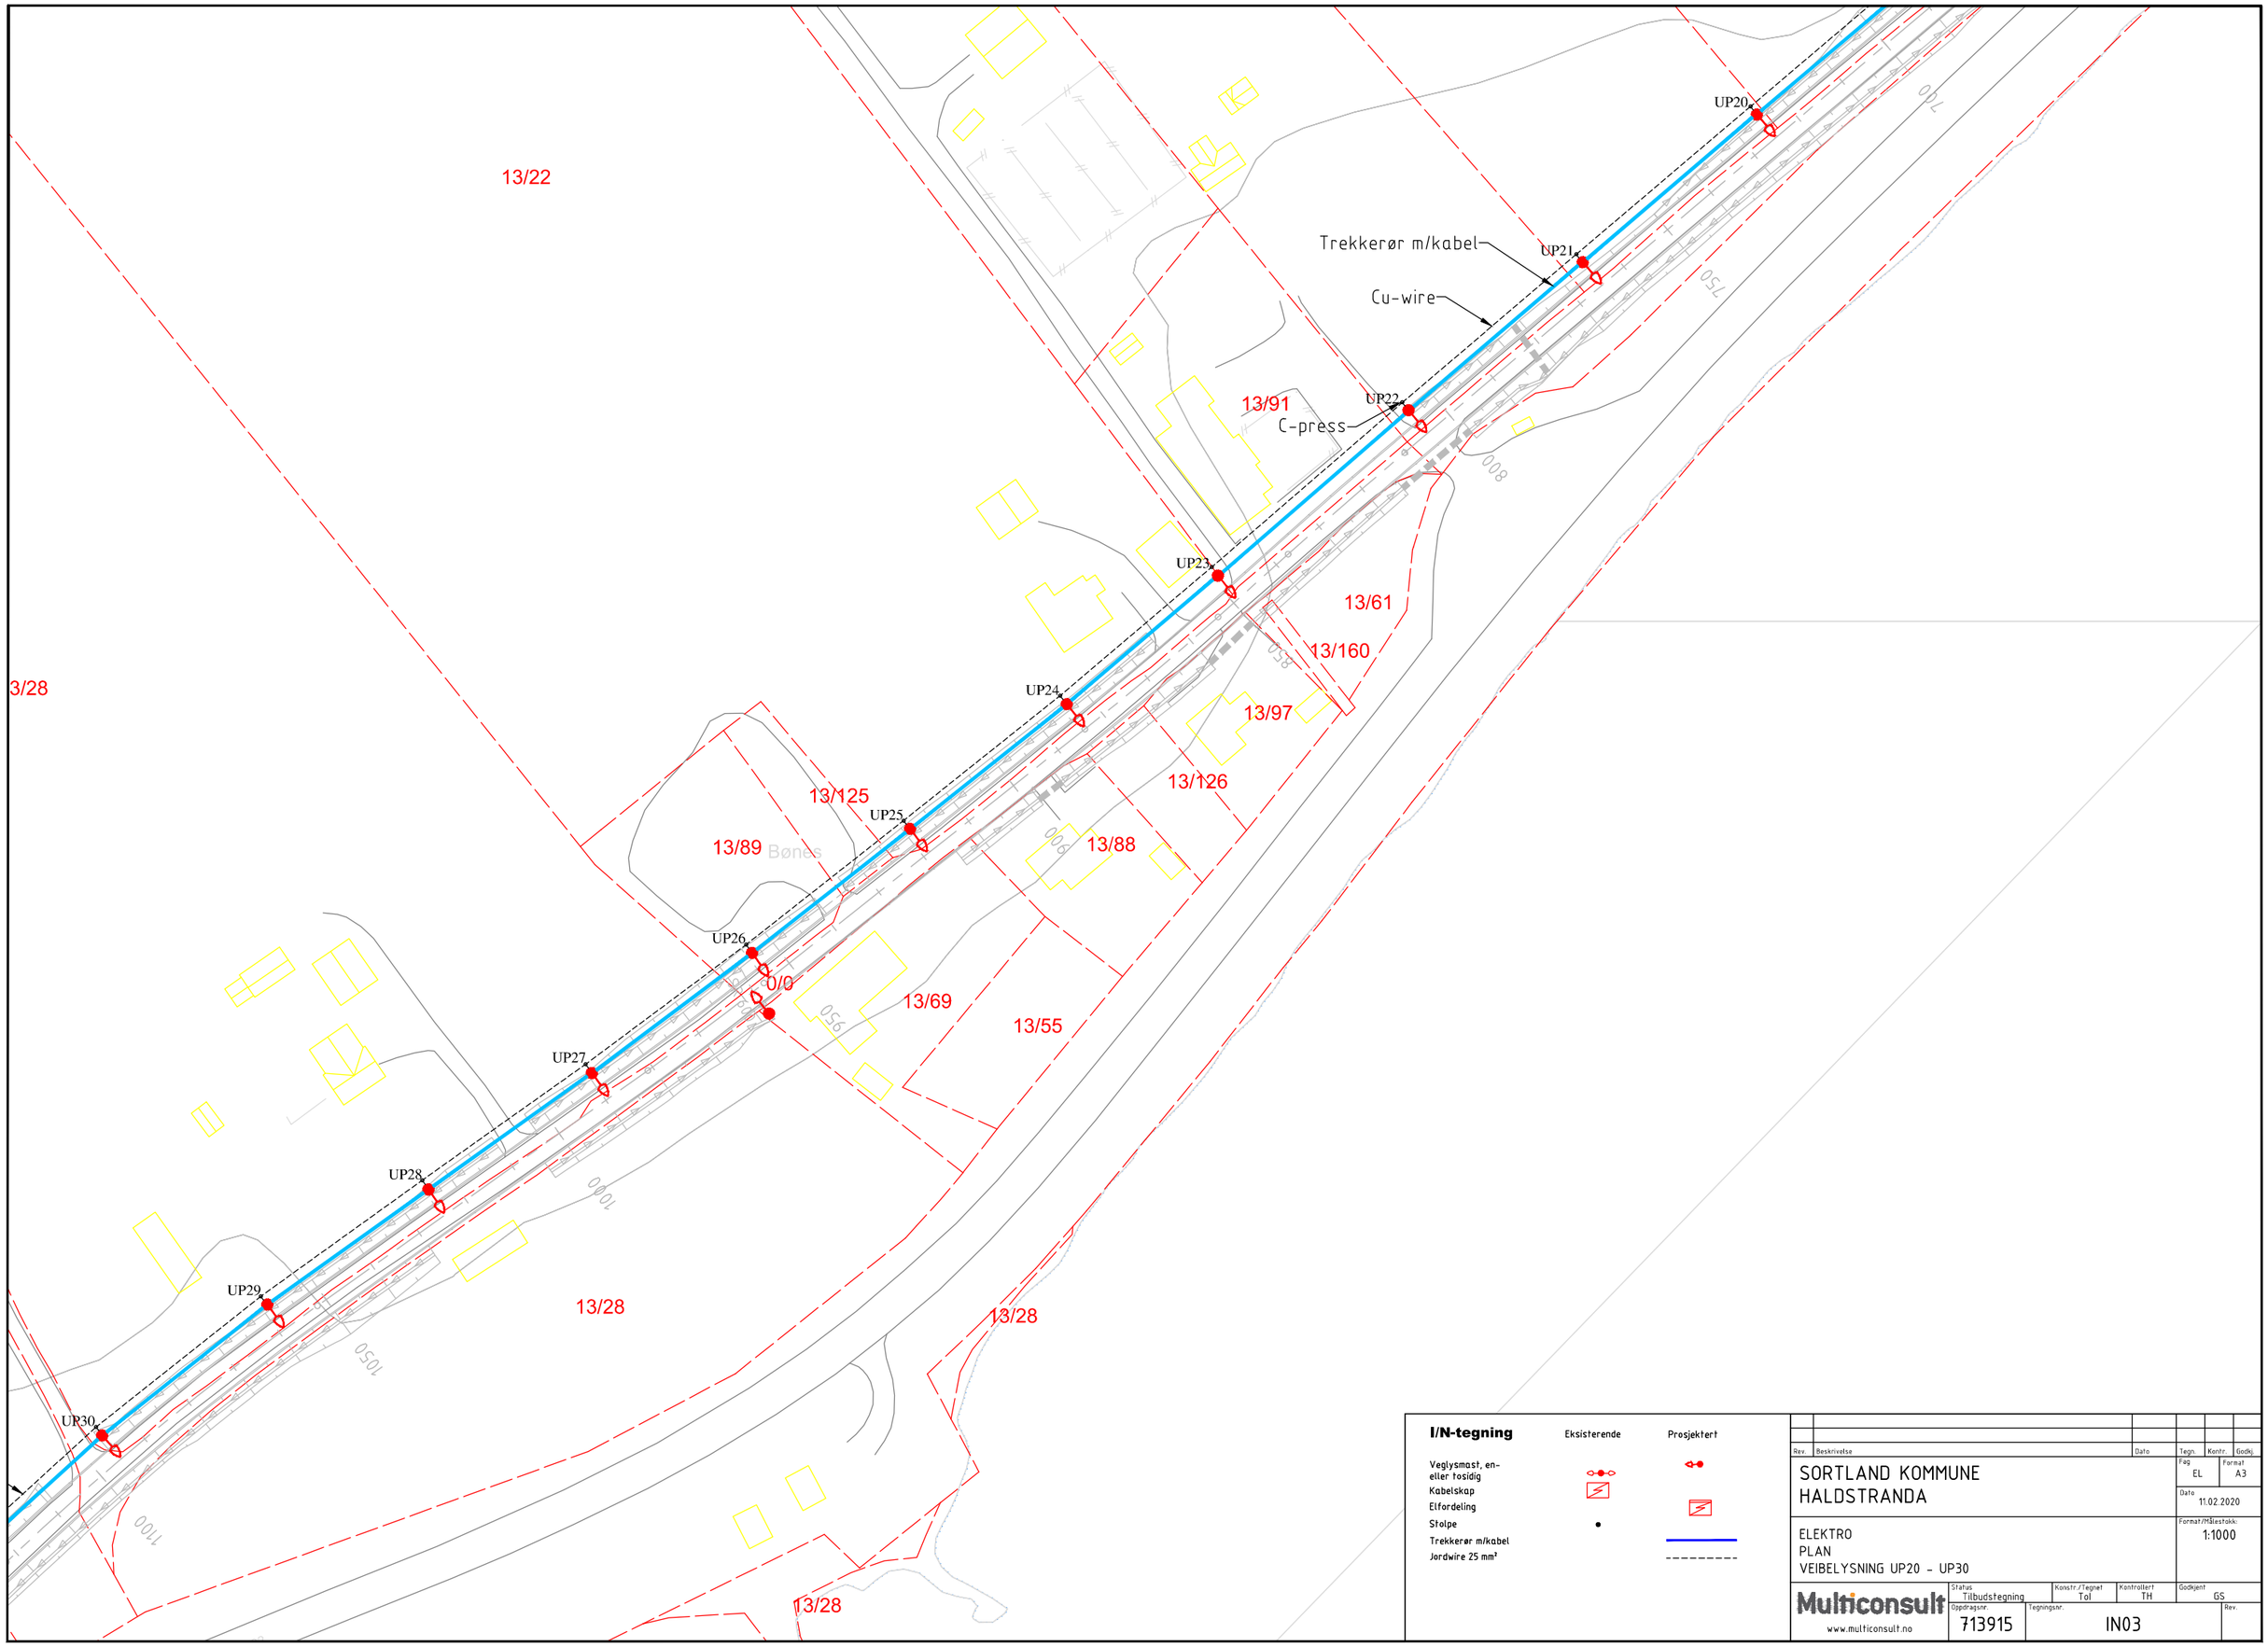

13/22
3/28
UP20
UP21
UP22
UP23
UP24
UP25
UP26
UP27
UP28
UP29
UP30
Trekkerør m/kabel
Cu-wire
C-press
13/91
13/61
13/160
13/97
13/126
13/125
13/89
Bønes
13/88
0/0
13/69
13/55
13/28
13/28
13/28
700
750
800
850
900
950
1000
1050
1100
I/N-tegning
Eksisterende
Prosjektert
Veglysmast, en- eller tosidig
Kabelskap
Elfordeling
Stolpe
Trekkerør m/kabel
Jordwire 25 mm²
Rev.
Beskrivelse
Dato
Tegn.
Kontr.
Godkj.
SORTLAND KOMMUNE
HALDSTRANDA
Fag
EL
Format
A3
Dato
11.02.2020
ELEKTRO
PLAN
VEIBELYSNING UP20 - UP30
Format/Målestokk:
1:1000
Multiconsult
www.multiconsult.no
Status
Tilbudstegning
Konstr./Tegnet
Tol
Kontrollert
TH
Godkjent
GS
Oppdragsnr.
713915
Tegningsnr.
IN03
Rev.