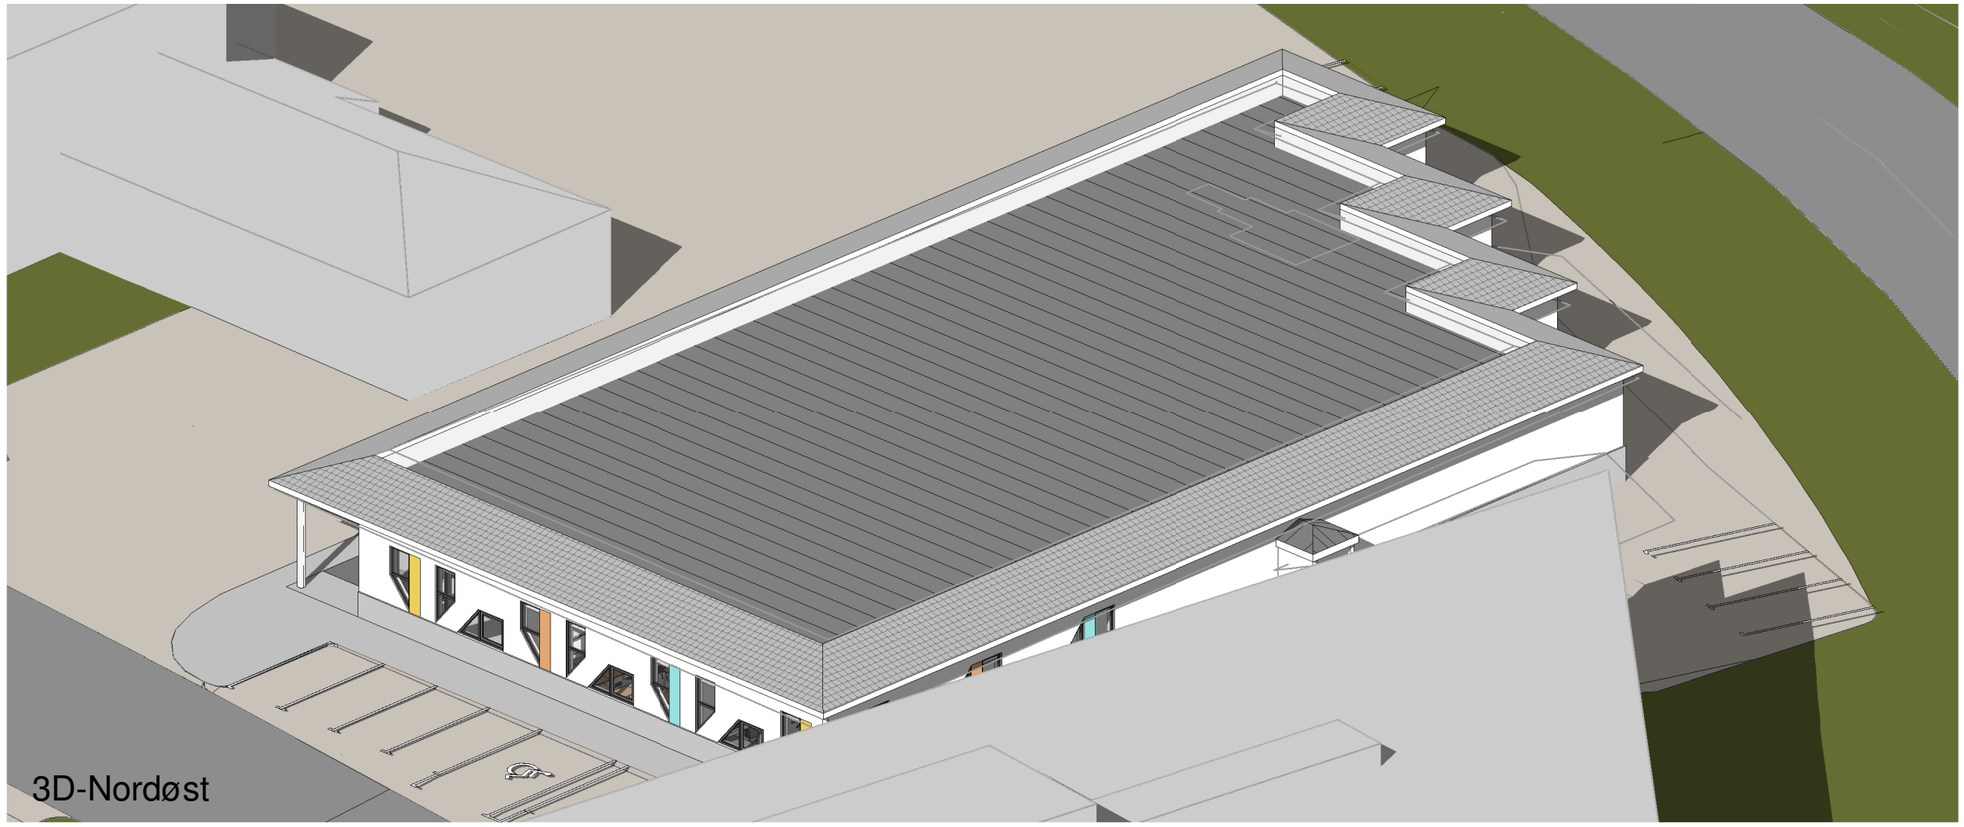

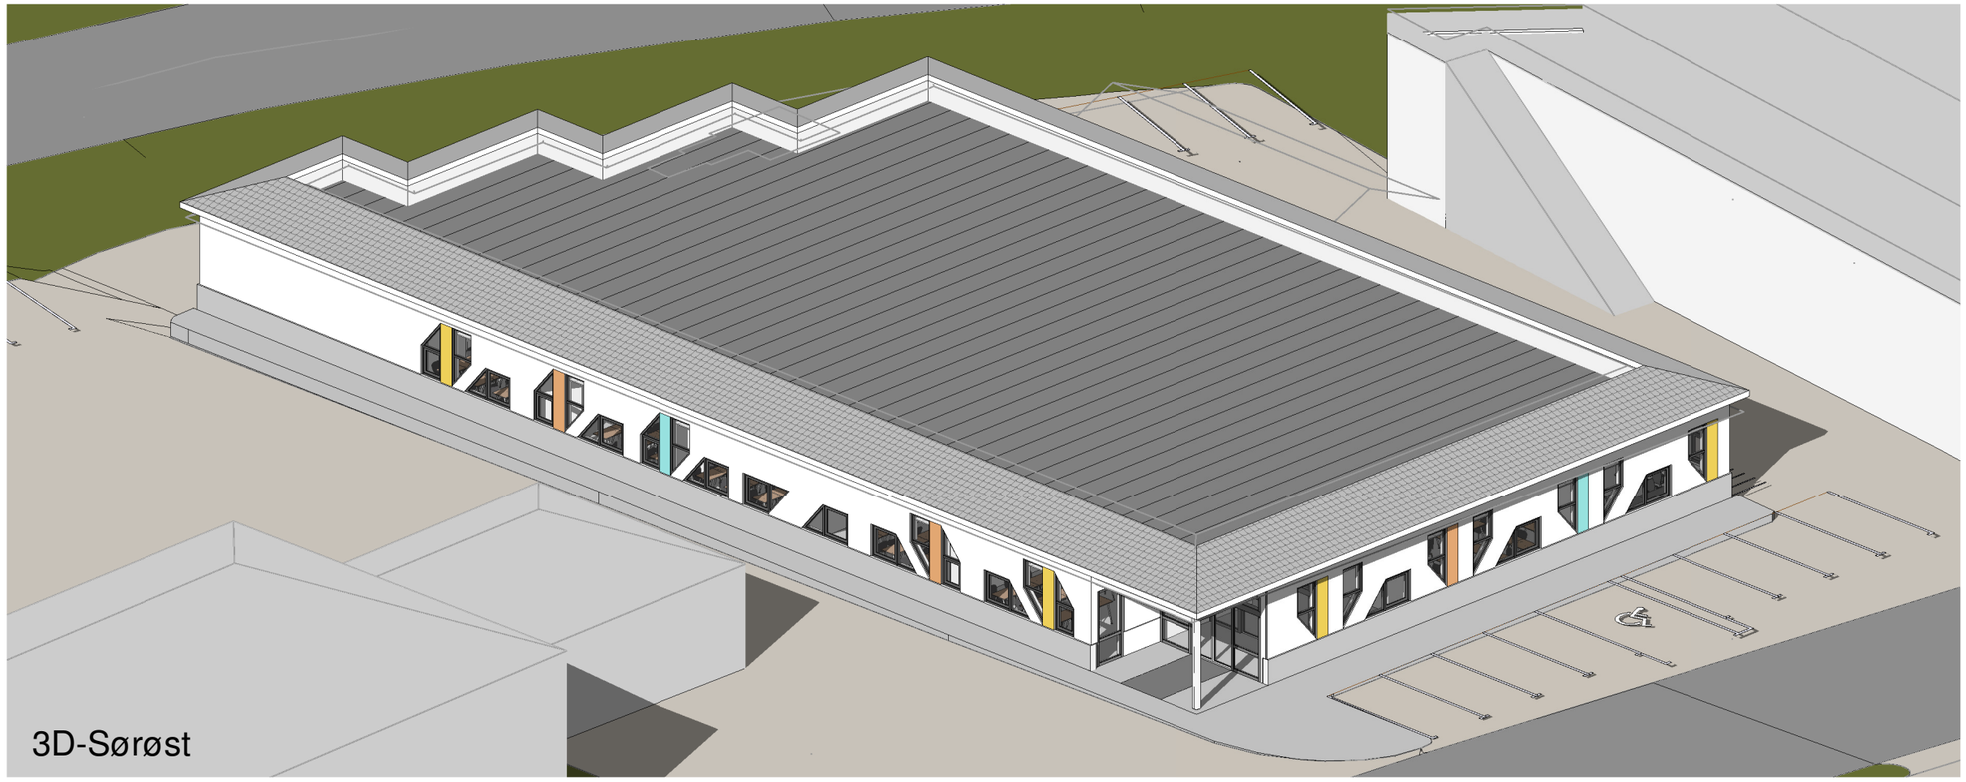

© BOARCH ARKITEKTER A.S DENNE TEGNINGEN ER BESKYTTET VED LOV OM OPPHAVSRETT TIL ÅNDSVERK AV 12.5.1961 OG MÅ IKKE KOPIERES ELLER BENYTTES UTEN ARKITEKTENS (OPPHAVSMANNENS) SAMTYKKE.

AUST-LOFOTEN VGS. FLØY D
NORDLAND FYLKESKOM.

TILBUDSTEGNING
3D-ILLUSTRASJONER

DATO: 29.11.2019
MÅLESTOKK:

GISLE JAKHELLN
OLAV S. FORSETH

BOARCH
GISLE JAKHELLN PER MORTEN WIK ARKITEKTER MNAL NPA
BOARCH ARKITEKTER A.S
SJØGT. 21, P.B. 324, 8001 BODØ
TLF. 75 50 61 70, FAX. 75 50 61 71
E-POST: POST@BOARCH.NO

AX01
REV. B. 13.05.20 OSF