



© BOARCH ARKITEKTER A.S DENNE TEGNINGEN ER BESKYTTET VED LOV OM OPPHAVSRETT TIL ÅNDSVERK AV 12.5.1961 OG MÅ IKKE KOPIERES ELLER BENYTTES UTEN ARKITEKTENS (OPPHAVSMANNENS) SAMTYKKE.

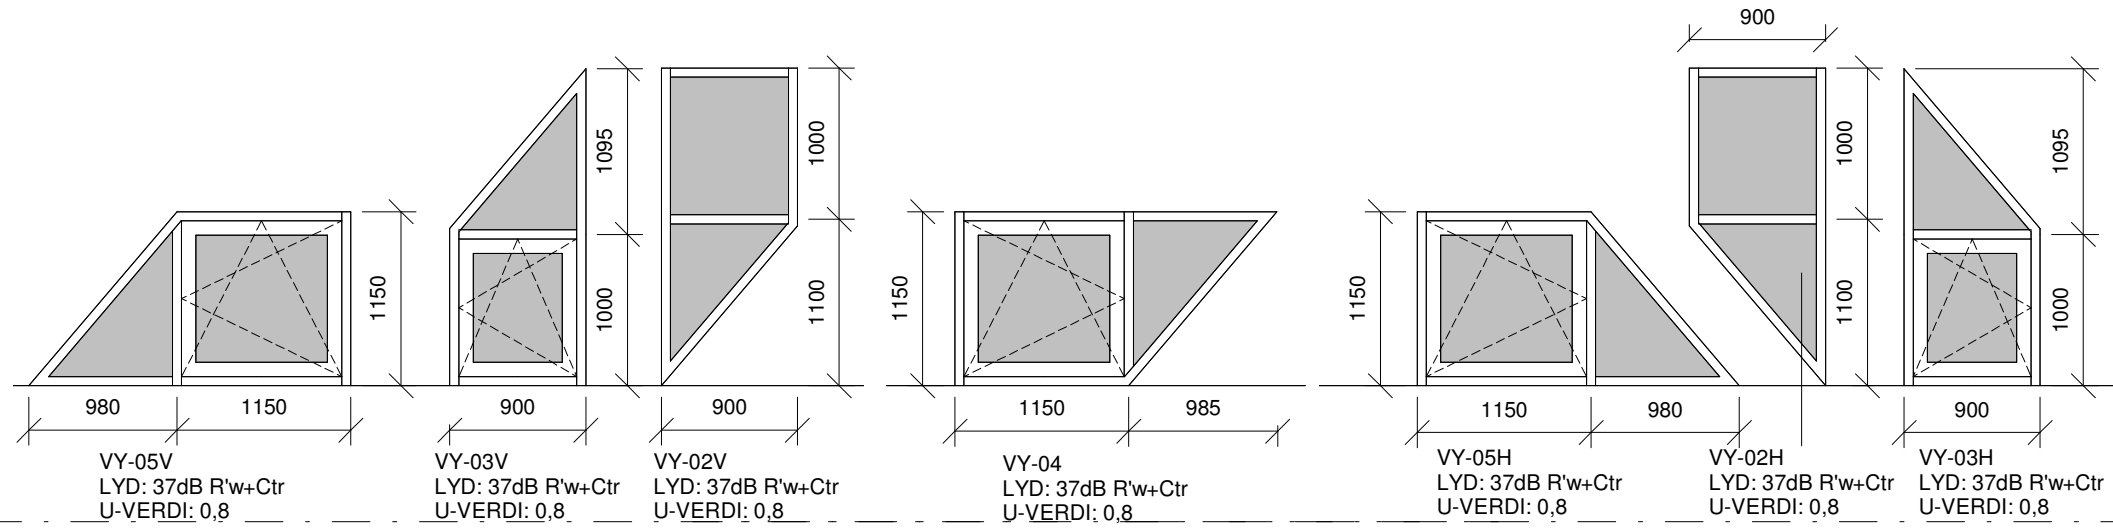

1.Etasje
3600

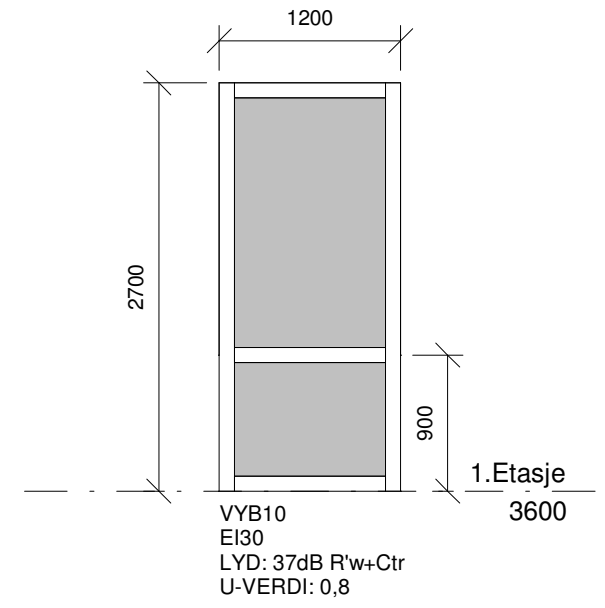

1.Etasje
3600

TEGN.NR.	FAG	TYPE	ET.	LØPENR.	FASE	REV.
A-SK-01-30					T	A

A	VINDU VYB10 VED INNGANG	08.04.20 OSF	08.04.20 OSF
REV. INDEKS	TEKST	TEGN. SIGN.DATO	ANSV. SIGN.DATO

OPPDRAAGSGIVER:
NORDLAND FYLKESKOM.

**AUST-LOFOTEN
VGS. FLØY D
SIVERT NILSENS GT.3**

TEGNINGS-STATUS: **TILBUDSTEGNING**

T	
A	BOARCH arkitekter a.s ARKITEKTER MNAL NPA SJØGT.21, BOKS 324, 8001 BODØ TLF: 75 50 61 70 E-post: post@boarch.no
B	
E	
V	
VVA	

KONTORANSVARLIG GISLE JAKHELLN	PRO. NR. 14340	TEGNET OSF	DATE 29.03.2020
PROSJEKTANSVARLIG OLAV S. FORSETH	MÅLESTOKK 1 : 50	MÅL I mm	

SKJEMA VINDUER

TEGN.NR.	FAG	TYPE	ET.	LØPENR.	FASE	REV.
A-SK-01-30					T	A