


Skilting

Skilt med farge: nye skilt
 Skilt uten farge: eksisterende skilt
 som beholdes/flyttes
 Skilt med rødt kryss: Fjernes




Posisjonsnr.	Skilttegning	Skiltnr.	Størrelse	Folie	Antall	Merknad
		202				Eksisterende skilt
		729.1				Eksisterende skilt
① ②		516	LS	Klasse 3	4	Festes på lysmast Personen skal vises gående inn i kjørebanelen. Om eks. skilt er ny, kan disse gjenbrukes
③		512				Kommer som del av nytt leskur

- Hvis ikke annet er angitt festes skiltene på 3" stolpe med standard skiltfundament.
- Skilt som plasseres over gangareal skal ha en høyde på minimum 2,5 m fra overkant fortausbelegg til underkant skiltplate
- Skiltene skal aldri være nærmere kantsteinsvisen enn 0,3 m. Standard avstand 0,5 m.
- Skilthøyder utenom gangarealer iht. håndbok V320 Planlegging og oppsetting av trafikkskilt.
- Alle skiltstolper skal stå i lodd.
- Det må utføres en visuell kontroll ved oppsetting av trafikkskilt slik at skilt ikke blir skjult av andre skilter eller objekter. Skilthøydene må da nødvendigvis justeres i høyden og eventuelt også flyttes i planet.
- Eventuelle skilt som ikke er vist bevares.
- Privatrettslige skilt er ikke vist, og skal reetableres i samråd med Elevheimen.

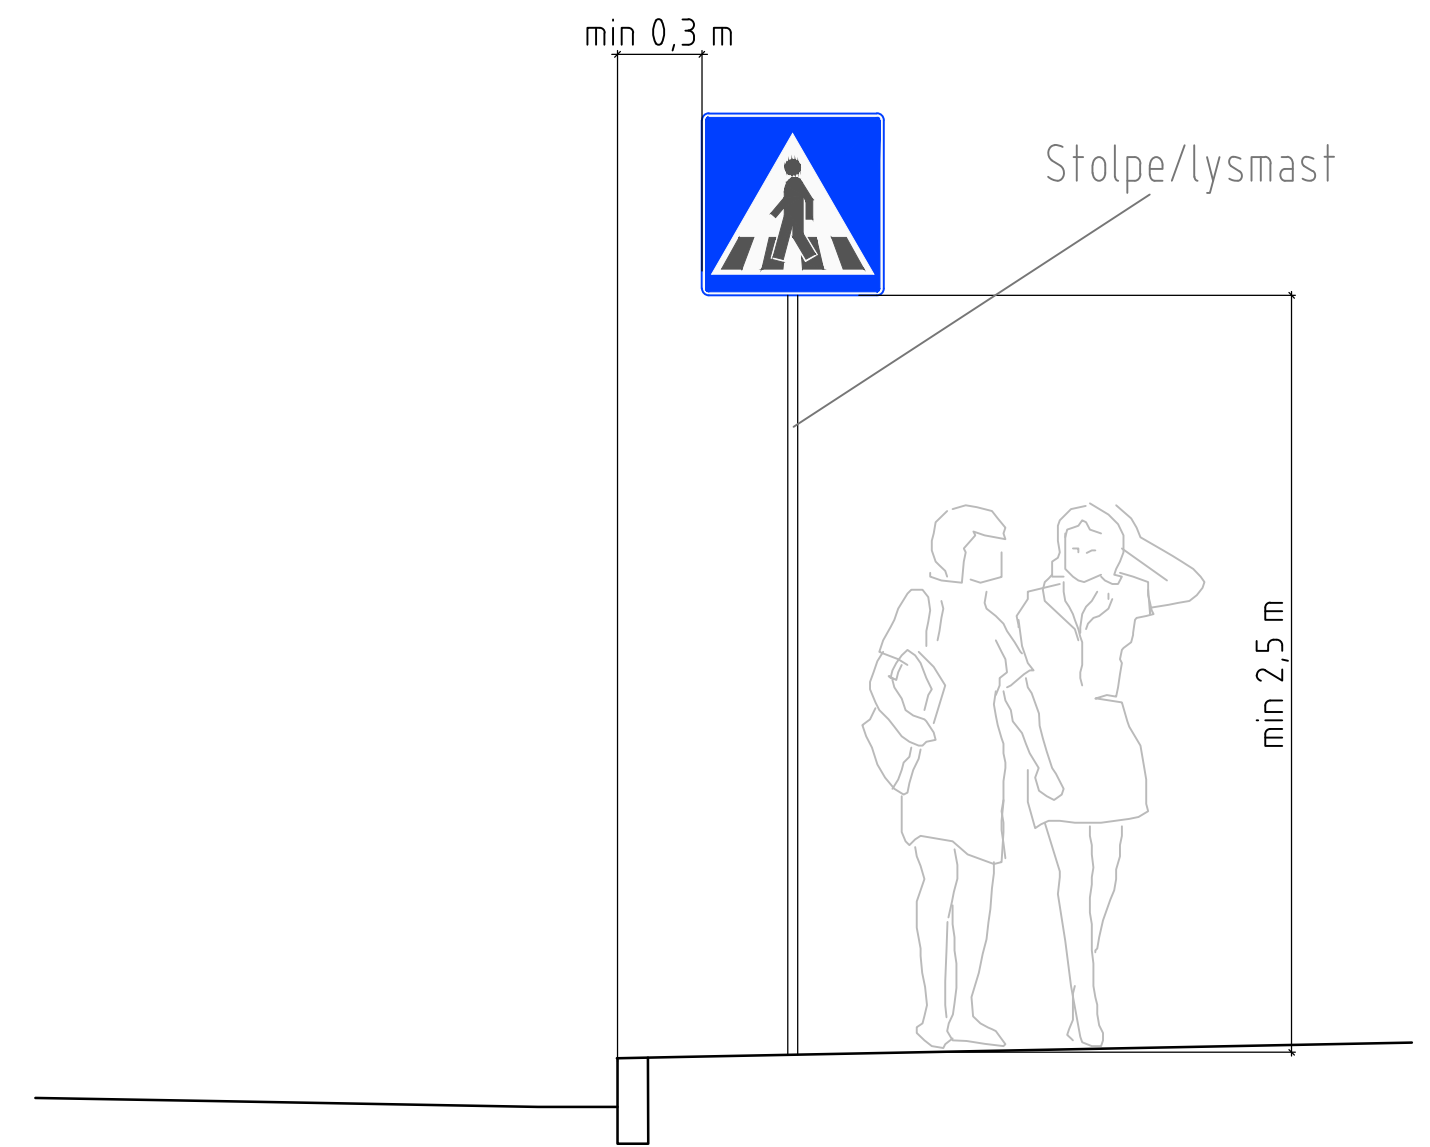

Oppmerking

Posisjonsnr.	Linjetype	Symbol	Mål	Material	Merknad
A	1024 Gangfelt		0,5m x 3m	Ekstrudert plast	

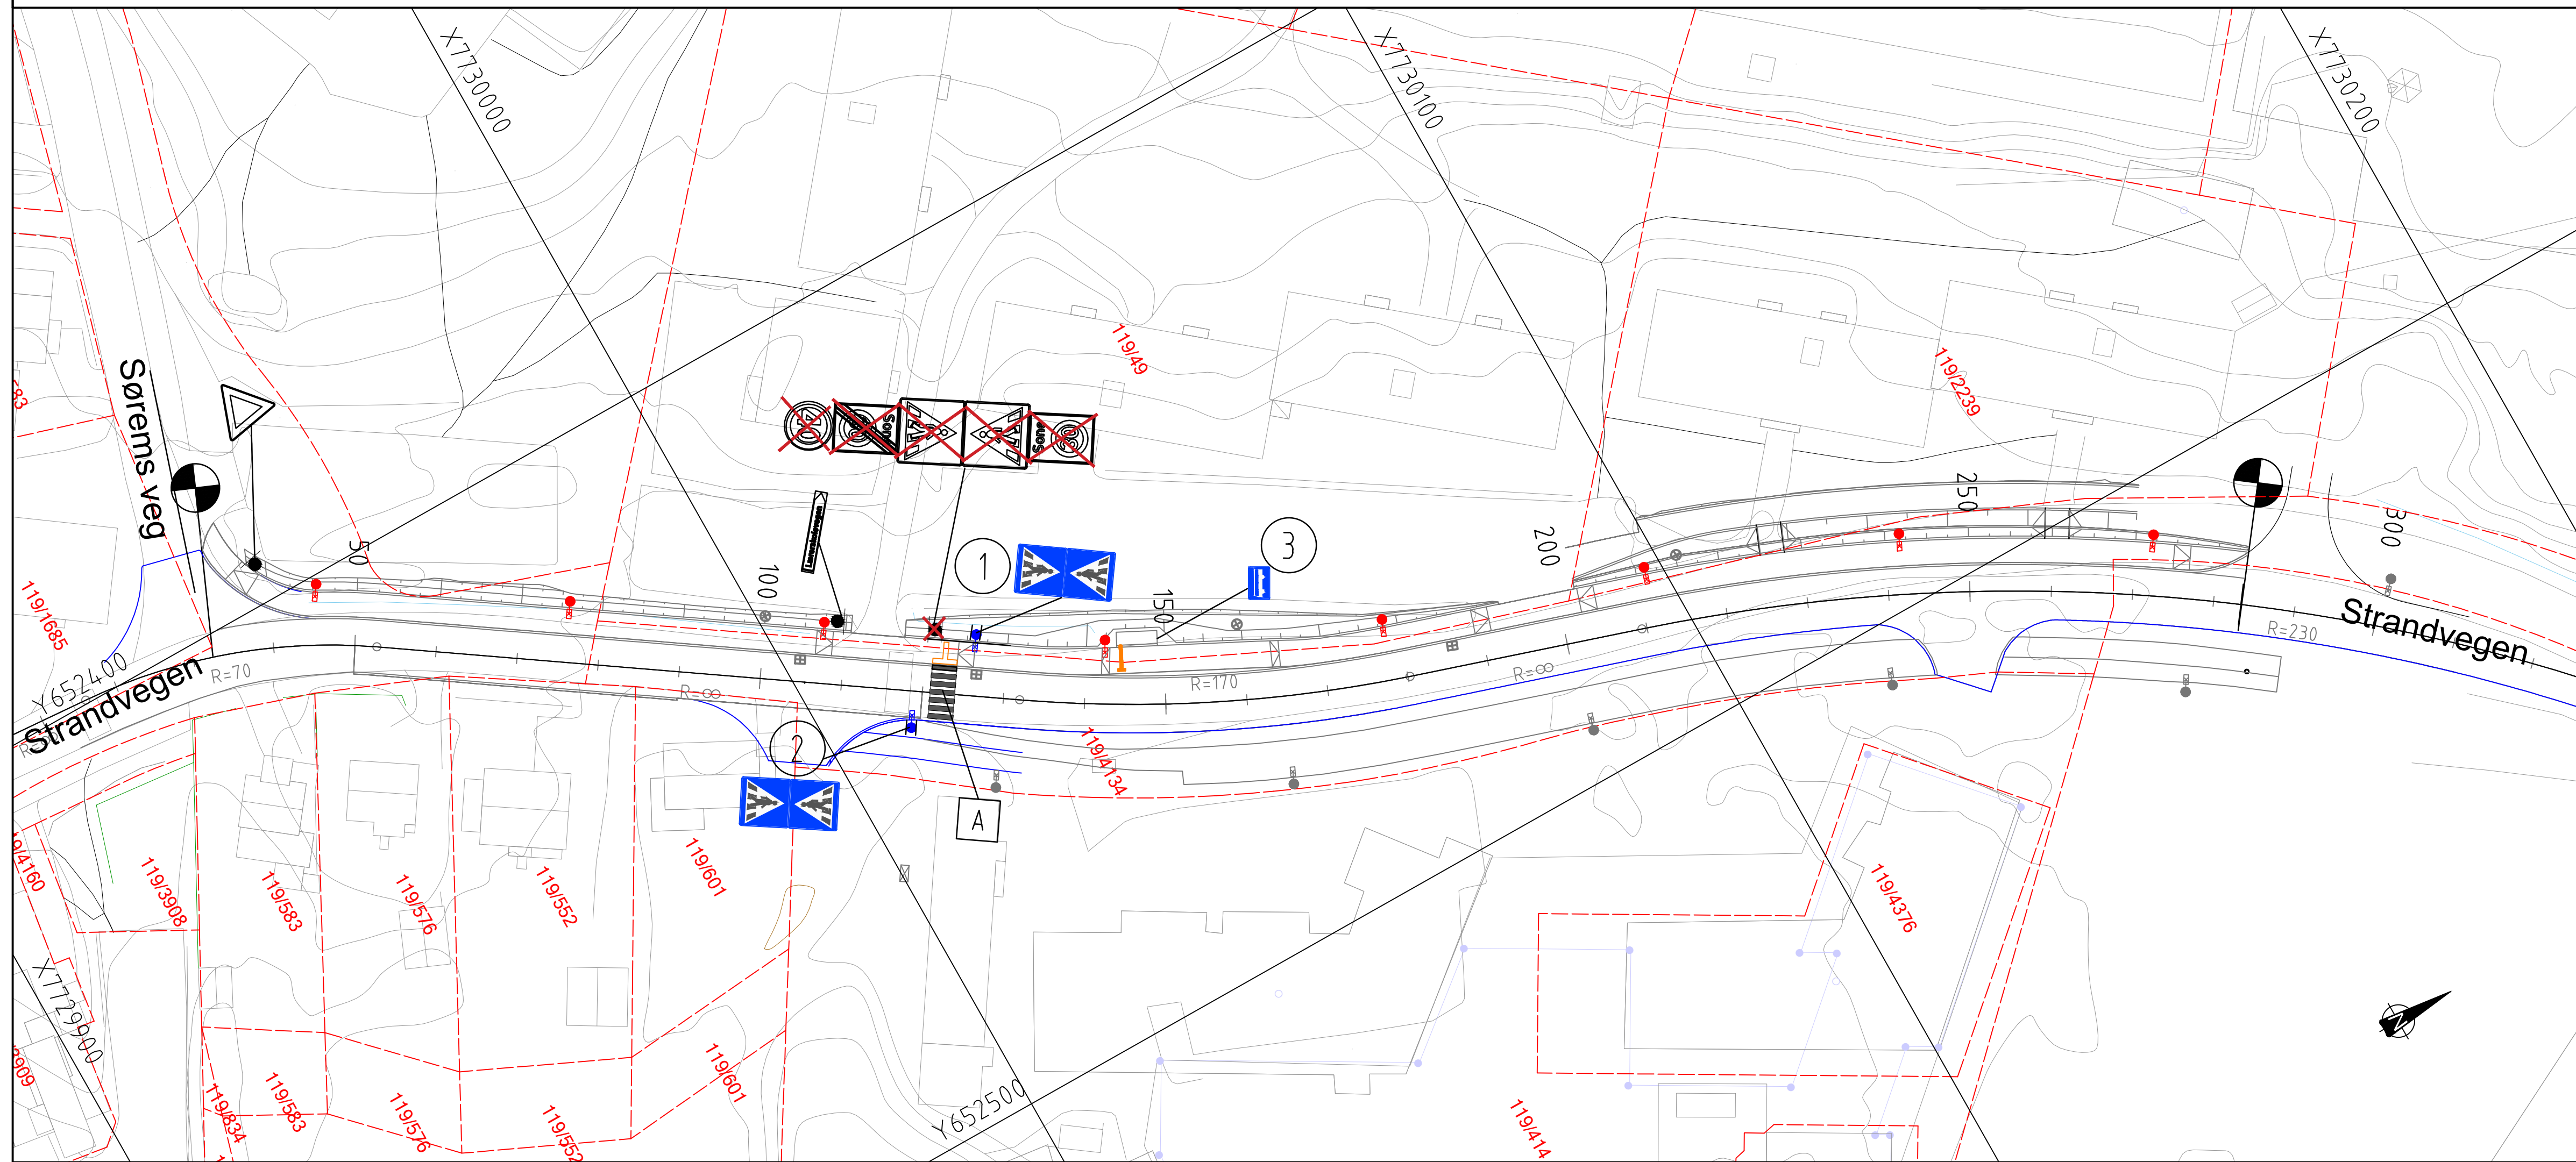

TEGNFORKLARING:

- Eiendomsgrense
- Lyssmast
- Taktile heller

Status	Rev.	Endring	Utført	Kontr.	Ansv.	Dato
						25.05.2020
Bjerkakerhallen AS c/o Tromsø idrettslag Bjerkaker - Fortau og overvann			Målestokk 1:500	Format A1		
Skilt- og oppmerking			Oppdragsleder: Anders Miller Jord	Koordinatsystem: EUREF89, UTM33, NN2000		
			Oppdragsnr. 10216913			
SWECO Norge AS HVALMAR, SIVANSENS GATE 23, 0608 TROMSØ TLF: 77 60 09 00 FAX: 77 60 09 01			Løpenummer: L101	Rev. 00		