


N:\5163615\163698\591 Solhaug barnehage uterområde\BIM\Solhaug_Landskapsplan.dwg - KM - Plottet: 2020-06-19, 16:15:01 - XREF = Solhaug_kart

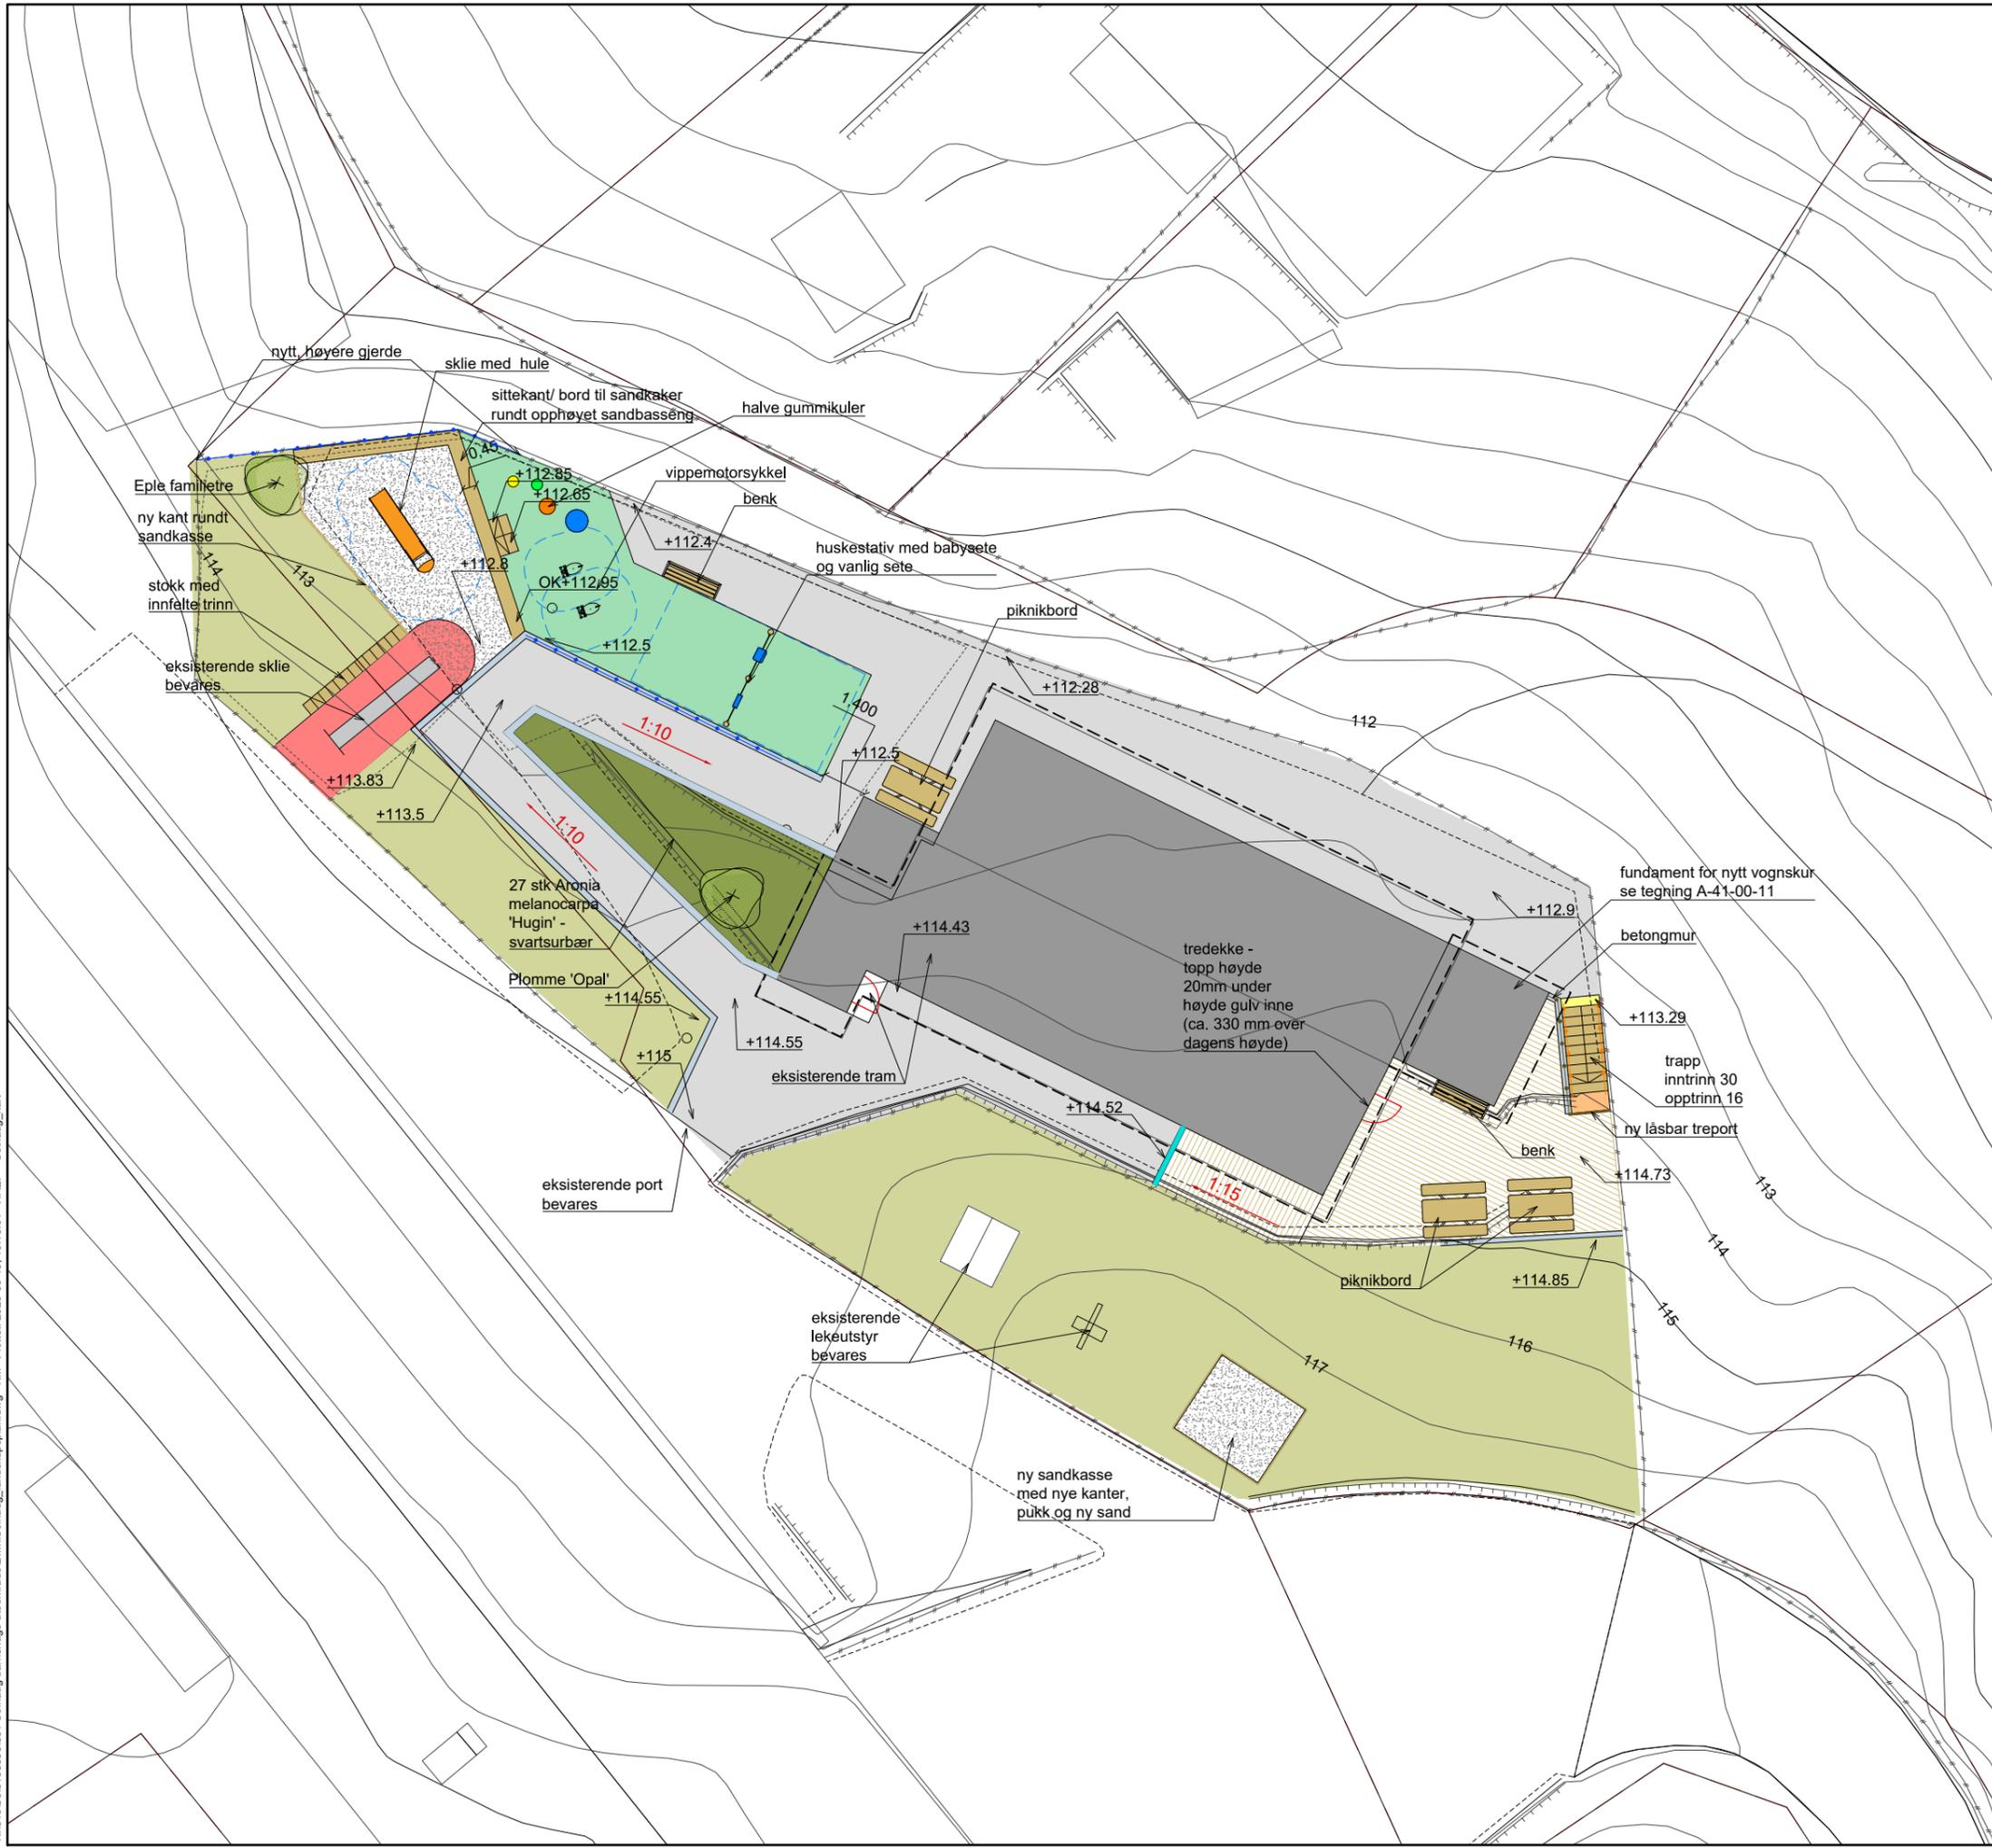

TEGNFORKLARING

-  Nye trær
-  Grasplen ferdiggress
-  Buskfelt
-  Tredekke
-  Gummidekke
-  Gummidekke, eksisterende
-  Sandkassesand
-  Ledelinje - oppmerksomhet
-  Ledelinje - varsel
-  Asfalt
-  Bygg
-  Fasadelinje
-  Takoverbygg
-  Sikkerhetssone lekeutstyr
-  Storgatestein (0 vis mot asfalt og tredekke)
-  Kanter og murer av betong
-  Nytt flettverksgjerde
-  Tregjerde
-  Håndløper langs trapp

	Tegningsnummer	Revisjon
L10	F01	



F01	2020-06-19	Konkurransegrunnlag	KM	RunLav	KM
<p style="font-size: 8px;">Dette dokumentet er utarbeidet av Norconsult AS som del av det oppdraget som fremgår nedenfor. Opphavsretten tilhører Norconsult AS. Dokumentet må bare benyttes til det formål som oppdragsavtalen beskriver, og må ikke kopieres eller gjøres tilgjengelig på annen måte eller i større utstrækning enn formålet tillater.</p>					
Bergen kommune					Målestokk (gjelder A11): 1:100
Solhaug barnehage LANDSKAPSPLAN					
Norconsult		Oppdragsnummer	Tegningsnummer	Revisjon	
		5163698	L10	F01	