



OVERSIKTSPLAN KONSTRUKSJONER DEL 3
1 : 500

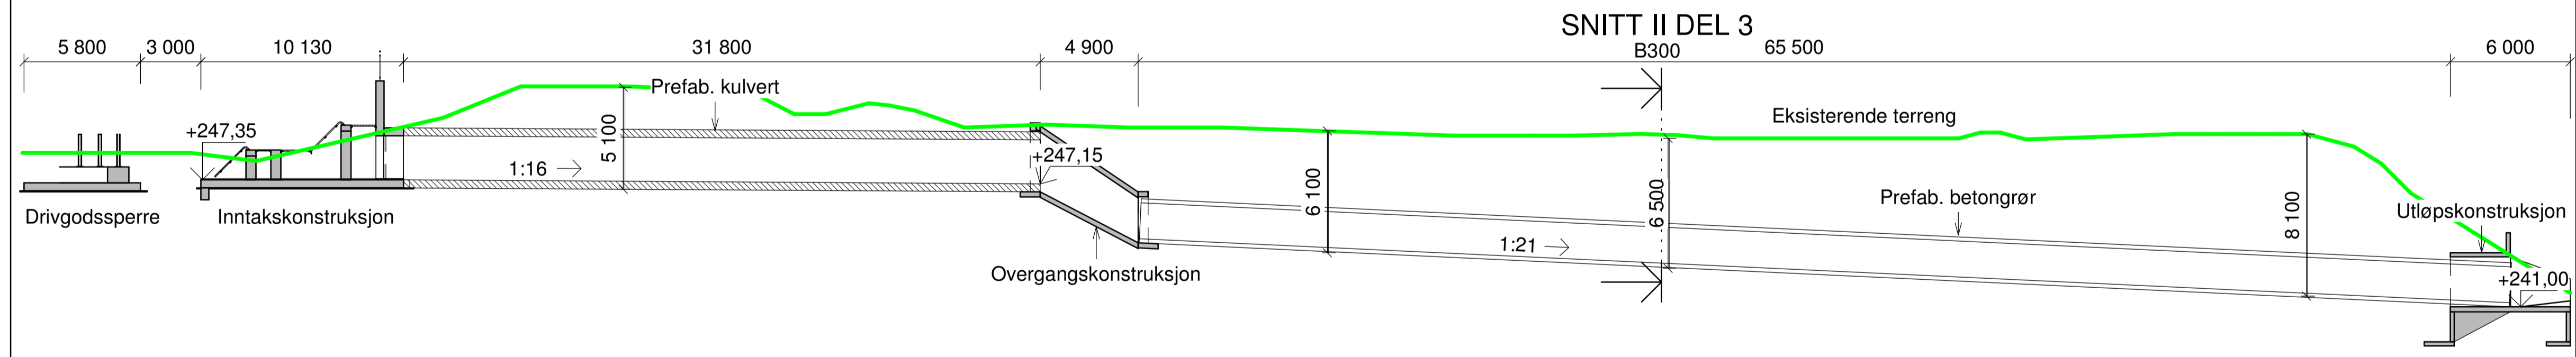

SNITT II DEL 3
1 : 200

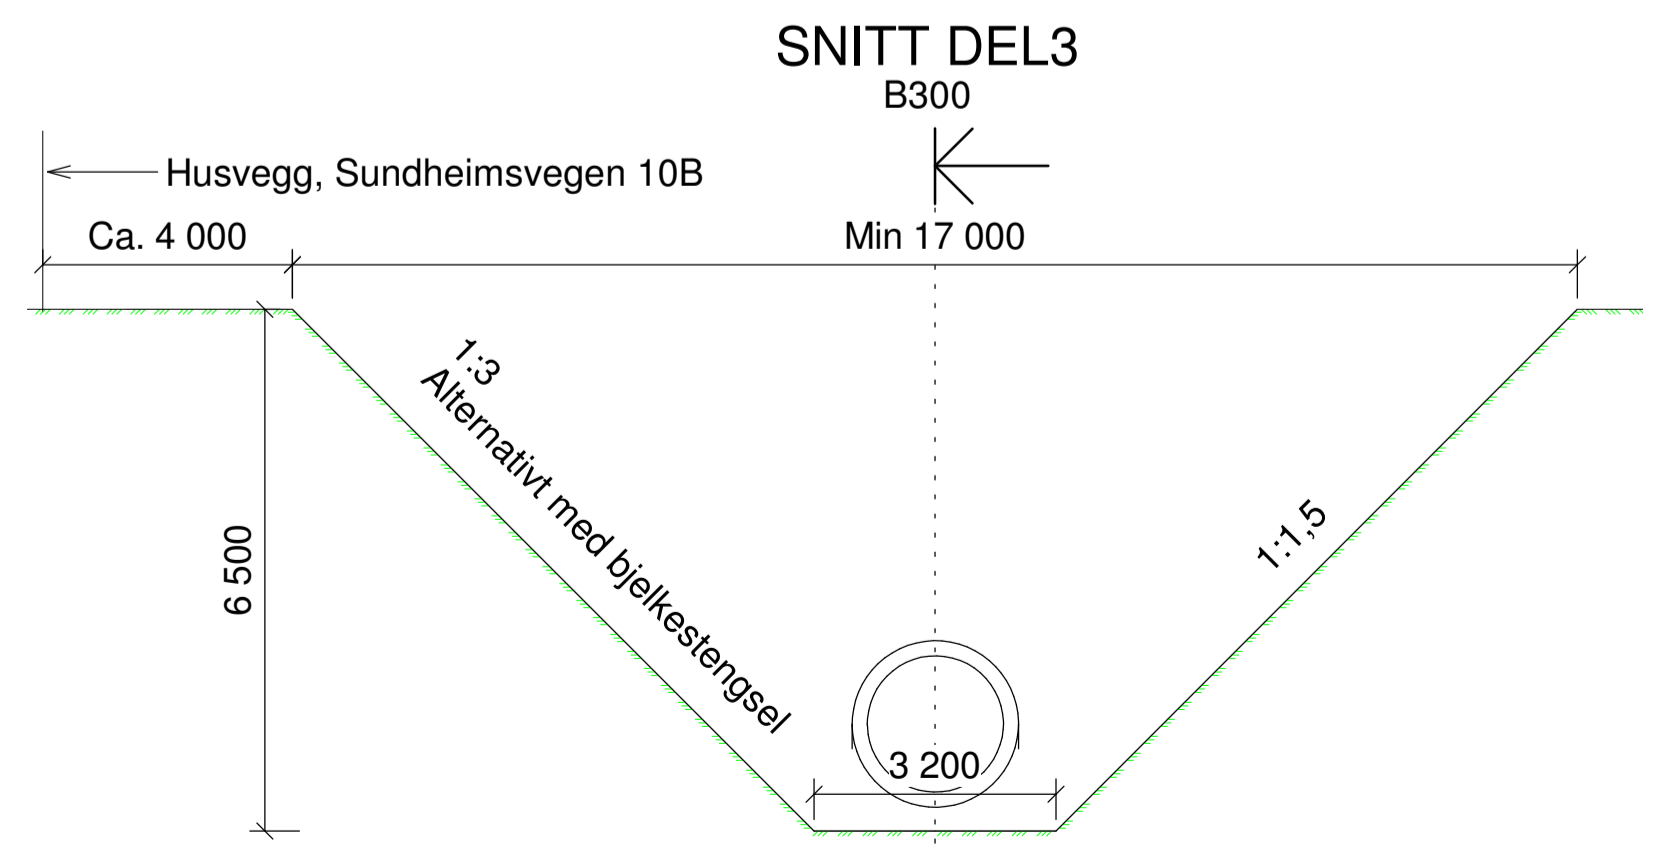




SNITT II KONSTRUKSJONER DEL 3
1 : 100

GRAVESKRÅNINGER:

- Generelt: 1:1,5
- I nærhet av bygg/andre konstruksjoner: 1:3

I sårbare partier må skråningssikring vurderes. F.eks. bjelkestengsel. Avklares med byggherre.

I grunne grøfter kan skråningene ha helning lik 1:1, gitt at grunnforholdene og kvaliteten på løsmassene er bra.

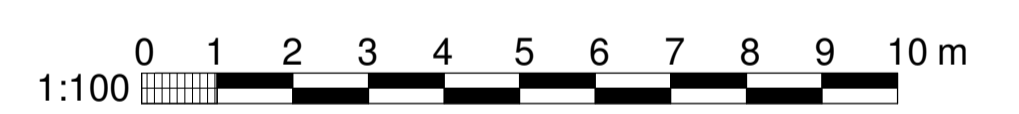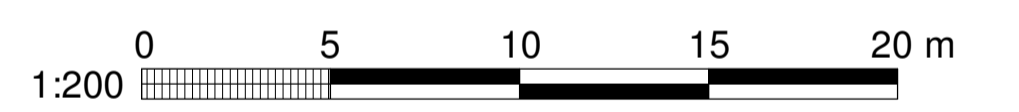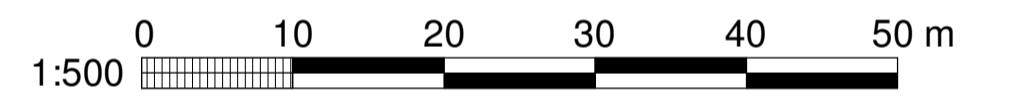

F02	2020-06-10	Anbudstegning	EVELIE	JAKOW	TOJFU
B01	2020-05-18	For kommentar hos eksternt part	EVELIE	JAKOW	TOJFU
Rev.	Dato	Beskrivelse	Utarbeidet	Fagkontroll	Godkjent

Dette dokumentet er utarbeidet av Norconsult AS som del av det oppdraget som fremgår nedenfor. Opphavsretten tilhører Norconsult AS. Dokumentet må bare benyttes til det formål som oppdragsavtalen beskriver, og må ikke kopieres eller gjøres tilgjengelig på annen måte eller i større utstrækning enn formålet tilsier.

NORD-FRON KOMMUNE Målestokk (gjelder A1) 1:200/500

FLOMSIKRING GIVRA - DELSTREKNING 3
OVERSIKTSPLAN KONSTRUKSJONER
EROSJONSSIKRING