


TEGNINGER


Overgangskonstruksjon:
 B312 GRAVEPLAN - OVERGANGSKONSTRUKSJON
 B340 PLAN, SNITT OG DETALJER - OVERGANGSKONSTRUKSJON
 B342 PRINSIPP TILBAKEFYLLING - DN1800
 B343 PRINSIPP TILBAKEFYLLING - PREFAB KULVERT

GRAVEPLAN OVERGANGSKONSTRUKSJON
 1 : 50

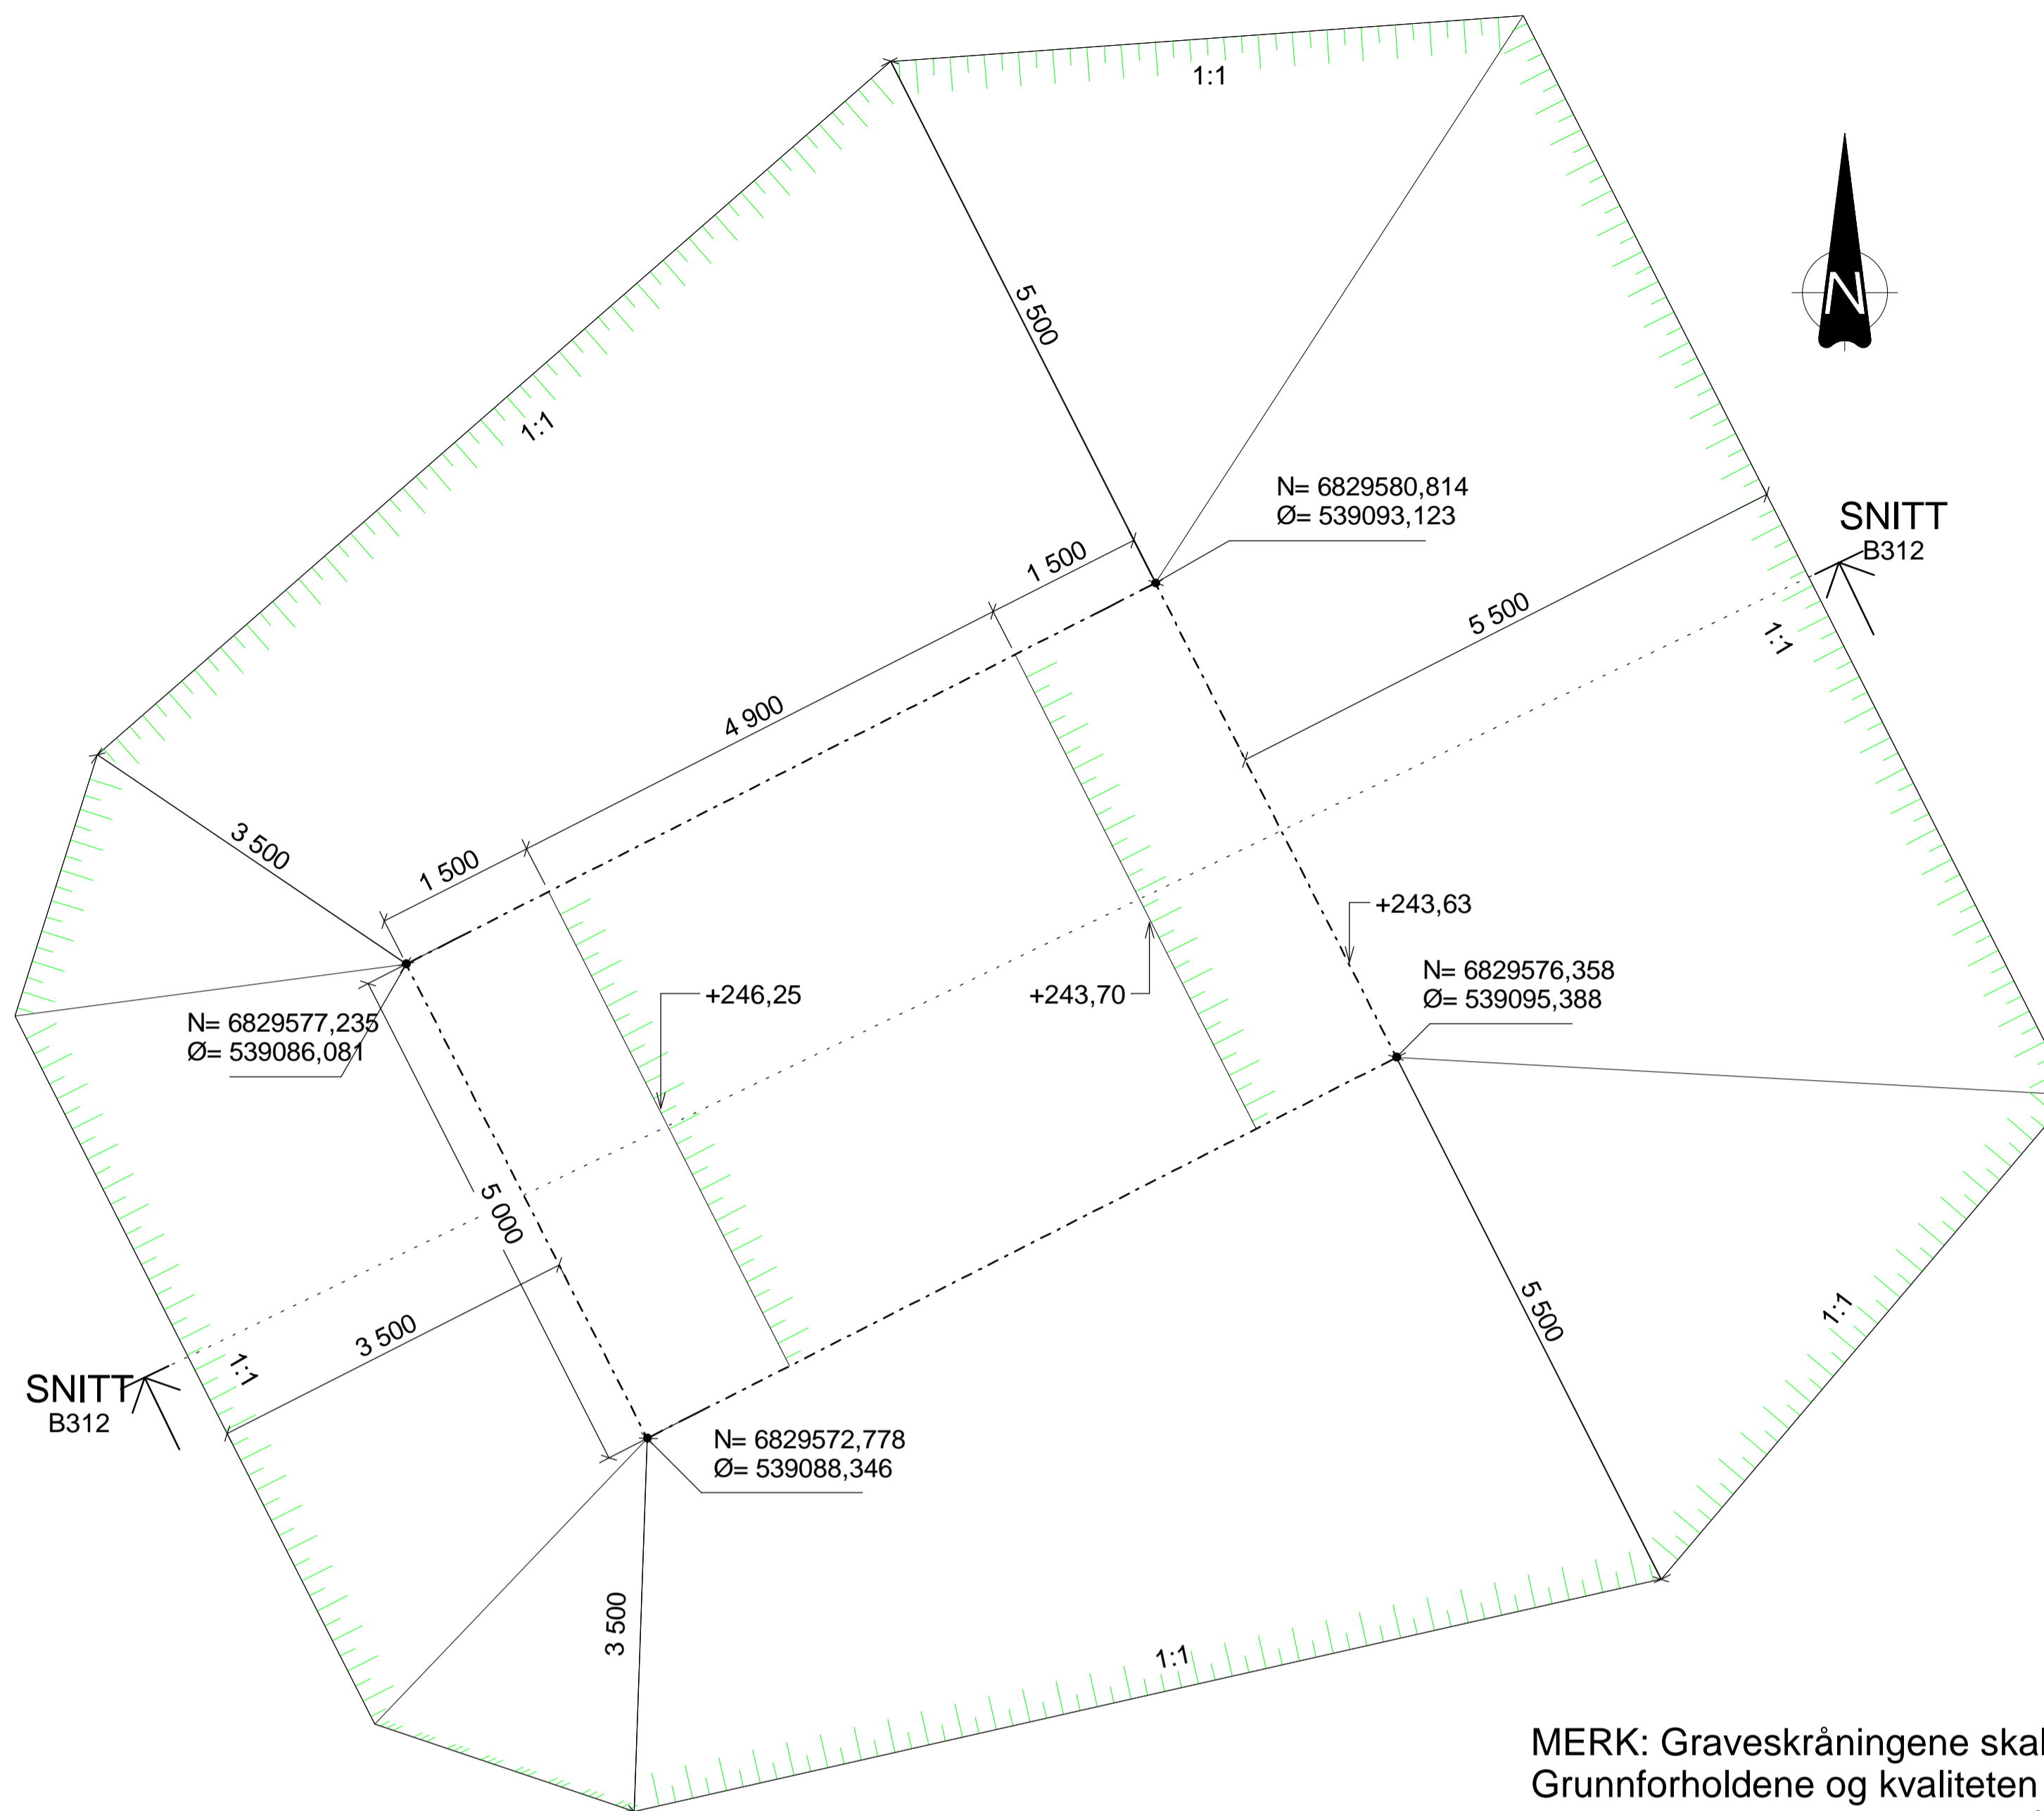

MERK: Graveskråningene skal aldri være brattere enn 1:1. Grunnforholdene og kvaliteten på løsmassene vil være styrende for endelig helning på skråningene.

SNITT GRAVEPLAN OVERGANGSKONSTRUKSJON
 1 : 50

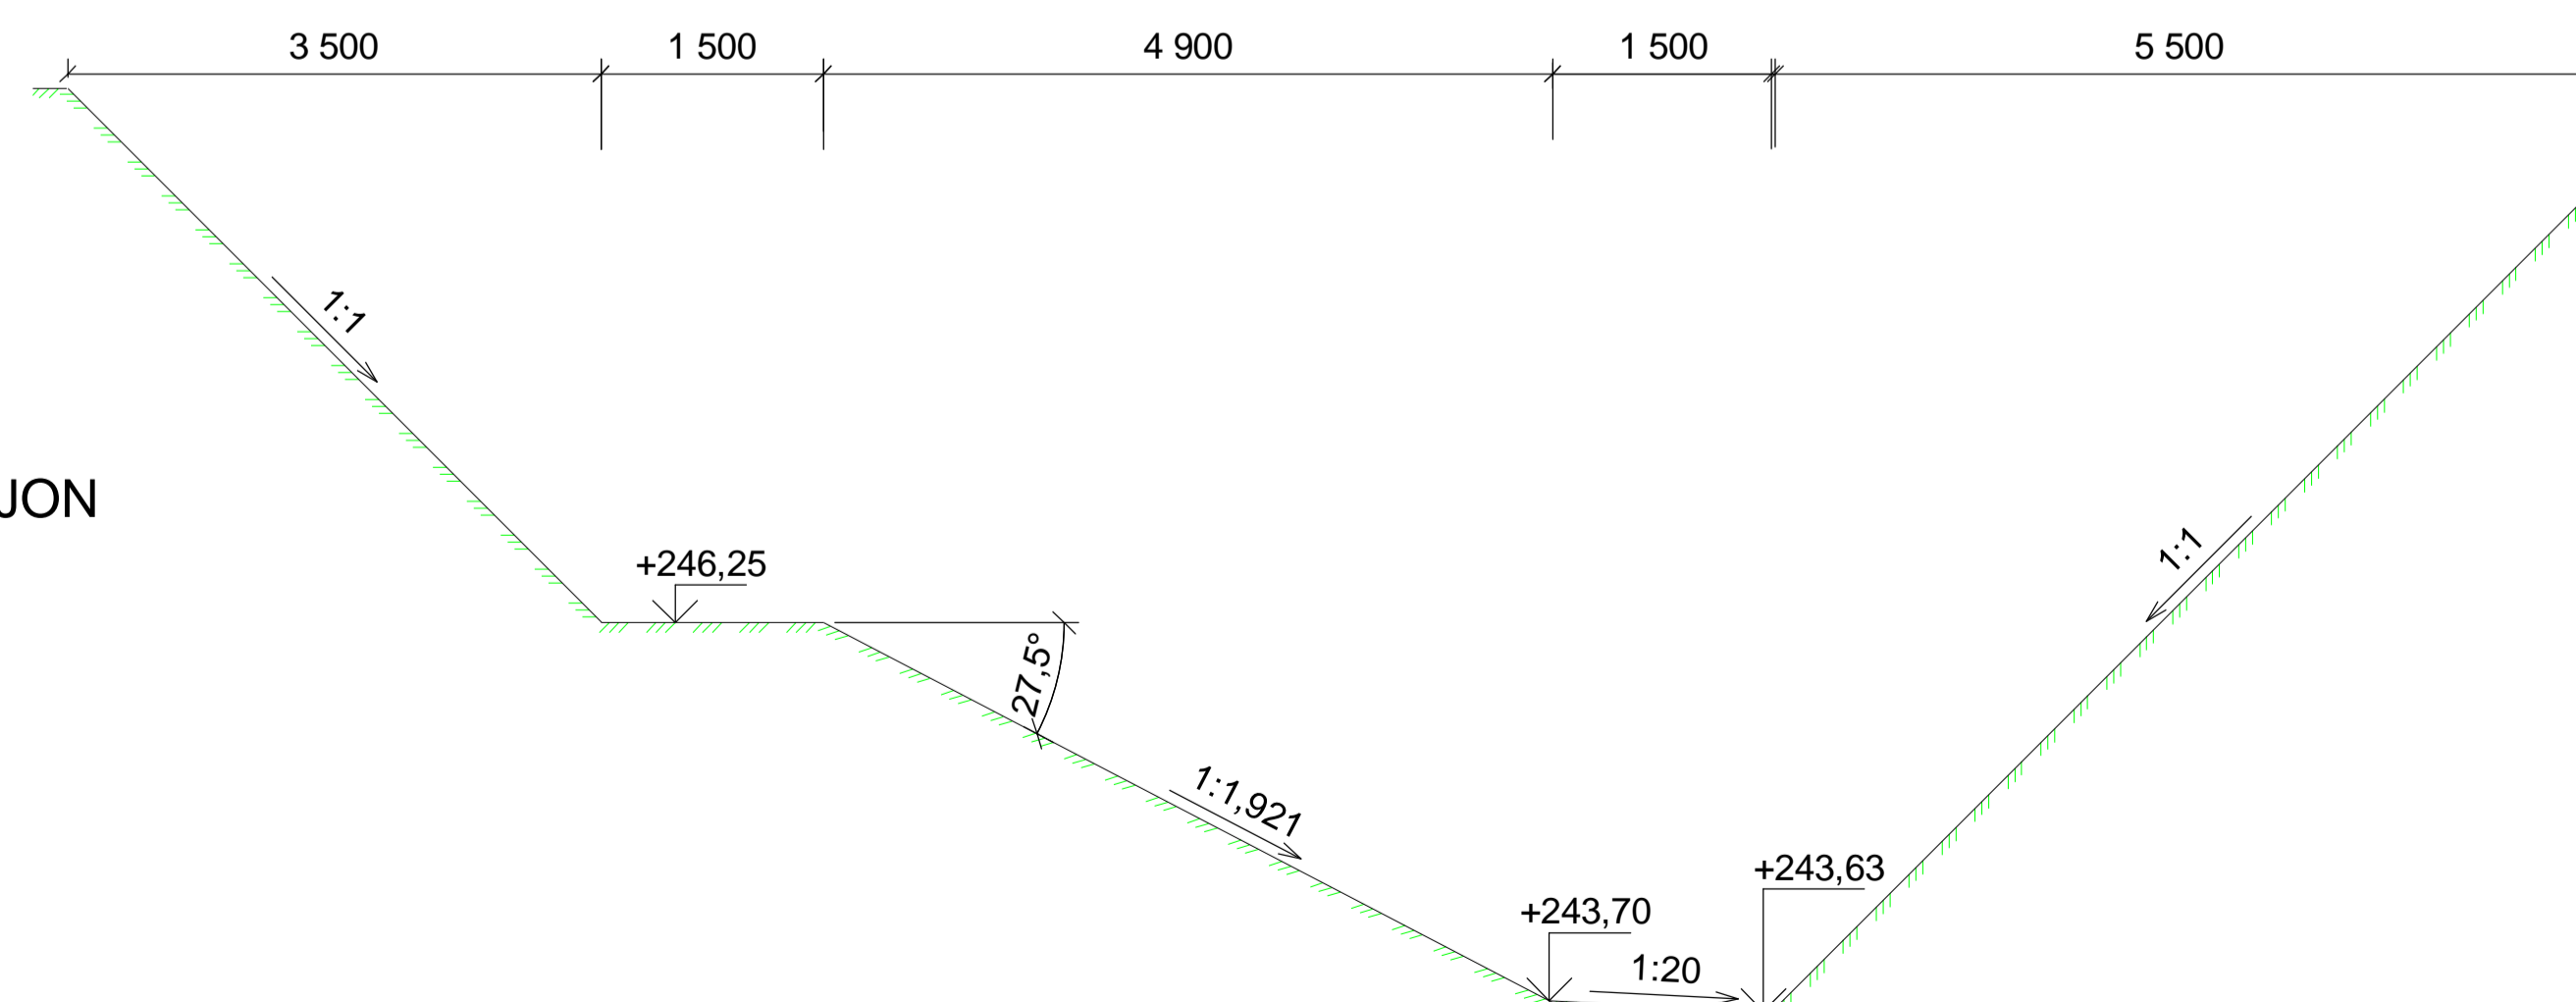

2	2020-06-10	Anbudstegning	EVELIE	JAKOW	
B01	2020-05-18	For kommentar hos eksternt part	EVELIE	JAKOW	TOJFU
Rev.	Dato	Beskrivelse	Utarbeidet	Fagkontroll	Godkjent

Dette dokumentet er utarbeidet av Norconsult AS som del av det oppdraget som fremgår nedenfor. Opphavsretten tilhører Norconsult AS. Dokumentet må bare benyttes til det formål som oppdragsavtalen beskriver, og må ikke kopieres eller gjøres tilgjengelig på annen måte eller i større utstrekning enn formålet tilsier.

NORD-FRON KOMMUNE Målestokk (gjelder A1)
1 : 50

FLOMSIKRING GIVRA - DELSTREKNING 3
 GRAVEPLAN - OVERGANGSKONSTRUKSJON

FORMTEGNING

Norconsult	Oppdragsnummer 5172950	Tegningsnummer B312	Revisjon B02
------------	---------------------------	------------------------	-----------------