



X:\norconsult\gull\hannems\5172950_Del3\plan\profil\5172950_Del3.dwg - FrMko - Plottet: 2020-06-24, 14:36:03 - LAYOUT = H301 - XREF = T_geom skravur, T_kart_VA-plan_Del3, Eksisterende VA Del3, Eksisterende Tele Del3 Geomatikk, Eksisterende el_fiber GE-nett_2020-01-15, B_5172950_Flomsikring Givra del 3 - 3D_2020-05-22, T_arendomsgrensar_VA-plan, B_5172950_Flomsikring Givra_3D view - UTM32N_2019-11-28, T_geom

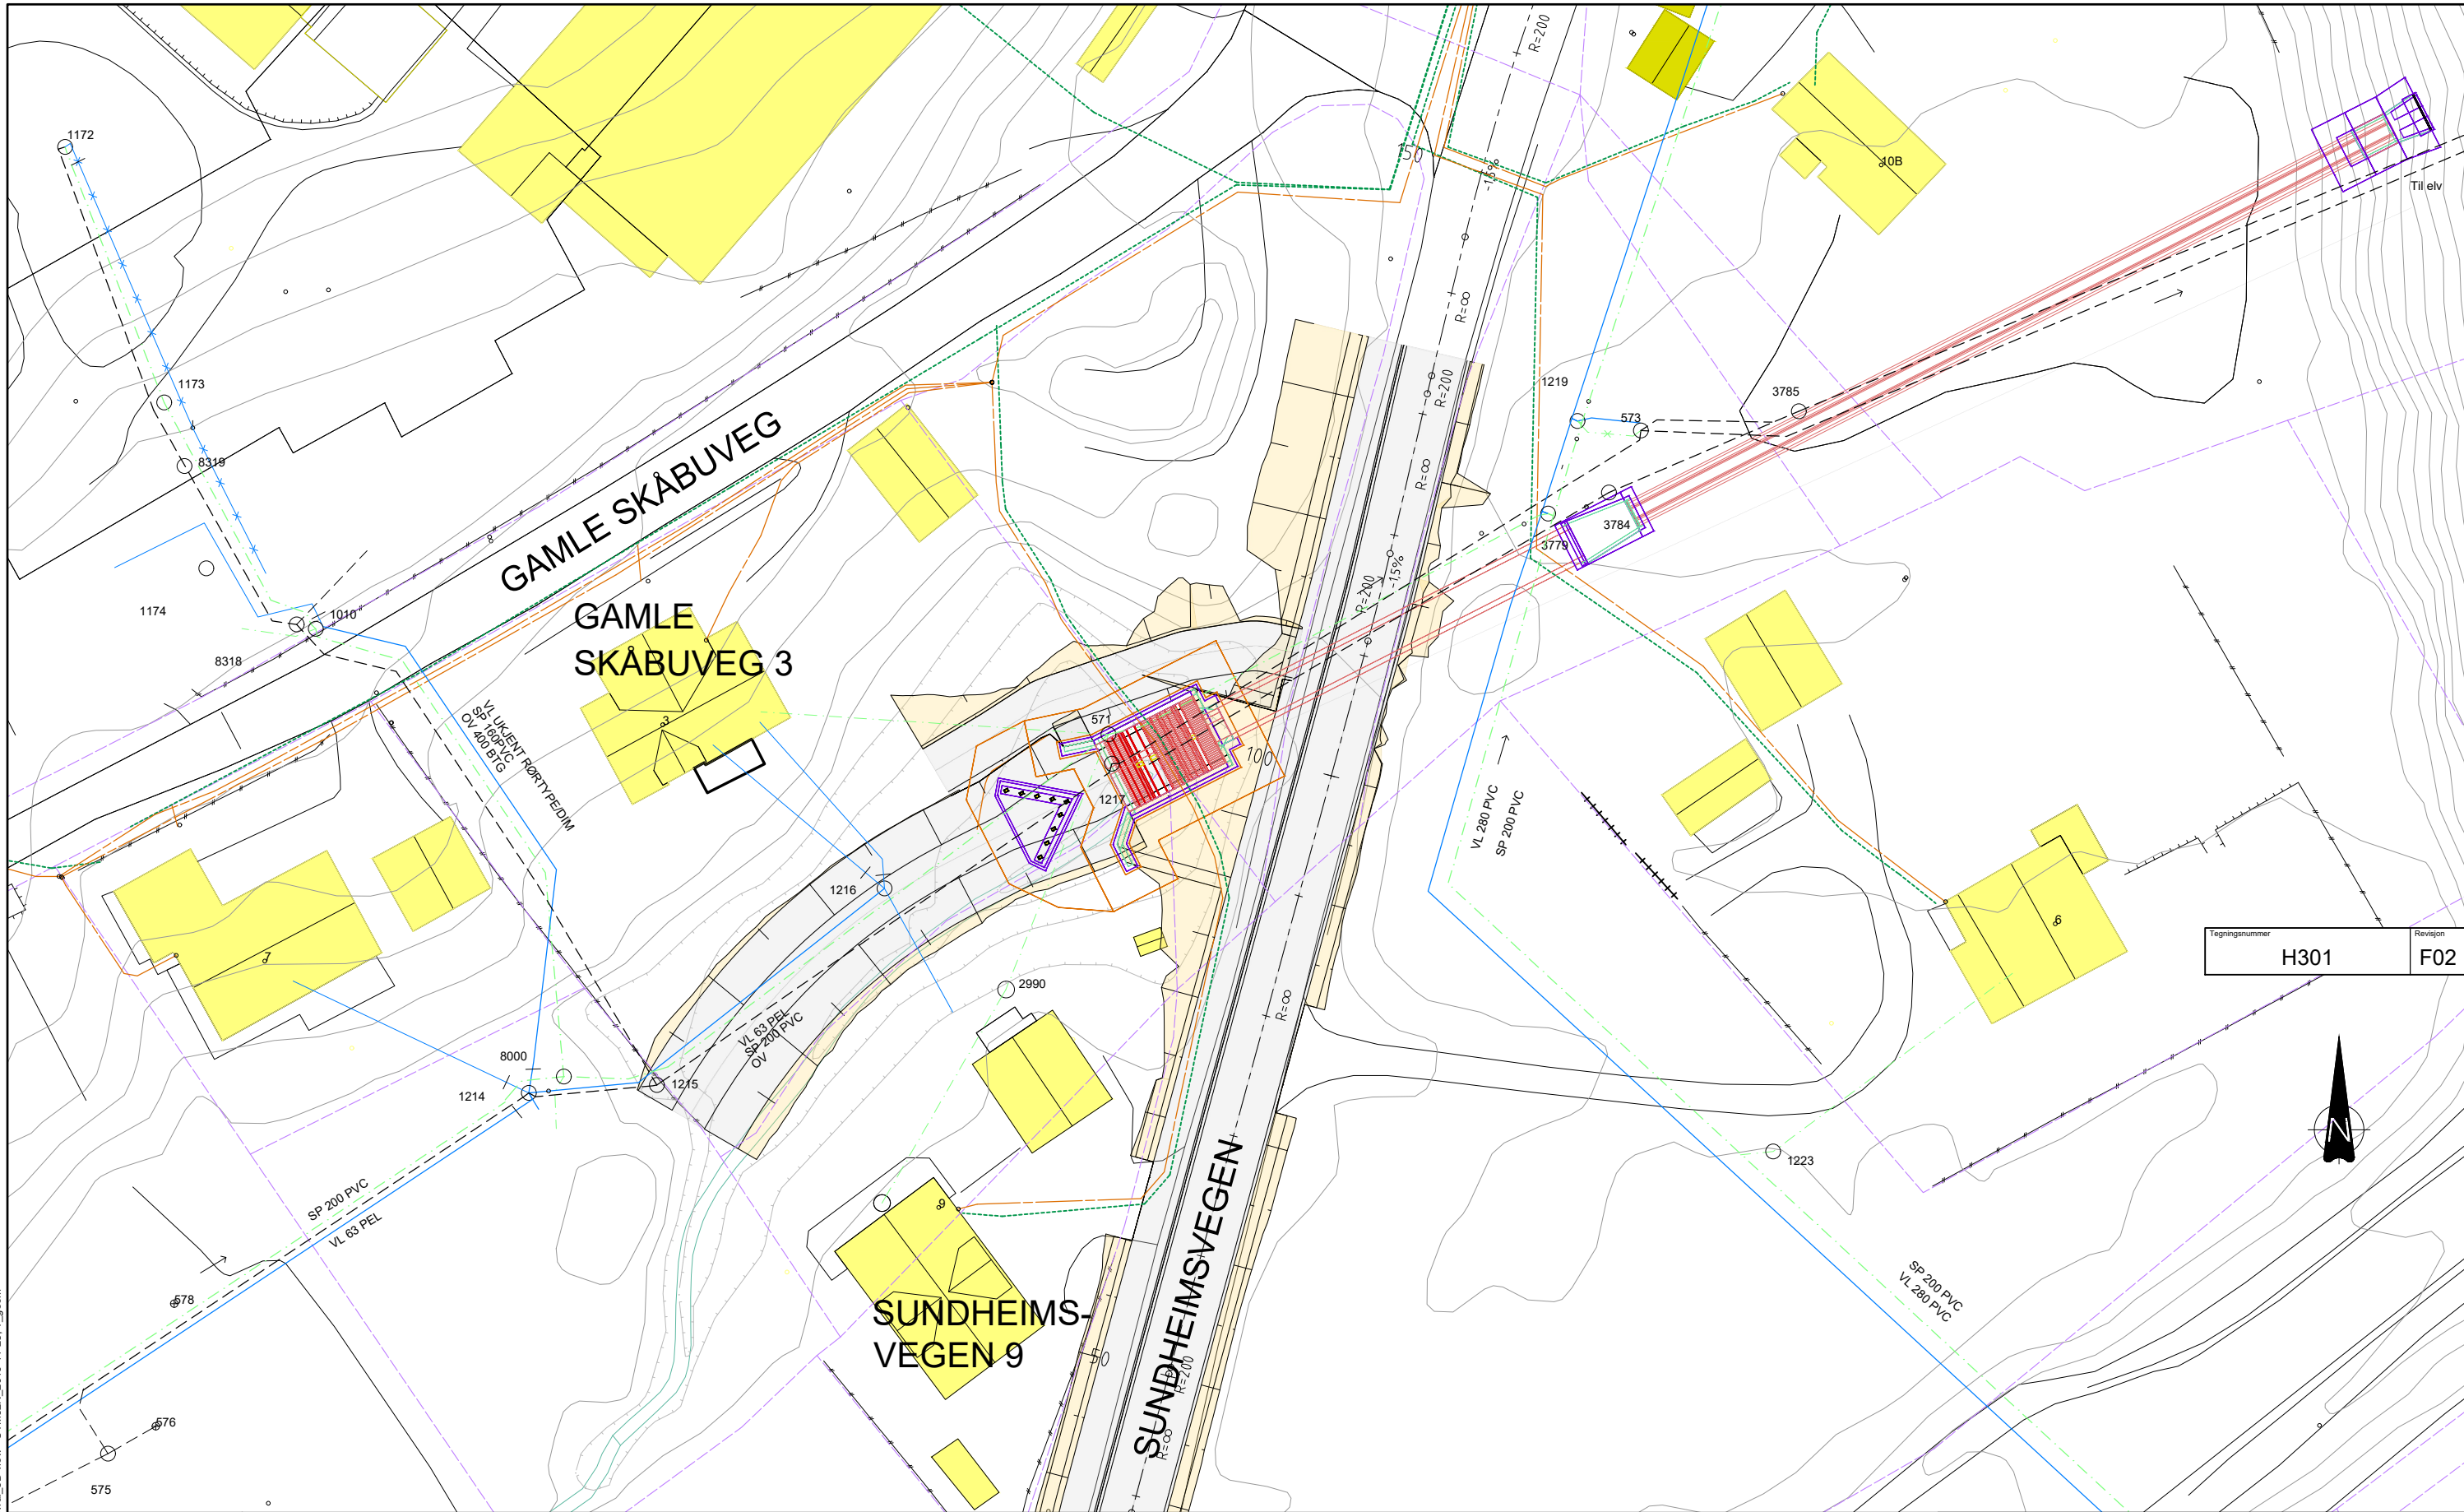

Tegningsnummer	Revisjon
H301	F02

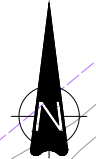


MERKNADER:

- VIST BELIGGENHET AV EKSISTERENDE VA-LEDNINGER OG KABELANLEGG ER ORIENTERENDE. EKSISTERENDE LEDNINGER SOM SKAL KRYSSSES / TILKNYTTES SKAL BLOTTLEGGES OG INNMÅLES FØR OPPARBEIDELSE AV TILSTØTENDE LEDNINGSSTREKK STARTER.
- HØYDEGRUNNLAG: NN2000

TEGNFORKLARING

- VANNLEDNING
- SPILLVANNsledNING
- PUMPELEDNING SPILLVANN
- OVERVANNsledNING
- VA-LEDNING SOM UTGÅR
- VA-LEDNING I VARERØR
- STRØMNINGSavsKJÆring I GRØFT
- EIENDOMSGRENSE

EKSIST.	PROSJ.	EKSIST.

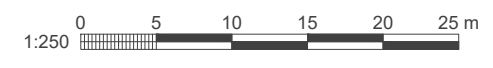

Dette dokumentet er utarbeidet av Norconsult AS som del av det oppdraget som fremgår nedenfor. Opphavsretten tilhører Norconsult AS. Dokumentet må bare benyttes til det formål som oppdragsavtalen beskriver, og må ikke kopieres eller gjøres tilgjengelig på annen måte eller i større utstrækning enn formålet tilsier.

NORD-FRON KOMMUNE		Målestokk (gjelder A1)
		1:250
FLOMSIKRING GIVRA DEL 3		
Plan eksisterende VA-ledningsanlegg		

F02	2020-06-24	For anskaffelse	FrMko	BAG	ToJFu
B01	2020-06-15	For kommentar	FrMko	BAG	ToJFu
Rev.	Dato	Beskrivelse	Utarbeidet	Fagkontroll	Godkjent

Norconsult Oppdragsnummer: 5172950 Tegningsnummer: H301 Revisjon: F02