"X:\nor\oppdrag\Lillehammer\517\29\5172950\BIM\VA_TI\Modell\120_plan_profil_5172950_Del3.dwg - FrMKo - Plottet: 2020-06-24, 14:38:49 - LAYOUT = H311 - XREF = T_geom skravur, T_kart_VA-plan_Del3, Eksisterende VA Del3, Eksisterende Tele Del3 Geomatikk, Eksisterende el_fiber GE-nett_2020-01-15, B_5172950_Flomsikring Givra del 3 - 3D_2020-05-22, T_eiendomsgrenser_VA-plan, B_5172950_Flomsikring Givral_3D view - UTM32N_2019-11-28, T_geom"

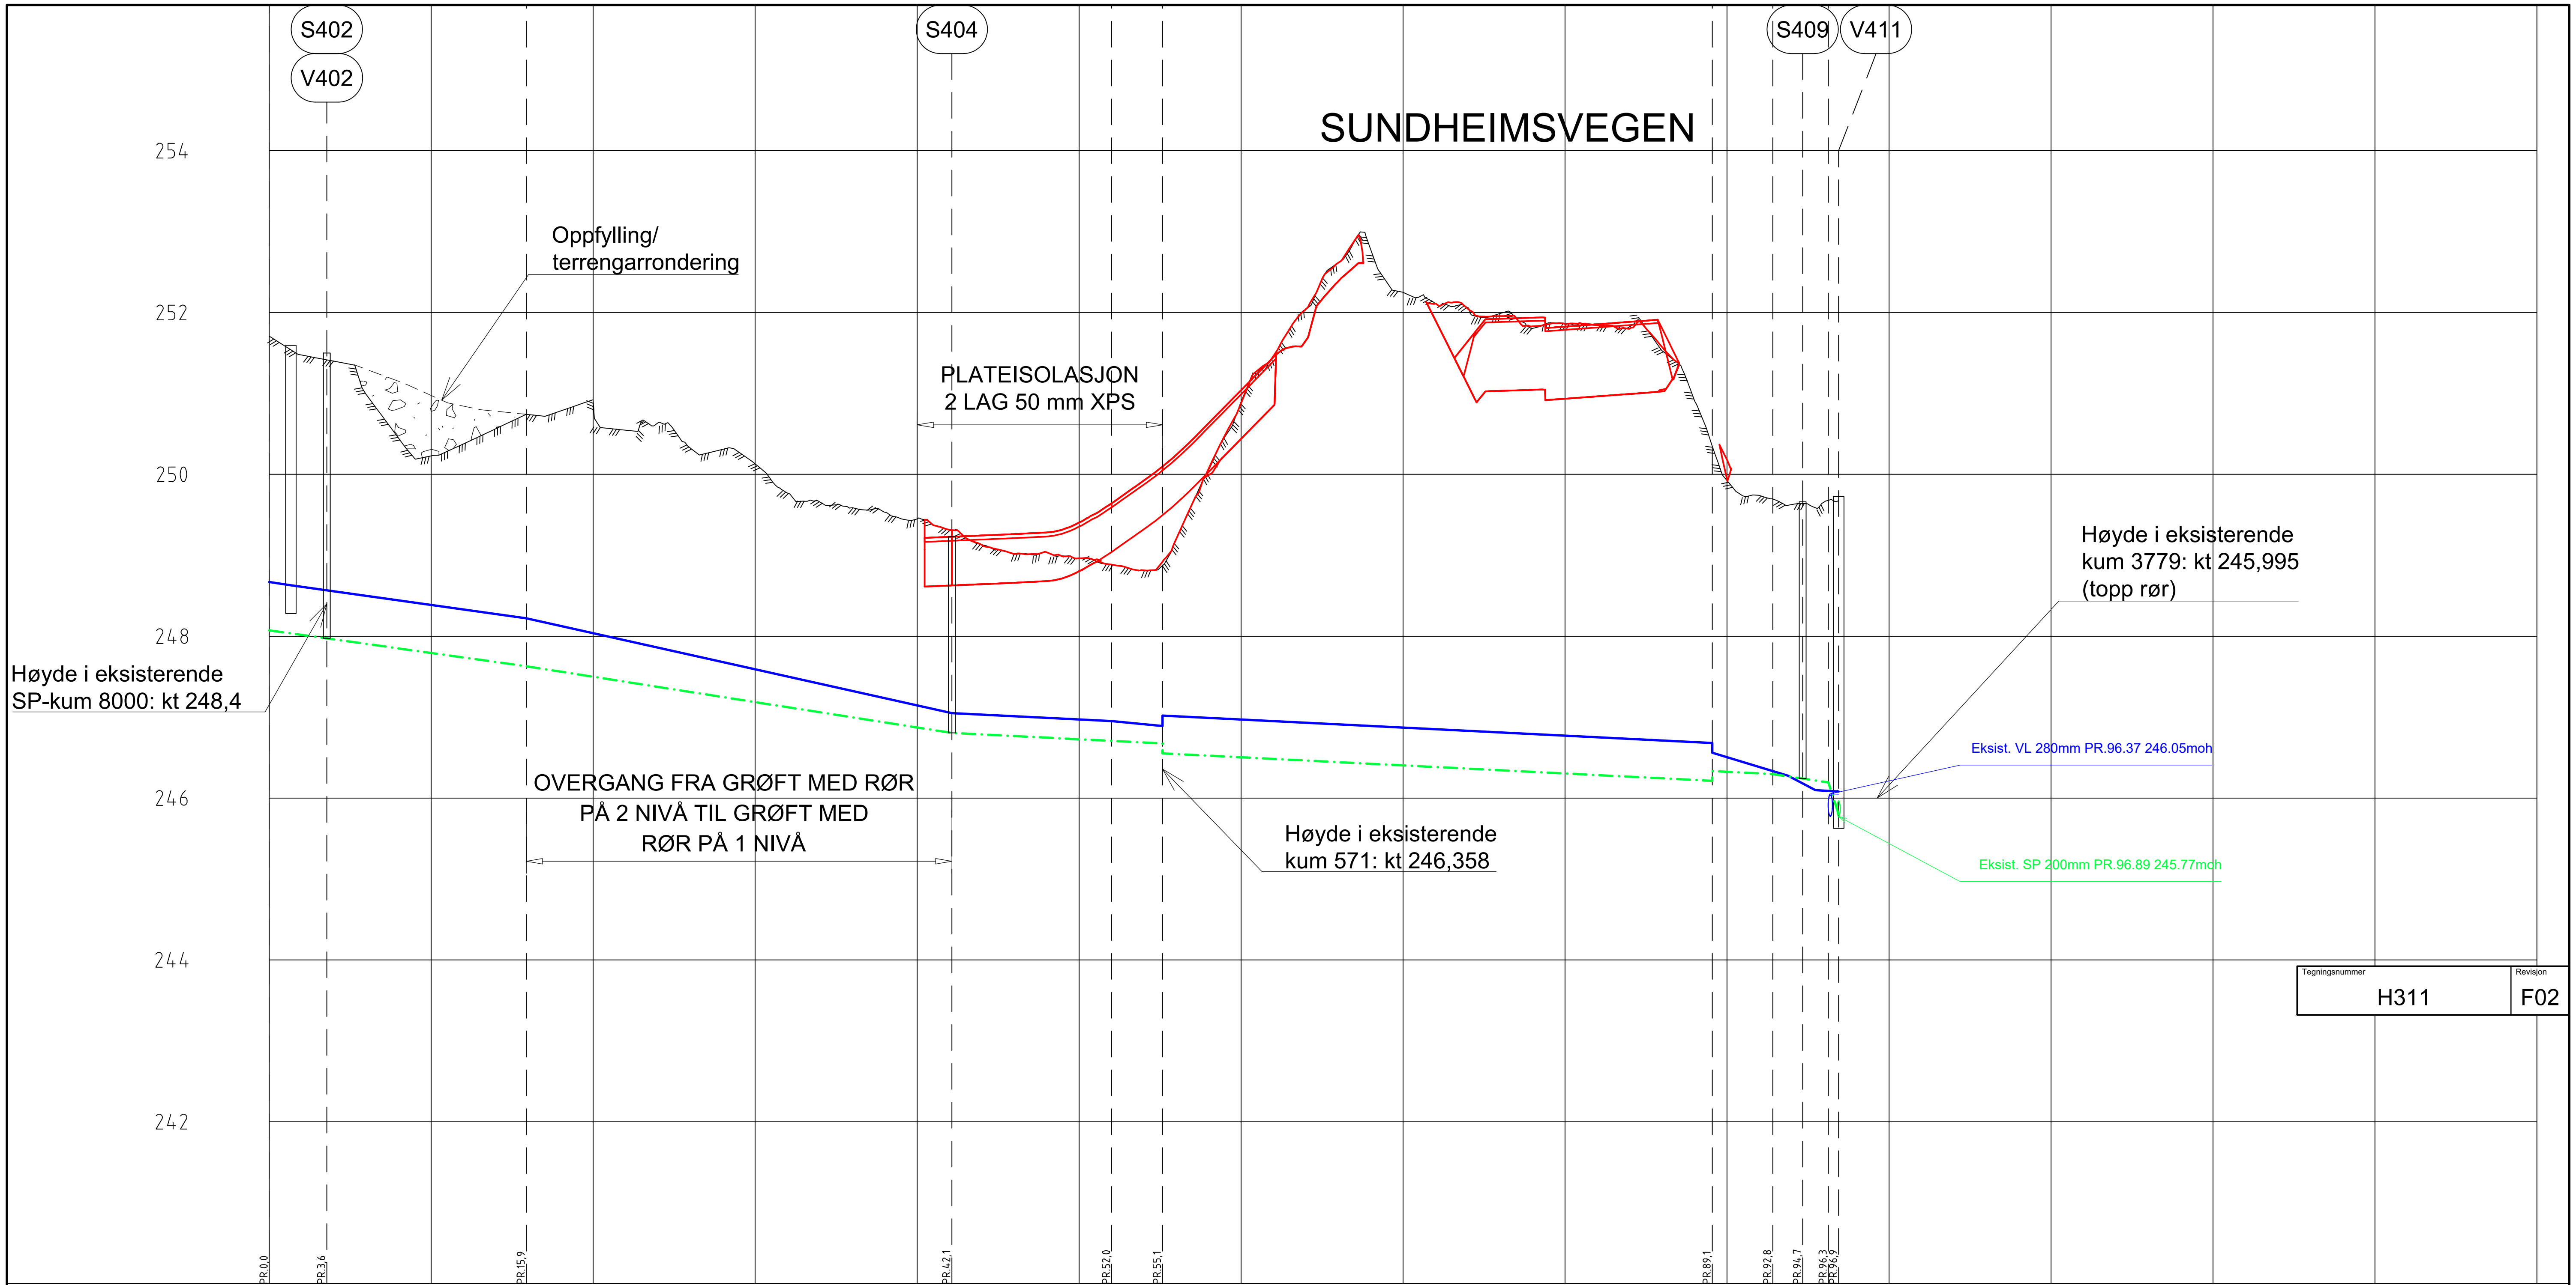

Tegningsnummer H311 Revisjon F02

PROFIL NR.	0 · 10 · 20 · 30 · 40 · 50 · 60 · 70 · 80 · 90 · 100 · 110 · 120 · 130 · 140
Grunneier	
Markslag	
Grunnforhold	
TERRENG H./TOPP VEGDEKKE	251,71 · 251,47 · 251,40 · 250,98 · 250,44 · 250,23 · 250,38 · 250,57 · 250,74 · 250,78 · 250,92 · 250,55 · 250,64 · 250,33 · 250,31 · 250,13 · 249,77 · 249,66 · 249,59 · 249,53 · 249,45 · 249,23 · 249,24 · 249,26 · 249,28 · 249,41 · 249,64 · 249,92 · 250,24 · 250,63 · 251,01 · 251,40 · 251,65 · 252,39 · 252,78 · 252,25 · 251,90 · 251,65 · 251,92 · 251,94 · 251,83 · 251,86 · 251,88 · 251,80 · 250,91 · 250,18 · 249,74 · 249,63 · 249,66 · 249,68
Hor.vinkelpunktavstand i m	3,6 · 12,3 · 26,3 · 9,9 · 3,1 · 33,9 · 3,7 · 1,8 · 1,6 · 0,6
Vannledning – Kumavstand i m	1,3 · 14,5 · 26,2 · 9,9 · 3,1 · 33,9 · 4,7 · 0,9 · 0,8 · 1,4
Vannledning – Fall i ‰	-28,0 · -28,0 · -44,4 · -10,0 · -19,0 · -10,0 · -50,0 · [illegible] · [illegible] · -20,0
Vannledning – Kote utv. topp	248,67 · 248,63 · 248,22 · 247,05 · 246,95 · 246,89 · 247,02 · 246,68 · 246,56 · 246,28 · 246,18 · 246,08
Vannledning – Type og dim	250PE100 SDR 11 · 250 PE100 SDR11 I 500DV_O SN8 VARERØR · 250PE100 SDR 11
Spillvannsledning – Kumavstand i m	3,6 · 12,3 · 26,3 · 9,9 · 3,1 · 33,9 · 3,7 · 1,8 · 1,6 · 0,6
Spillvannsledning – Fall i ‰	-28,0 · -28,0 · -31,3 · -10,0 · -10,0 · -10,0 · -10,0 · -30,0 · [illegible] · 15,7
Spillvannsledning – Kote innv. bunn	248,07 · 247,97 · 247,63 · 246,80 · 246,71 · 246,67 · 246,55 · 246,21 · 246,33 · 246,30 · 246,24 · 246,19 · 245,80
Spillvannsledning – Type og dim	200PVC SN8 · 200 PVC SN8, SREKKFAST, I 500DV_O SN8 VARERØR · 200PVC SN8

MERKNADER:

- VIST BELIGGENHET AV EKSISTERENDE VA-LEDNINGER OG KABELANLEGG ER ORIENTERENDE. EKSISTERENDE LEDNINGER SOM SKAL KRYSSES / TILKNYTTES SKAL BLOTTLEGGES OG INNMÅLES FØR OPPARBEIDELSE AV TILSTØTENDE LEDNINGSSTREKK STARTER.

- HØYDEGRUNNLAG: NN2000

TEGNFORKLARING

EKSIST. | PROSJ.

VANNLEDNING
SPILLVANNSLEDNING
PUMPELEDNING SPILLVANN
OVERVANNSLEDNING
VA-LEDNING SOM UTGÅR
VA-LEDNING I VARERØR
STRØMNINGSAVSKJÆRING I GRØFT (Type 1, Type 2)
EIENDOMSGRENSE

EKSIST.

TELE TREKKEKANAL/RØR
TELE-KABEL
TELE-LUFTSTREKK
FIBERKABEL
EL-LUFTSTREKK, HØYSPENT
EL-LUFTSTREKK, LAVSPENT
EL-KABEL, HØYSPENT
EL-KABEL, LAVSPENT

Rev.	Dato	Beskrivelse	Utarbeidet	Fagkontroll	Godkjent
F02	2020-06-24	For anskaffelse	FrMKo	BAG	ToJFu
B01	2020-06-15	For kommentar	FrMKo	BAG	ToJFu

Dette dokumentet er utarbeidet av Norconsult AS som del av det oppdraget som fremgår nedenfor. Opphavsretten tilhører Norconsult AS. Dokumentet må bare benyttes til det formål som oppdragsavtalen beskriver, og må ikke kopieres eller gjøres tilgjengelig på annen måte eller i større utstrekning enn formålet tilsier.

NORD-FRON KOMMUNE

Målestokk (gjelder A1): 1:200/1:40

FLOMSIKRING GIVRA
DEL 3

Lengdeprofil nytt VA-ledningsanlegg
Hovedtrase

Norconsult

Oppdragsnummer: 5172950 | Tegningsnummer: H311 | Revisjon: F02